


1 Planta de Situação
Escala 1:2000

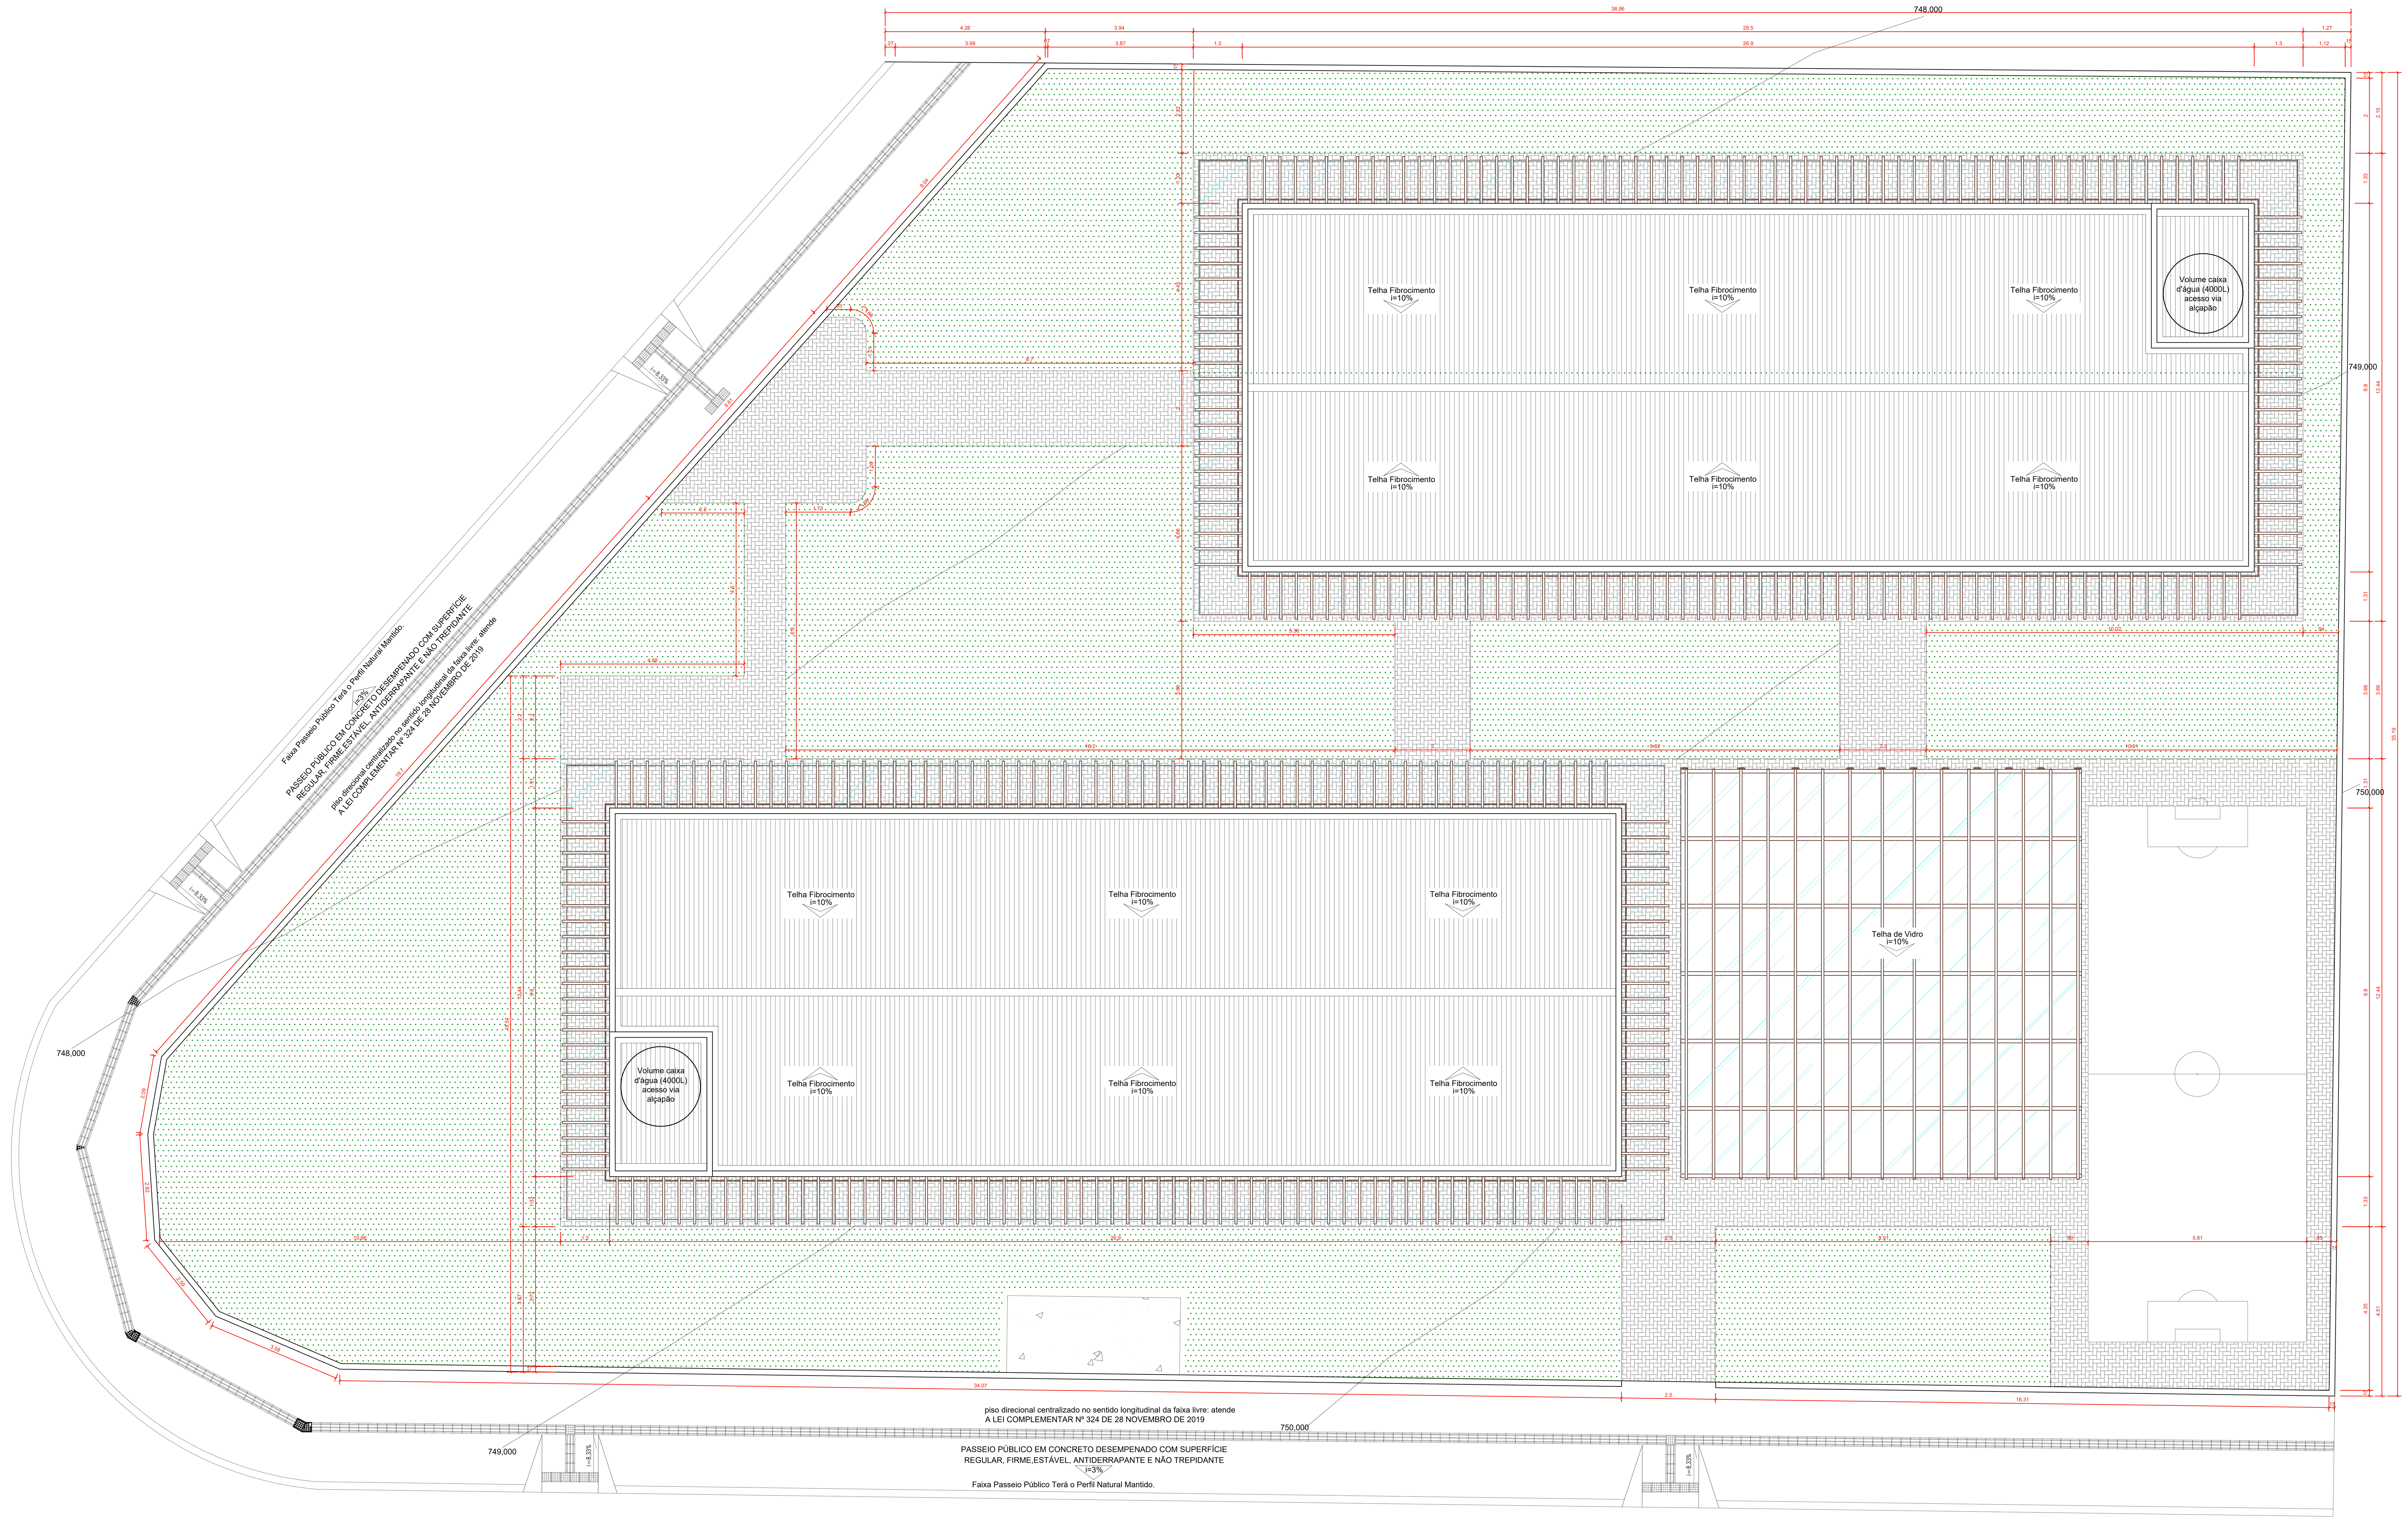

2 Planta Baixa - Implantação
Escala 1:75

APROVAÇÃO:

PROCESSO N.º...............................
PREFEITURA DE GOIÂNIA
SECRETARIA MUNICIPAL DE PLANEJAMNETO
DEPART.º DE ANÁLISE E LICENCIAMENTO

APROVADO

EM ..../......................................./........................

ARQUITETURA APROVAÇÃO

Endereço: RUA 801 ESQUINA COM A RUA G - QD 807 LT 6, 7, 8, 9 - CH ELÍSIO GOMES. GOIÂNIA - GO

HABITAÇÃO UNIFAMILIAR

2 PAVIMENTOS

Proprietário
TALES FELIPE GONÇALVES DE OLIVEIRA
CPF:037.208.131.26

Autor do projeto
TALES FELIPE GONÇALVES DE OLIVEIRA
CPF:037.208.131.26

R.T. Obra
TALES FELIPE GONÇALVES DE OLIVEIRA
CPF:037.208.131.26

LOGOMARCA:
UNIALFA
CENTRO UNIVERSITÁRIO ALVES FARIA


AV. Perimetral Norte, Nº 4129 - Vila João Vaz - Goiania- Goias
Email- Talesfelipe49@gmail.com
Tel. (62) 9 9434-1183

DESCRIÇÃO DOS PAVTOS: IMPLANTAÇÃO

CONTEUDO:
Planta de Situação
Planta de Implantação
Quadro de áreas
Quadro de aberturas

AREA DO TERRENO:	1,671.00M²
ÁREA CONSTRUIDA: TERREO:	614,60M²
AREA TOTAL DA CONSTRUÇÃO	1.141,98M²
AREA PERMEAVEL AREA TOTAL	614,74M² =36,78%
ARQUIVO:	TCC II - TALES FELIPE

FOLHA: 1/10
DATA: 12/06/2022
DESENHO: TALES FELIPE

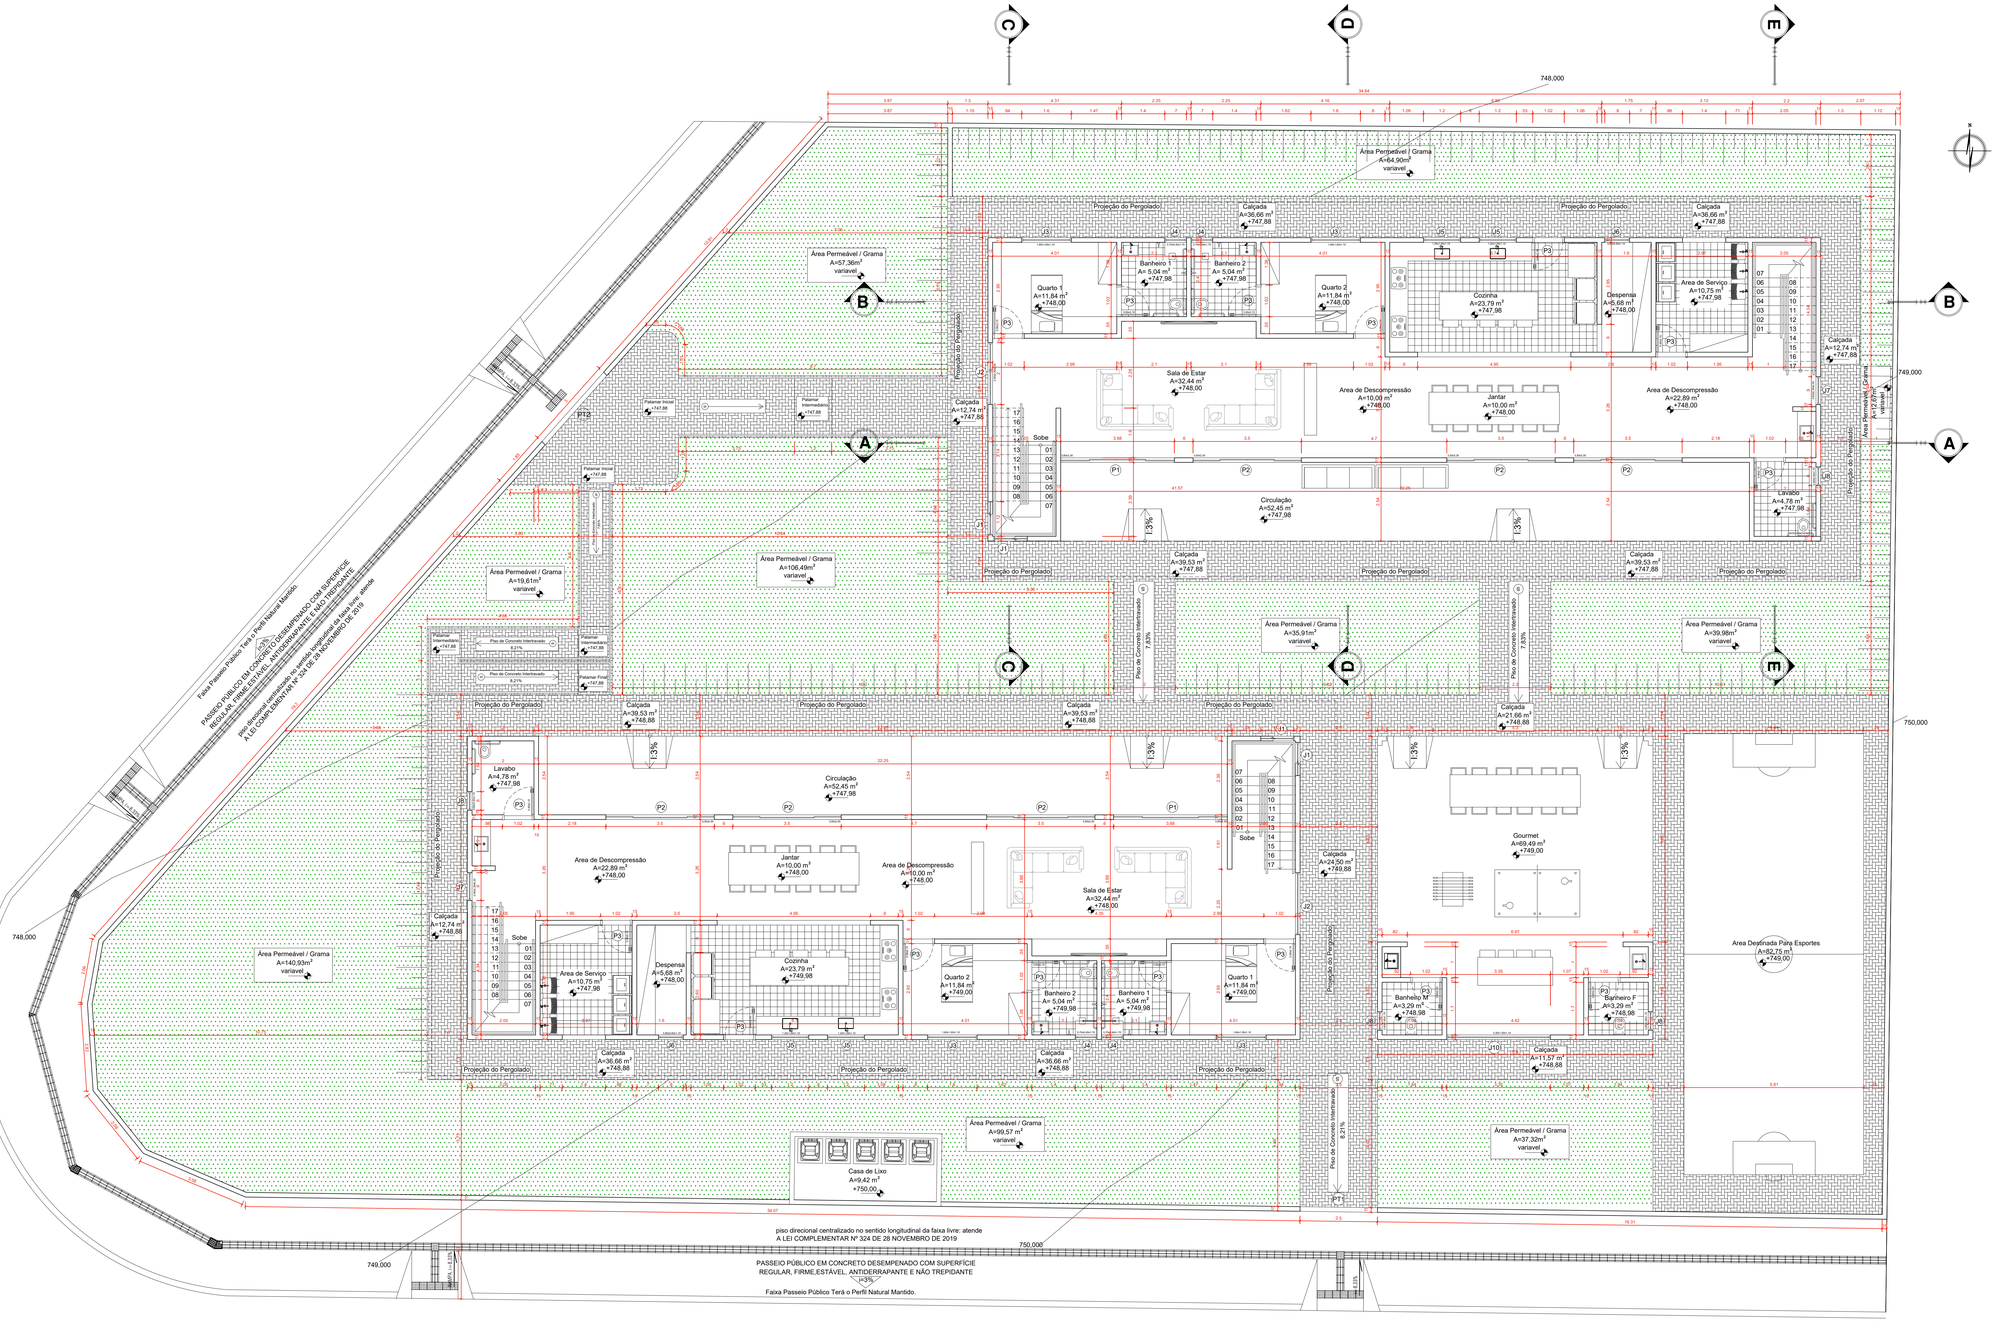

3 Planta Baixa - Térreo

Escala 1:75

Cálculo do Indice de Controle de Captação de Água Pluvial

End: RUA 801 ESQ COM A RUA G, QD 807 LT 6, 7, 8, 9 - CH ELISIO GOMES GOIÂNIA/GO	Processo:
Área do terreno	1671,00 m²
Área Impermeabilizada do Terreno	614,60 m²
Volume de Controle (1 m3 / 200m2)	3,07 m3
Volume de Controle Total	3,07 m3

Definição do Poço de Controle

Área lateral =	Π	x	D	x	h	=	5,42 m²
	3,1416		1,15		1,50		
Área do fundo =	Π	x	r²			=	1,04 m²
	3,1416		0,58				
VOLUME TOTAL	1,56 M3						

Proporção POÇO/ QUANTIDADE

X=	3,07 m3	VOLUME NECESSÁRIO
Y=	1,56 m3	CAPACIDADE DE 01 POÇO

CÁLCULO DO NÚMERO DE CAIXAS DE RETENÇÃO

N = X/Y

Onde N = número de caixas de retenção

N	=	X	/	Y	=	
		3,07		1,56		1,97

Dimensionamento do reservatório de retenção e detenção de acordo com os critérios da Lei Complementar n. 246 de 29/04/2013, art. 128 e 128-A .

OBS: Segundo o artigo 128 do Plano Diretor de Goiânia a área mínima do poço de recarga deverá ser 1,00m², neste caso se for circular deverá atender ao diâmetro mínimo de 1,15m e a profundidade deverá ser máximo 2,60m.

QUADRO DE ABERTURAS

	ITEM	LARGURA	ALTURA	QUANTIDADE	TIPO	MATERIAL
PORTAS	P1	3,60	2,30	1	CORRER	ALUM. E VIDRO
	P2	3,50	2,30	3	CORRER	ALUM. E VIDRO
	P3	0,90	2,10	16	ABRIR	MADEIRA
	P4	0,80	2,10	24	ABRIR	MADEIRA
	P5	0,60	2,10	24	ABRIR	MADEIRA
	P6	1,50	2,10	24	CORRER	ALUM. E VIDRO
	PT1	3,00	2,10	1	CORRER	ALUMINIO
	PT2	3,00	2,10	1	CORRER	ALUMINIO

		L x A x P			
JANELAS	J1	DETALHAMENTO	2	FIXA	ALUM. E VIDRO
	J2	2,00 x 2,30 x 0,20	1	CORRER	ALUM. E VIDRO
	J3	1,60 x 1,00 x 1,10	2	CORRER	ALUM. E VIDRO
	J4	0,70 x 0,40 x 1,70	2	CORRER	ALUM. E VIDRO
	J5	1,20 x 1,00 x 1,10	2	CORRER	ALUM. E VIDRO
	J6	0,80 x 0,60 x 1,10	1	MAX. AIR	ALUM. E VIDRO
	J7	0,90 x 2,30 x 0,20	3	FIXA	ALUM. E VIDRO
	J8	0,60 x 0,40 x 1,70	28	MAX. AIR	ALUM. E VIDRO
	J9	DETALHAMENTO	2	FIXA	ALUM. E VIDRO
	J10	3,30 x 1,00 x 1,10	1	CORRER	ALUM. E VIDRO

QUADRO GERAL DE ÁREAS

ITEM	DISCRIMINAÇÃO	SOMATÓRIO	PROPORÇÃO (%)
1	ÁREA DO TERRENO	1.671,00 m²	100%
2	ÁREA ÚTIL TÉRREO	614,60 m²	36,78%
5	ÁREA ÚTIL SUPERIOR	527,38 m²	31,56%
6	ÁREA PERMEÁVEL	614,74 m²	36,78%

	OBSERVAÇÕES
1	CONSIDERA-SE ÁREA ÚTIL COMO SENDO O SOMATÓRIO DAS ÁREAS INTERNAS DOS COMPARTIMENTOS E CIRCULAÇÃO
2	CONSIDERA-SE ÁREA CONSTRUÍDA O SOMATÓRIO DAS ÁREAS INTERNAS COBERTAS E PAREDES
3	CONSIDERA-SE ÁREA DE OCUPAÇÃO TODAS AS ÁREAS QUE OCUPAM A SUPERFÍCIE DO TERRENO, MESMO NÃO COBERTAS
4	NÃO HAVERÁ NESTE PROJETO NENHUMA CONDENSADORA DE AR APARENTE

APROVAÇÃO:

PROCESSO N.º .....

PREFEITURA DE GOIÂNIA
SECRETARIA MUNICIPAL DE PLANEJAMNETO
DEPART.º DE ANÁLISE E LICENCIAMENTO

APROVADO

EM ...../...../.....

.....

ARQUITETURA APROVAÇÃO

Endereço: RUA 801 ESQUINA COM A RUA G - QD 807 LT 6, 7, 8, 9 - CH ELÍSIO GOMES. GOIÂNIA - GO

HABITAÇÃO UNIFAMILIAR

2 PAVIMENTOS

Proprietário
TALES FELIPE GONÇALVES DE OLIVEIRA
CPF:037.208.131.26

Autor do projeto
TALES FELIPE GONÇALVES DE OLIVEIRA
CPF:037.208.131.26

R.T. Obra
TALES FELIPE GONÇALVES DE OLIVEIRA
CPF:037.208.131.26

LOGOMARCA:

UNIALFA
CENTRO UNIVERSITÁRIO ALVES FARIA

AV. Perimetral Norte, Nº 4129 - Vila João Vaz - Goiania- Goias
Email: Talesfelipe45@gmail.com
Tel: (62) 9 9434-1183

DESCRIÇÃO DOS PAVTOS: TÉRREO

CONTEUDO:
Planta Baixa Térreo
Quadro de áreas
Quadro de aberturas

AREA DO TERRENO	1.671,00M²
AREA CONSTRUIDA	
TERREO	614,60M²
AREA TOTAL DA CONSTRUÇÃO	1.141,98M²
AREA PERMEAVEL	
AREA TOTAL	614,74M² =36,78%
ARQUIVO	TCC II - TALES FELIPE

FOLHA: 2/10

DATA: 10/06/2022

DESENHO: TALES FELIPE

Cálculo do Indice de Controle de Captação de Água Pluvial

End: RUA 801 ESQ COM A RUA G, QD 807 LT 6, 7, 8, 9 - CH ELISIO GOMES GOIÂNIA/GO	Processo:	
Área do terreno		1671,00 m²
Área Impermeabilizada do Terreno		614,60 m²
Volume de Controle	1 m3 / 200m2	3,07 m3
Volume de Controle Total		3,07 m3

Definição do Poço de Controle

Área lateral =	Π	x	D	x	h	=	5,42 m²
	3,1416		1,15		1,50		
Área do fundo =	Π	x	r²			=	1,04 m²
	3,1416		0,58				
VOLUME TOTAL	1,56 M3						

Proporção POÇO/ QUANTIDADE

X=	3,07 m3	VOLUME NECESSÁRIO
Y=	1,56 m3	CAPACIDADE DE 01 POÇO

CÁLCULO DO NÚMERO DE CAIXAS DE RETENÇÃO

N = X/Y

Onde N = número de caixas de retenção

N	=	X	/	Y	=	
		3,07		1,56		1,97

Dimensionamento do reservatório de retenção e detenção de acordo com os critérios da Lei Complementar n. 246 de 29/04/2013, art. 128 e 128-A .

OBS: Segundo o artigo 128 do Plano Diretor de Goiânia a área mínima do poço de recarga deverá ser 1,00m², neste caso se for circular deverá atender ao diâmetro mínimo de 1,15m e a profundidade deverá ser máximo 2,60m.

QUADRO DE ABERTURAS						
	ITEM	LARGURA	ALTURA	QUANTIDADE	TIPO	MATERIAL
PORTAS	P1	3,60	2,30	1	CORRER	ALUM. E VIDRO
	P2	3,50	2,30	3	CORRER	ALUM. E VIDRO
	P3	0,90	2,10	16	ABRIR	MADEIRA
	P4	0,80	2,10	24	ABRIR	MADEIRA
	P5	0,60	2,10	24	ABRIR	MADEIRA
	P6	1,50	2,10	24	CORRER	ALUM. E VIDRO
	PT1	3,00	2,10	1	CORRER	ALUMINIO
	PT2	3,00	2,10	1	CORRER	ALUMINIO

		L x A x P			
JANELAS	J1	DETALHAMENTO	2	FIXA	ALUM. E VIDRO
	J2	2,00 x 2,30 x 0,20	1	CORRER	ALUM. E VIDRO
	J3	1,60 x 1,00 x 1,10	2	CORRER	ALUM. E VIDRO
	J4	0,70 x 0,40 x 1,70	2	CORRER	ALUM. E VIDRO
	J5	1,20 x 1,00 x 1,10	2	CORRER	ALUM. E VIDRO
	J6	0,80 x 0,60 x 1,10	1	MAX. AR	ALUM. E VIDRO
	J7	0,90 x 2,30 x 0,20	3	FIXA	ALUM. E VIDRO
	J8	0,60 x 0,40 x 1,70	28	MAX. AR	ALUM. E VIDRO
	J9	DETALHAMENTO	2	FIXA	ALUM. E VIDRO
	J10	3,30 x 1,00 x 1,10	1	CORRER	ALUM. E VIDRO

QUADRO GERAL DE ÁREAS			
ITEM	DISCRIMINAÇÃO	SOMATÓRIO	PROPORÇÃO (%)
1	ÁREA DO TERRENO	1.671,00 m²	100%
2	ÁREA ÚTIL TÉRREO	614,60 m²	36,78%
5	ÁREA ÚTIL SUPERIOR	527,38 m²	31,56%
6	ÁREA PERMEÁVEL	614,74 m²	36,78%

OBSERVAÇÕES	
1	CONSIDERA-SE ÁREA ÚTIL COMO SENDO O SOMATÓRIO DAS ÁREAS INTERNAS DOS COMPARTIMENTOS E CIRCULAÇÃO
2	CONSIDERA-SE ÁREA CONSTRUÍDA O SOMATÓRIO DAS ÁREAS INTERNAS COBERTAS E PAREDES
3	CONSIDERA-SE ÁREA DE OCUPAÇÃO TODAS AS ÁREAS QUE OCUPAM A SUPERFÍCIE DO TERRENO, MESMO NÃO COBERTAS
4	NÃO HAVERÁ NESTE PROJETO NENHUMA CONDENSADORA DE AR APARENTE

APROVAÇÃO:

PROCESSO N.º .....

PREFEITURA DE GOIÂNIA
SECRETARIA MUNICIPAL DE PLANEJAMNETO
DEPART.º DE ANÁLISE E LICENCIAMENTO

APROVADO

EM ...../...../.....

.....

ARQUITETURA APROVAÇÃO

Endereço: RUA 801 ESQUINA COM A RUA G - QD 807 LT 6, 7, 8, 9 - CH ELÍSIO GOMES. GOIÂNIA - GO

HABITAÇÃO UNIFAMILIAR

2 PAVIMENTOS

Proprietário

TALES FELIPE GONCALVES DE OLIVEIRA
CPF:037.208.131.26

Autor do projeto

TALES FELIPE GONCALVES DE OLIVEIRA
CPF:037.208.131.26

R.T. Obra

TALES FELIPE GONCALVES DE OLIVEIRA
CPF:037.208.131.26

LOGOMARCA:

UNIALFA
CENTRO UNIVERSITÁRIO ALVES FARIA

AV. Perimetral Norte, Nº 4129 - Vila João Vaz - Goiania -Goias
Email: Talesfelipe45@gmail.com
Tel: (62) 9434-1163

DESCRIÇÃO DOS PAVTOS: SUPERIOR


CONTEUDO:

AREA DO TERRENO:	1.671,00M²
AREA CONSTRUIDA TERREO:	614,60M²
AREA TOTAL DA CONSTRUÇÃO	1.141,98M²
AREA PERMEAVEL AREA TOTAL	614,74M² =36,78%
ARQUIVO	TCC II - TALES FELIPE

FOLHA: 3/10


DATA: 12/09/2022

DESENHO: TALES FELIPE

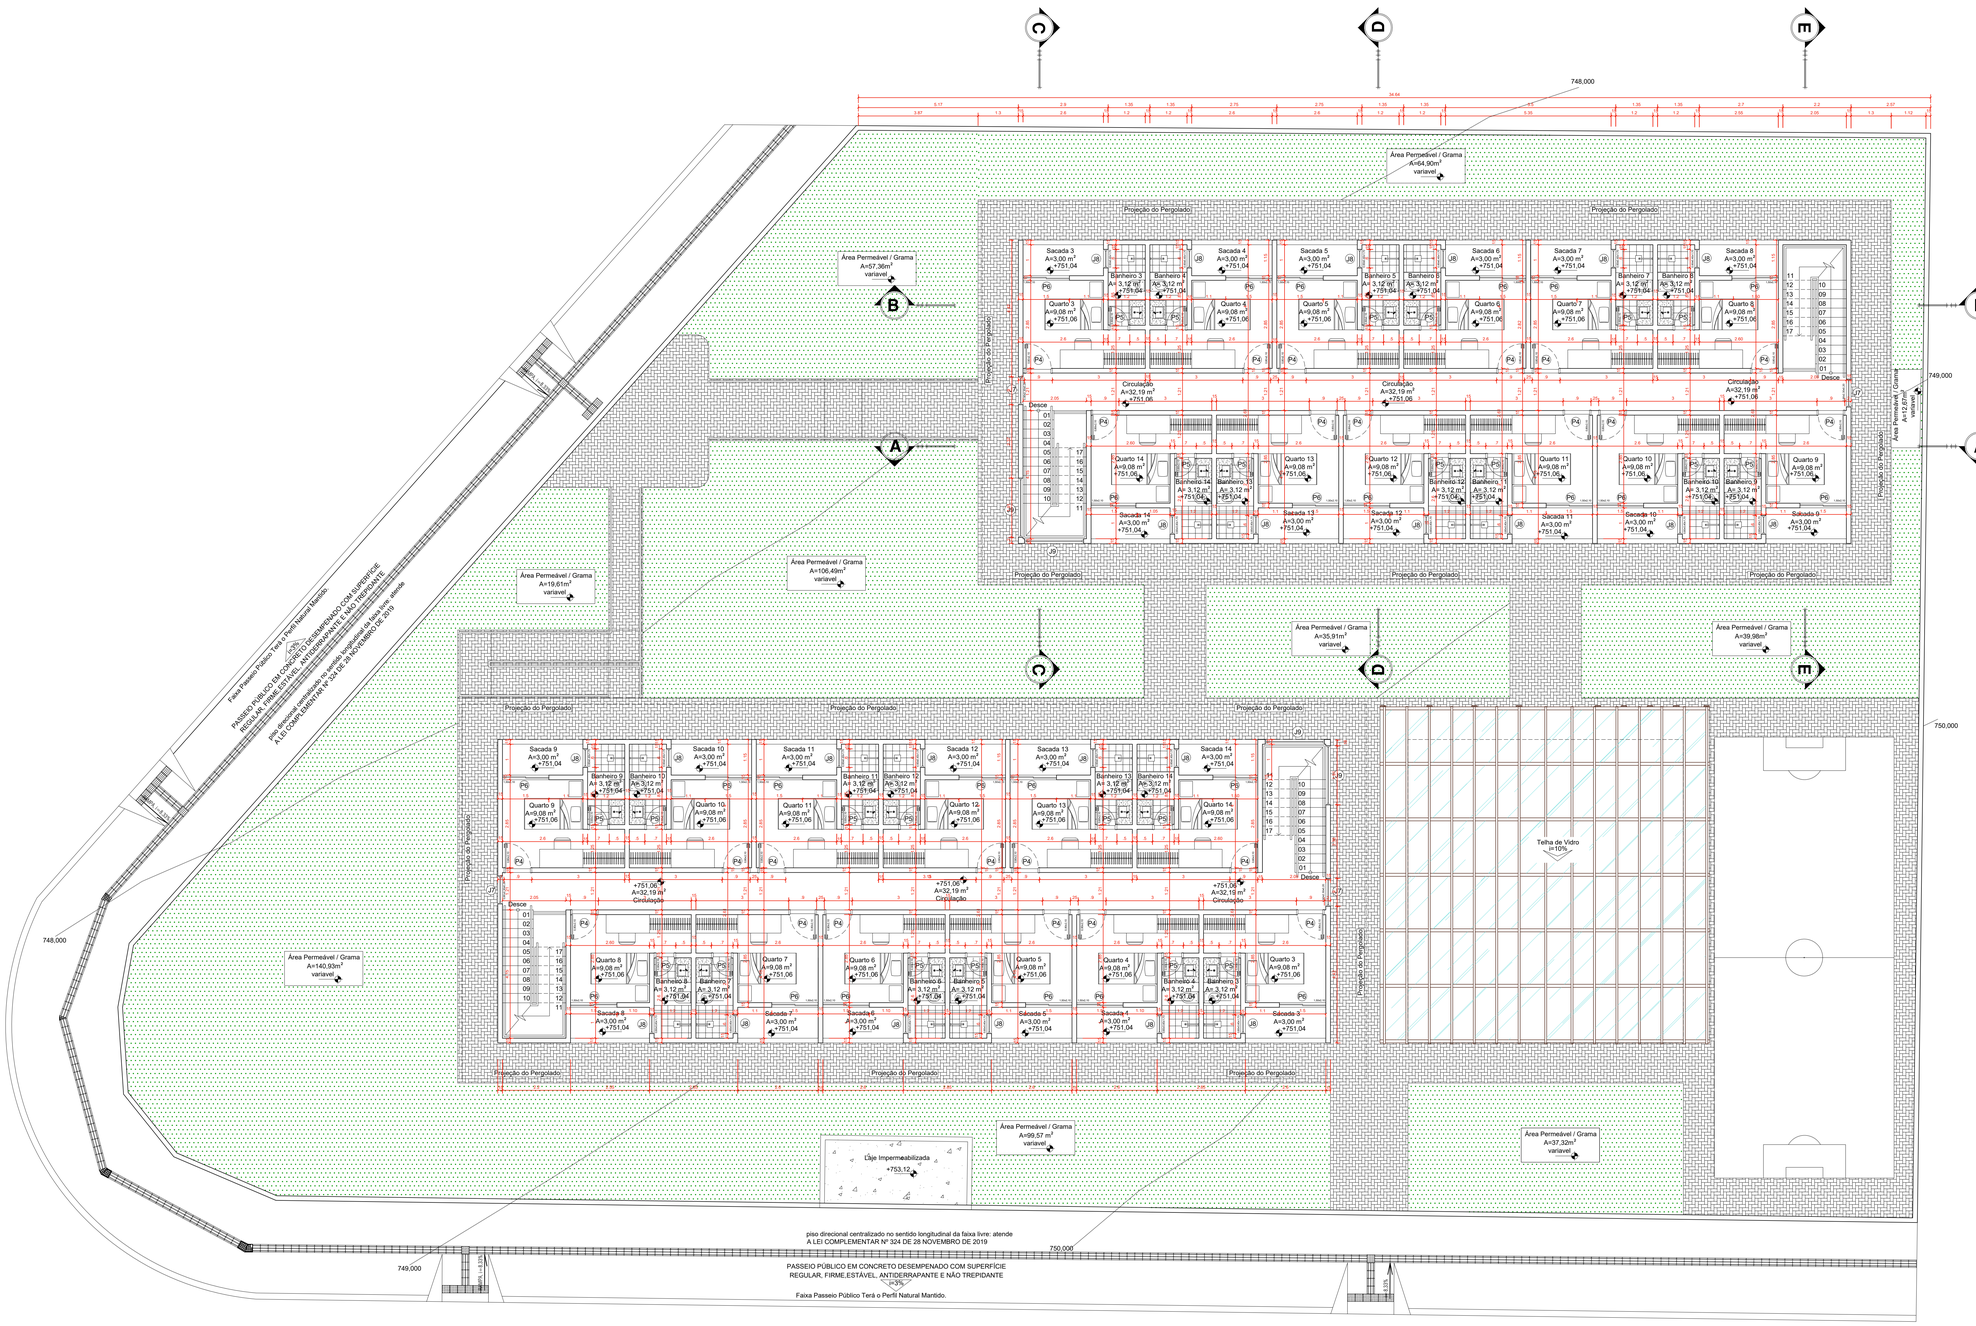

4 Planta Baixa - Superior

Escala 1:75

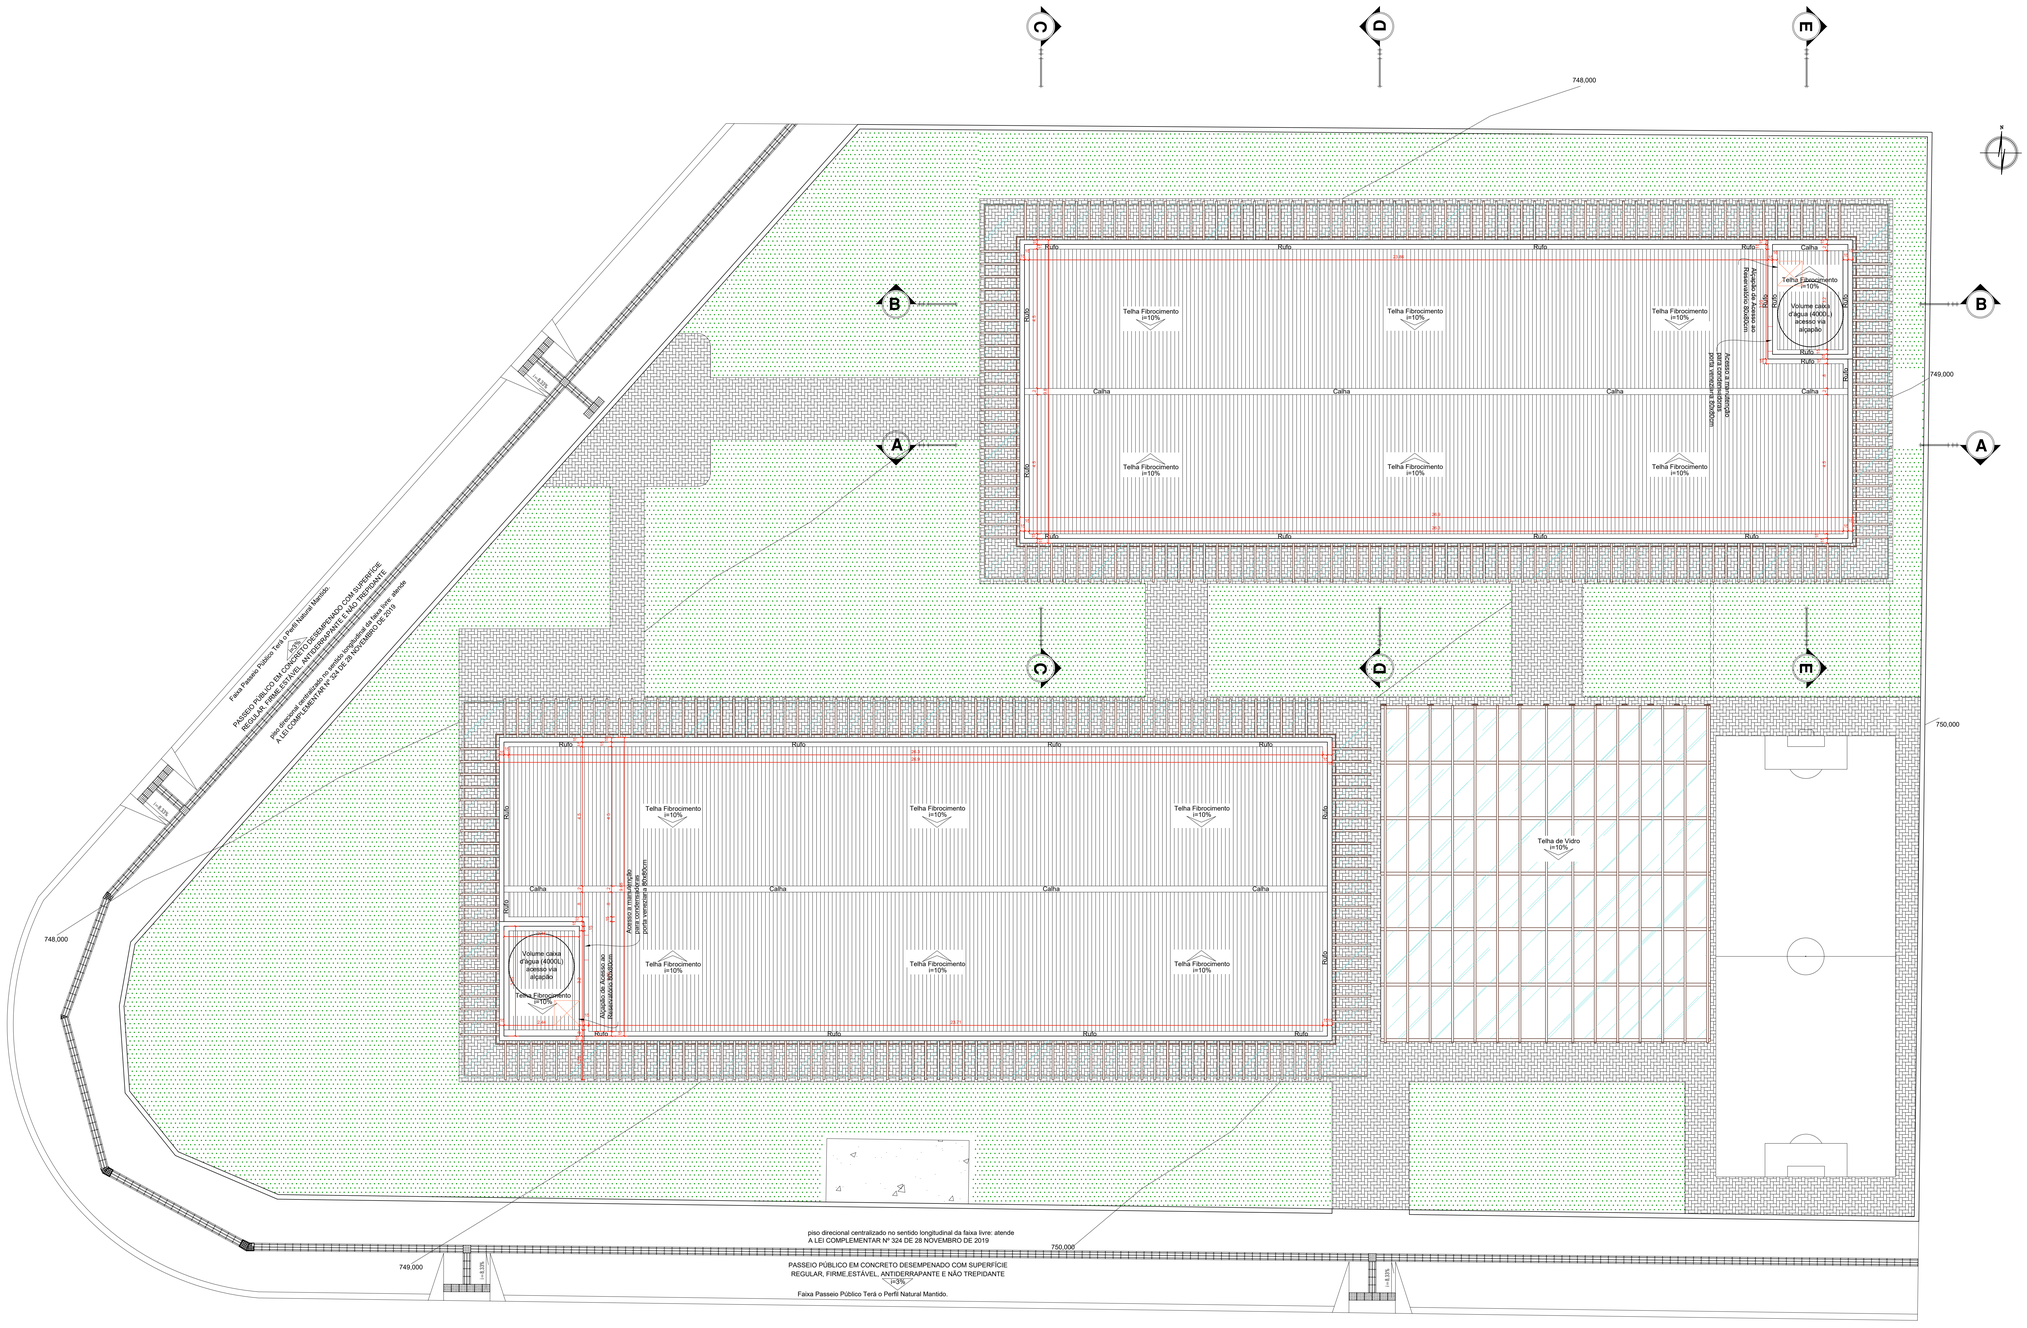

5 Planta Baixa - Cobertura

Escala 1:75

APROVAÇÃO:

PROCESSO N.º .....

PREFEITURA DE GOIÂNIA
SECRETARIA MUNICIPAL DE PLANEJAMNETO
DEPART.º DE ANÁLISE E LICENCIAMENTO

APROVADO

EM ...../...../.....

.....

ARQUITETURA APROVAÇÃO

Endereço: RUA 801 ESQUINA COM A RUA G - QD 807 LT 6, 7, 8, 9 - CH ELÍSIO GOMES. GOIÂNIA - GO

HABITAÇÃO UNIFAMILIAR

2 PAVIMENTOS

Proprietário

TALES FELIPE GONÇALVES DE OLIVEIRA
CPF.037.208.131.26

Autor do projeto

TALES FELIPE GONÇALVES DE OLIVEIRA
CPF.037.208.131.26

R.T. Obra

TALES FELIPE GONÇALVES DE OLIVEIRA
CPF.037.208.131.26

LOGOMARCA:

UNIALFA
CENTRO UNIVERSITÁRIO ALVES FARIA

AV. Perimetral Norte, Nº 4129 - Vila João Vaz - Goiania- Goias
Email: Talesfelipe98@gmail.com
Tel. (62) 9 9434-1183

DESCRIÇÃO DOS PAVTOS: COBERTURA


CONTEUDO: Planta Baixa Cobertura

AREA DO TERRENO:	1.071.00M²
AREA CONSTRUIDA:	
TERREO:	614.60M²
AREA TOTAL DA CONSTRUÇÃO	1.141.98M²
AREA PERMEAVEL	
AREA TOTAL:	614,74M² i=36,78%
ARQUIVO:	TCC II - TALES FELIPE

FOLHA: 4/10


DATA: 12/06/2022

DESENHO: TALES FELIPE

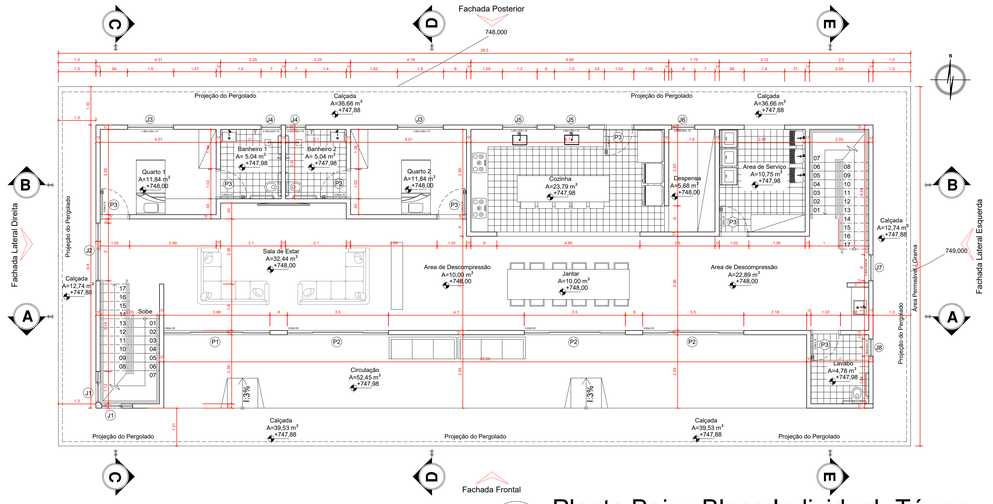


6 Planta Baixa Bloco Individual -Térreo

Escala 1:75

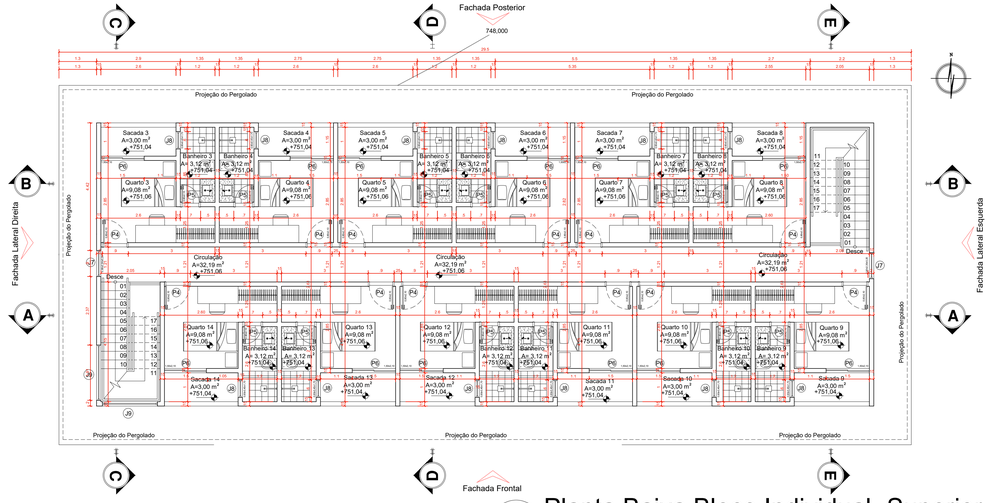


7 Planta Baixa Bloco Individual -Superior

Escala 1:75

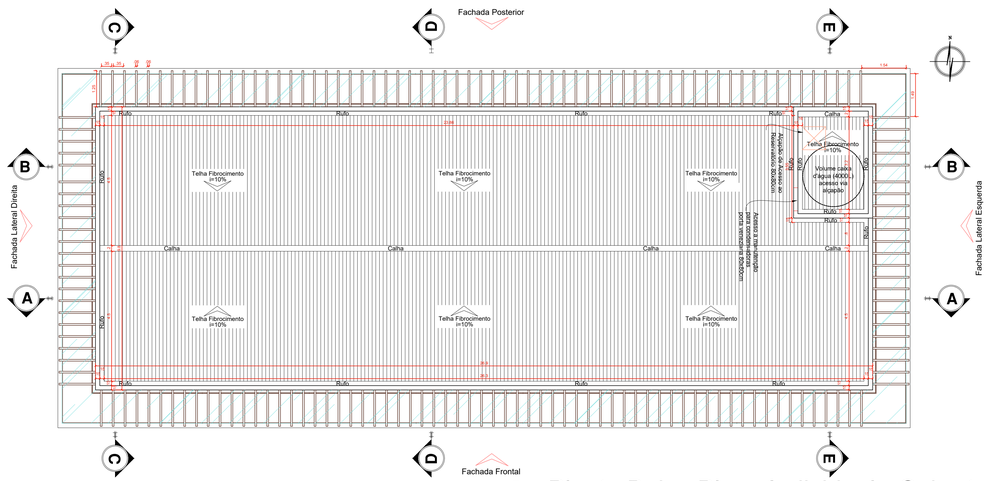


8 Planta Baixa Bloco Individual - Cobertura

Escala 1:75

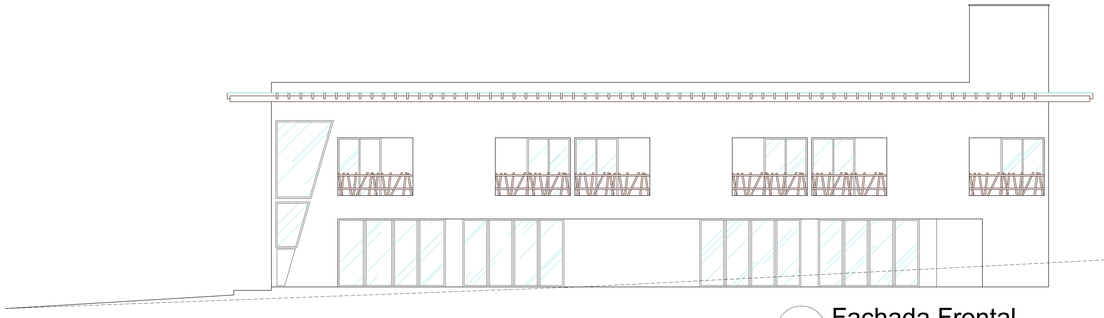


9 Fachada Frontal

Escala 1:75

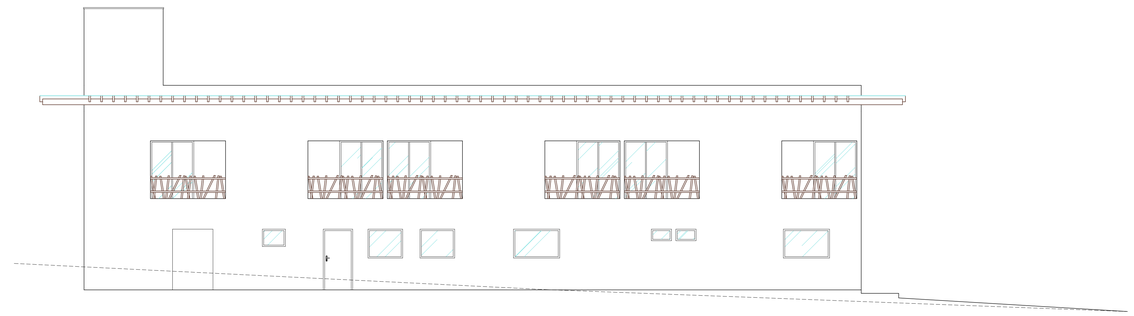


10 Fachada Posterior

Escala 1:75

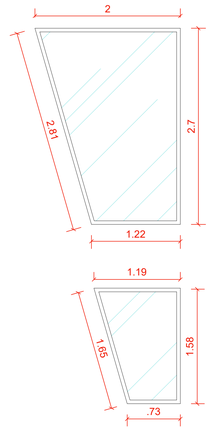


Janela Escada J1 / J9

Sem Escala

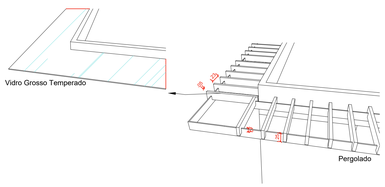


Pergolado Cobertura

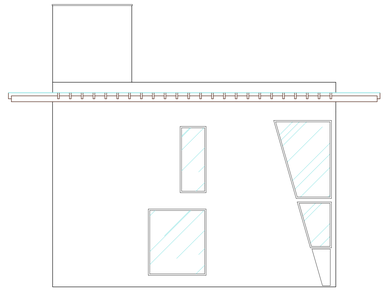

11 Fachada Lateral Direita

Escala 1:75

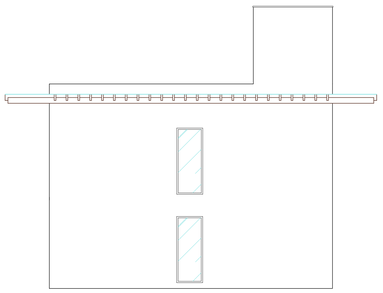

12 Fachada Lateral Esquerda

Escala 1:75

APROVAÇÃO:

PROCESSO N.º.....

PREFEITURA DE GOIÂNIA
SECRETARIA MUNICIPAL DE PLANEJAMNETO
DEPART.º DE ANÁLISE E LICENCIAMENTO

APROVADO

EM...../...../.....

.....

ARQUITETURA APROVAÇÃO

Endereço: RUA 801 ESQUINA COM A RUA G - QD 807 LT 6, 7, 8, 9 - CH ELÍSIO GOMES. GOIÂNIA - GO

HABITAÇÃO UNIFAMILIAR

2 PAVIMENTOS

Proprietário
TALES FELIPE GONÇALVES DE OLIVEIRA
CPF.037.208.131.26

Autor do projeto
TALES FELIPE GONÇALVES DE OLIVEIRA
CPF.037.208.131.26

R.T. Obra
TALES FELIPE GONÇALVES DE OLIVEIRA
CPF.037.208.131.26

LOGOMARCA:


UNIALFA
CENTRO UNIVERSITÁRIO ALFREDO FARIA

AV. Perimetral Norte, Nº 6129 - Vila João Vaz - Goiania- Goias
Email: Talesfelipe98@gmail.com
Tel. (62) 9 9434-1183

DESCRIÇÃO DOS PAVTOS:


CONTEUDO:
Planta Baixa Térreo Bloco
Planta Baixa Superior Bloco
Planta Baixa Cobertura Bloco
Fachadas
Detalhamento

AREA DO TERRENO: 1.071,00M²		FOLHA: 5/10
AREA CONSTRUIDA: TERREO 614,60M²		
AREA TOTAL DA CONSTRUÇÃO 1.141,98M²		
AREA PERMEAVEL AREA TOTAL 614,74M² =36,78%		DATA: 15/06/2022
ARQUIVO: TCC II - TALES FELIPE		DESENHO: TALES FELIPE

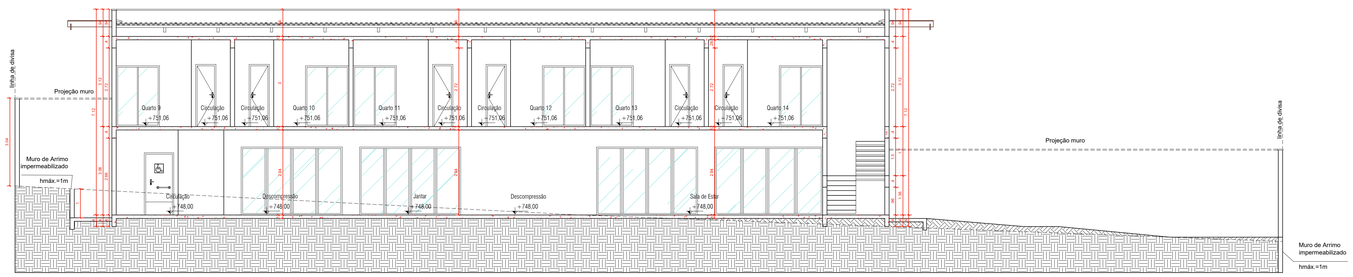


A

13 Corte AA
Escala 1:75

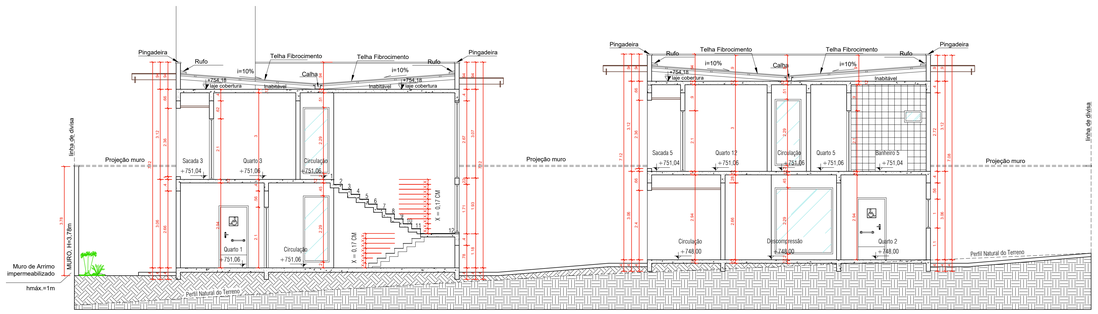


C

15 Corte CC
Escala 1:75

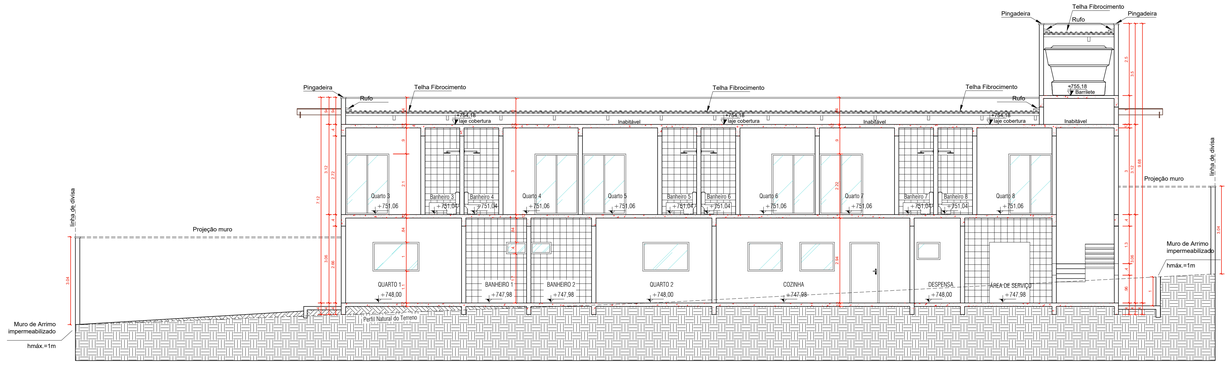


B

14 Corte BB
Escala 1:75

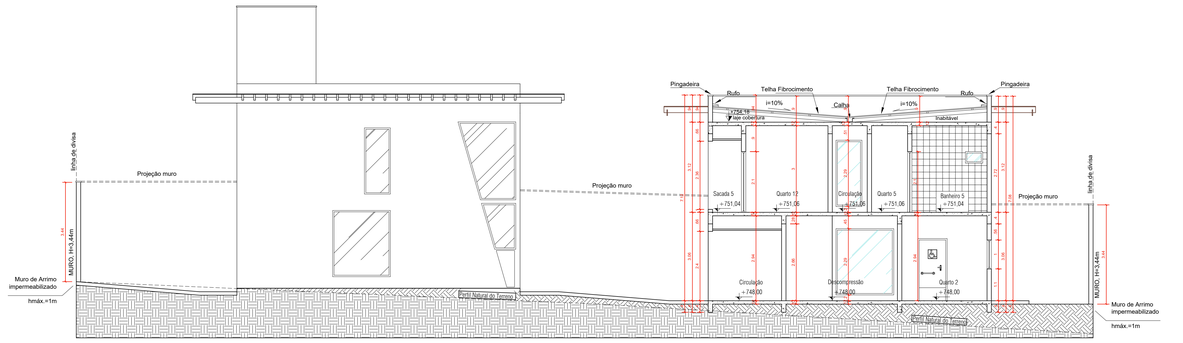


D

16 Corte DD
Escala 1:75

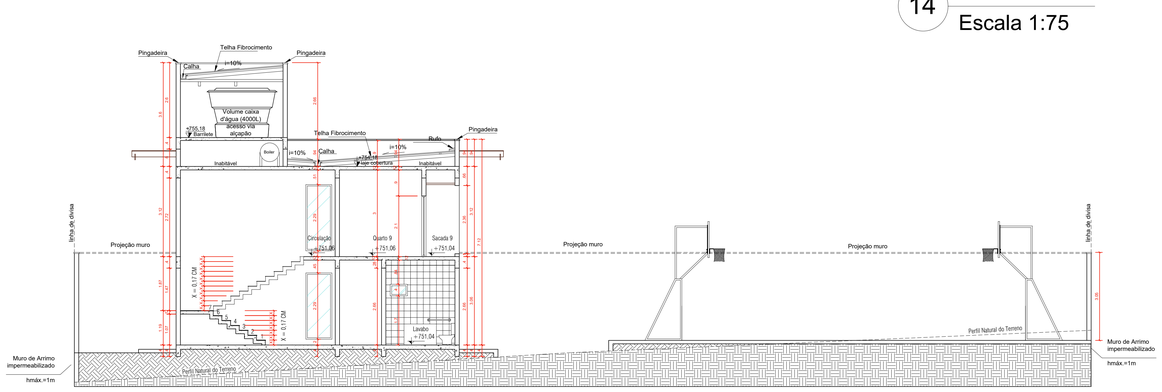


E


17 Corte EE
Escala 1:75

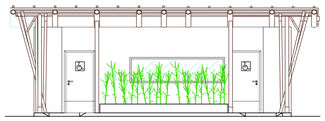


22 Fachada Frontal
Escala 1:75

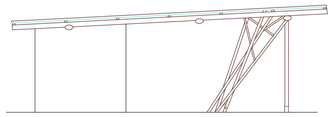


23 Fachada Lateral Direita
Escala 1:75

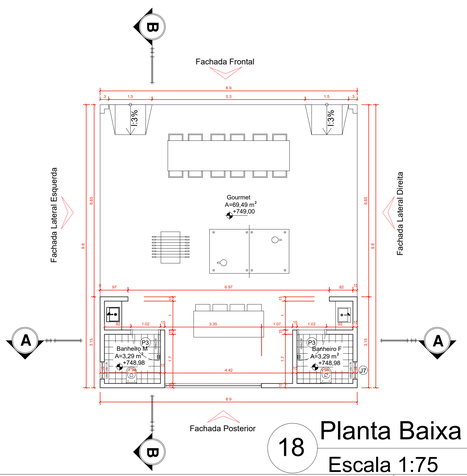

18 Planta Baixa - Gourmet
Escala 1:75

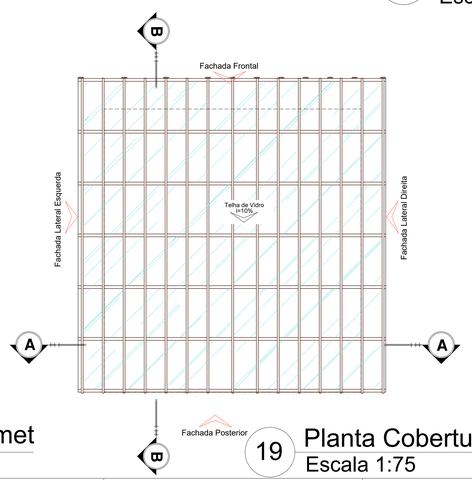


19 Planta Cobertura - Gourmet
Escala 1:75

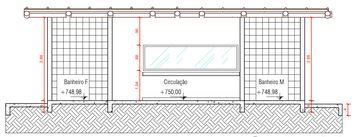


A

21 Corte AA
Escala 1:75

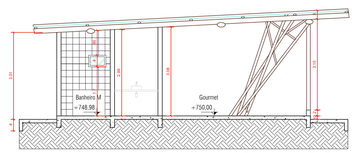


B

20 Corte BB
Escala 1:75

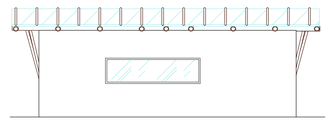

24 Fachada Posterior
Escala 1:75

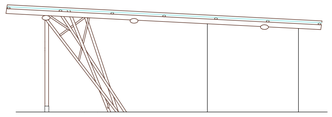

25 Fachada Lateral Esquerda
Escala 1:75

APROVAÇÃO:

PROCESSO N.º .....
PREFEITURA DE GOIÂNIA
SECRETARIA MUNICIPAL DE PLANEJAMNETO
DEPART.º DE ANÁLISE E LICENCIAMENTO
APROVADO
EM ...../...../.....
.....

ARQUITETURA APROVAÇÃO

Endereço: RUA 801 ESQUINA COM A RUA G - QD 807 LT 6, 7, 8, 9 - CH ELÍSIO GOMES. GOIÂNIA - GO

HABITAÇÃO UNIFAMILIAR
2 PAVIMENTOS

Proprietário
TALES FELIPE GONÇALVES DE OLIVEIRA
CPF:037.208.131.26

Autor do projeto
TALES FELIPE GONÇALVES DE OLIVEIRA
CPF:037.208.131.26

R.T. Obra
TALES FELIPE GONÇALVES DE OLIVEIRA
CPF:037.208.131.26

LOGOMARCA:

UNIALFA
CENTRO UNIVERSITÁRIO ALVES FARIA

AV. Perimetral Norte, Nº 4129 - Vila João Vaz - Goiania- Goias
Email: Talesfelipe4@gmail.com
Tel.: (62) 9 9434-1193

DESCRIÇÃO DOS PAVTOS:


CONTEUDO:
Cortes Bloco
Planta Baixa Gourmet
Planta Cobertura Gourmet
Fachadas Gourmet
Cortes Gourmet

AREA DO TERRENO:	1.671,00M²
AREA CONSTRUIDA:	
TERREO:	614,60M²
AREA TOTAL DA CONSTRUÇÃO	1.141,98M²
AREA PERMEAVEL	
AREA TOTAL:	614,74M² =36,78%
ARQUIVO:	TCC II - TALES FELIPE


FOLHA: 6/10

DATA: 12/09/2022


DESENHO: TALES FELIPE

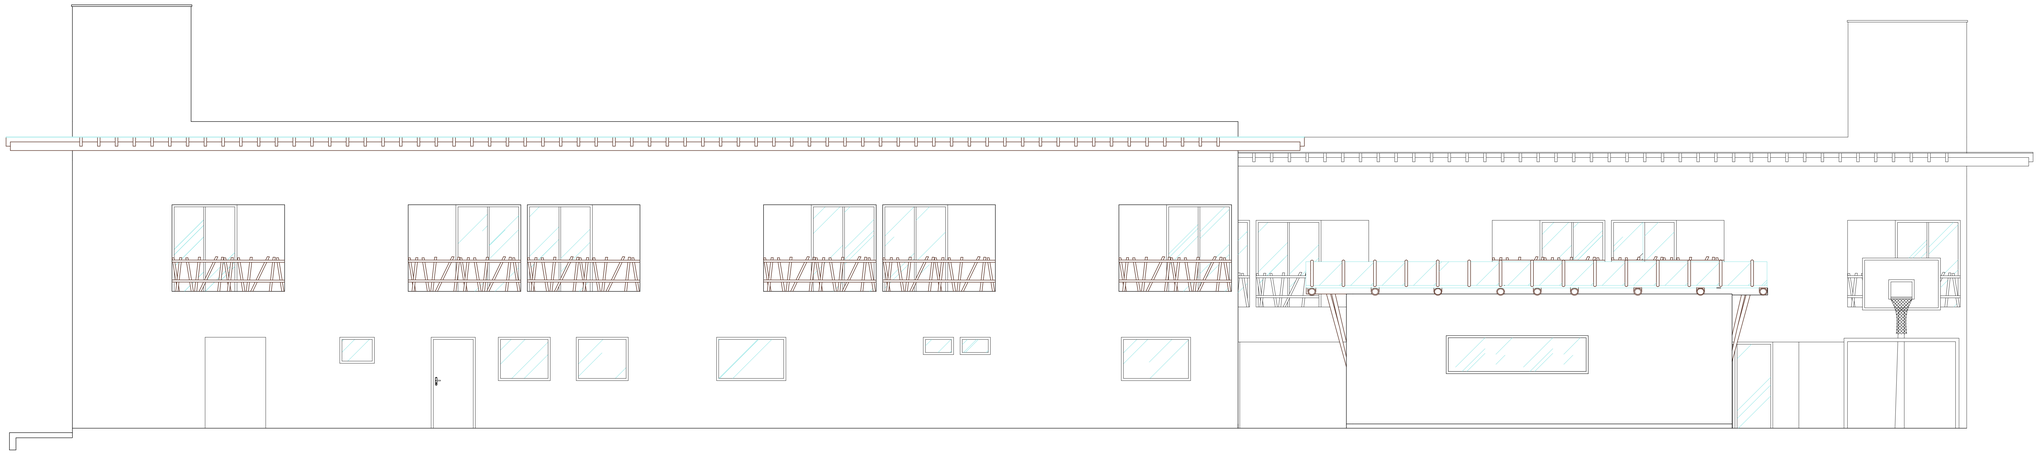


26 Vista Geral - Frontal
Sem Escala

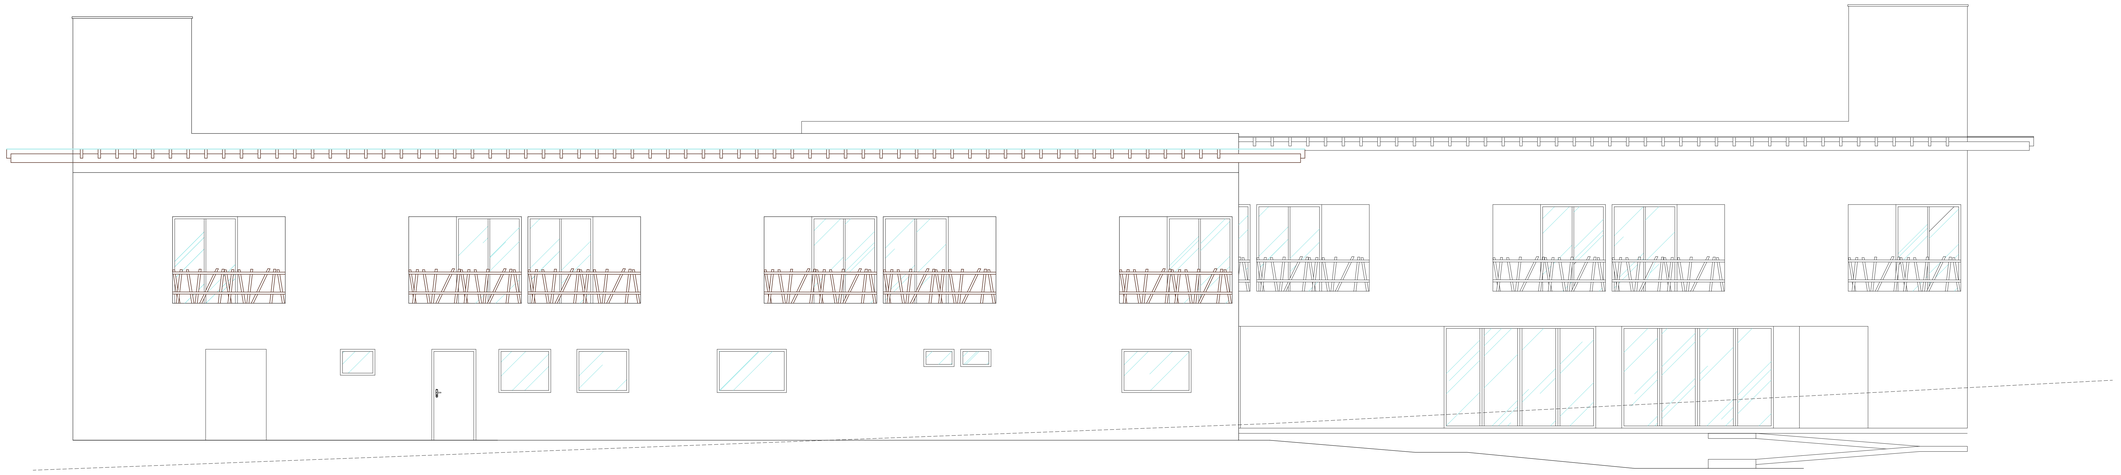

27 Vista Geral - Posterior
Sem Escala

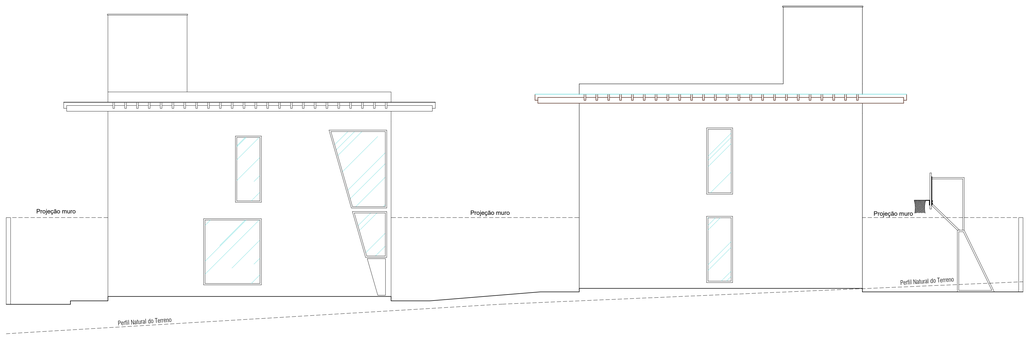

28 Vista Geral - Lateral Direita
Sem Escala

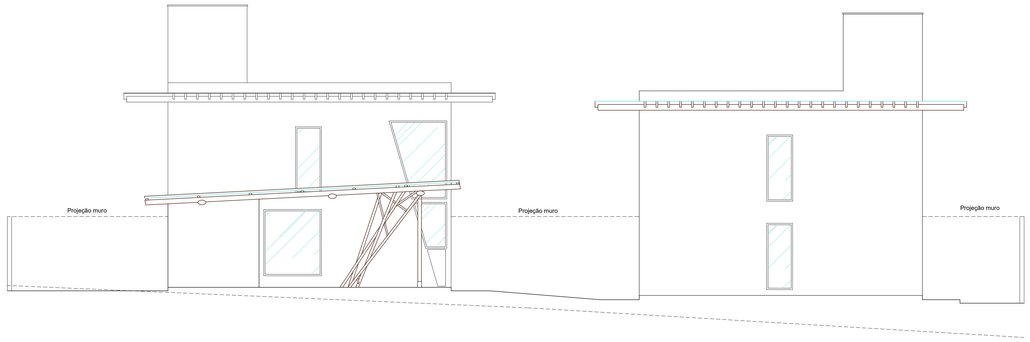

29 Vista Geral - Lateral Esquerda
Sem Escala

APROVAÇÃO:

PROCESSO N.º .....
PREFEITURA DE GOIÂNIA
SECRETARIA MUNICIPAL DE PLANEJAMNETO
DEPART.º DE ANÁLISE E LICENCIAMENTO

APROVADO

EM ...../...../.....

.....

ARQUITETURA APROVAÇÃO

Endereço: RUA 801 ESQUINA COM A RUA G - QD 807 LT 6, 7, 8, 9 - CH ELÍSIO GOMES. GOIÂNIA - GO

HABITAÇÃO UNIFAMILIAR
2 PAVIMENTOS

Proprietário
TALES FELIPE GONÇALVES DE OLIVEIRA
CPF:037.208.131.26

Autor do projeto
TALES FELIPE GONÇALVES DE OLIVEIRA
CPF:037.208.131.26

R.T. Obra
TALES FELIPE GONÇALVES DE OLIVEIRA
CPF:037.208.131.26

LOGOMARCA:

UNIALFA
CENTRO UNIVERSITÁRIO ALVES FARIA


AV. Perimetral Norte, Nº 4129 - Vila João Vaz - Goiania- Goias
Email: Talesfelipe48@gmail.com
Tel. (62) 9 9434-1183

DESCRIÇÃO DOS PAVTOS: FACHADAS

CONTEUDO: Fachadas

AREA DO TERRENO:	1.071,00M²
AREA CONSTRUIDA	
TERREO:	614,60M²
AREA TOTAL DA CONSTRUÇÃO	1.141,98M²
AREA PERMEAVEL	
AREA TOTAL:	614,74M² =36,78%
ARQUIVO:	TCC II - TALES FELIPE

FOLHA: 7/10
DATA: 12/08/2022
DESENHO: TALES FELIPE

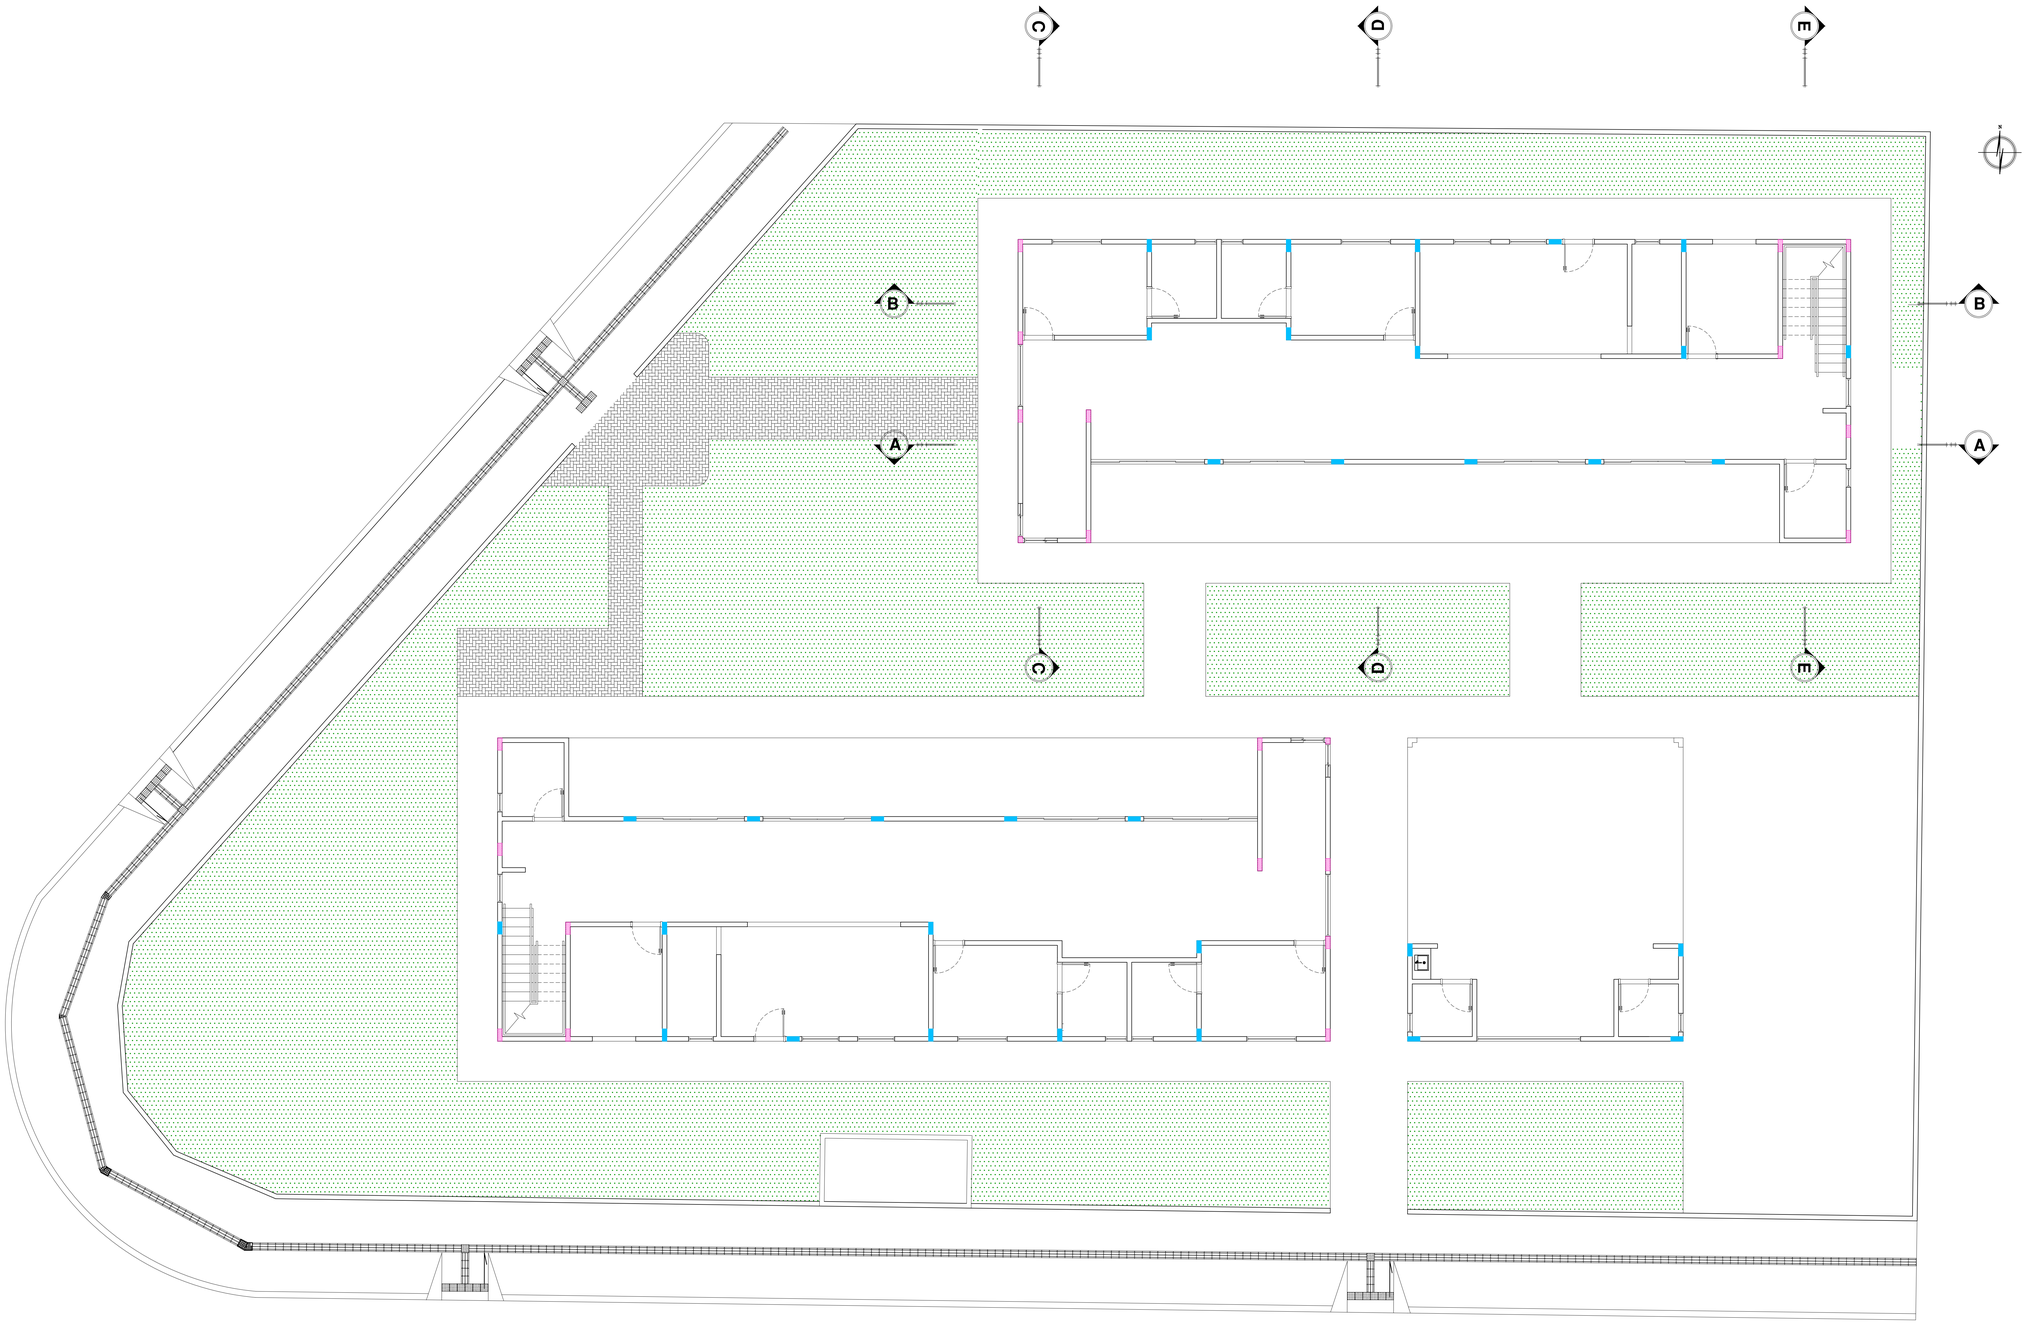

30 Planta Baixa Pilar -Térreo

Escala 1:75

APROVAÇÃO:

PROCESSO N.º .....

PREFEITURA DE GOIÂNIA
SECRETARIA MUNICIPAL DE PLANEJAMNETO
DEPART.º DE ANÁLISE E LICENCIAMENTO

APROVADO

EM ...../...../.....

.....

ARQUITETURA APROVAÇÃO

Endereço: RUA 801 ESQUINA COM A RUA G - QD 807 LT 6, 7, 8, 9 - CH ELÍSIO GOMES. GOIÂNIA - GO

HABITAÇÃO UNIFAMILIAR

2 PAVIMENTOS

Proprietário
TALES FELIPE GONÇALVES DE OLIVEIRA
CPF:037.208.131.26

Autor do projeto
TALES FELIPE GONÇALVES DE OLIVEIRA
CPF:037.208.131.26

R.T. Obra
TALES FELIPE GONÇALVES DE OLIVEIRA
CPF:037.208.131.26

LOGOMARCA:

UNIALFA
CENTRO UNIVERSITÁRIO ALTO PARAÍSO

AV. Perimetral Norte, Nº 4129 - Vila Jaki/Vila Vaz - Goiania- Goias
Email: Talesfelipe40@gmail.com
Tel: (62) 9 9434-1183

DESCRIÇÃO DOS PAVTOS: TÉRREO


CONTEUDO: Planta de Pilar Térreo

AREA DO TERRENO:	1.071,00M²
AREA CONSTRUIDA:	
TERREO:	614,60M²
AREA TOTAL DA CONSTRUÇÃO	1.141,08M²
AREA PERMEAVEL	
AREA TOTAL:	614,74M² =36,78%
ARQUIVO:	TCC II - TALES FELIPE

FOLHA: 8/10

DATA: 12/06/2022

DESENHO: TALES FELIPE

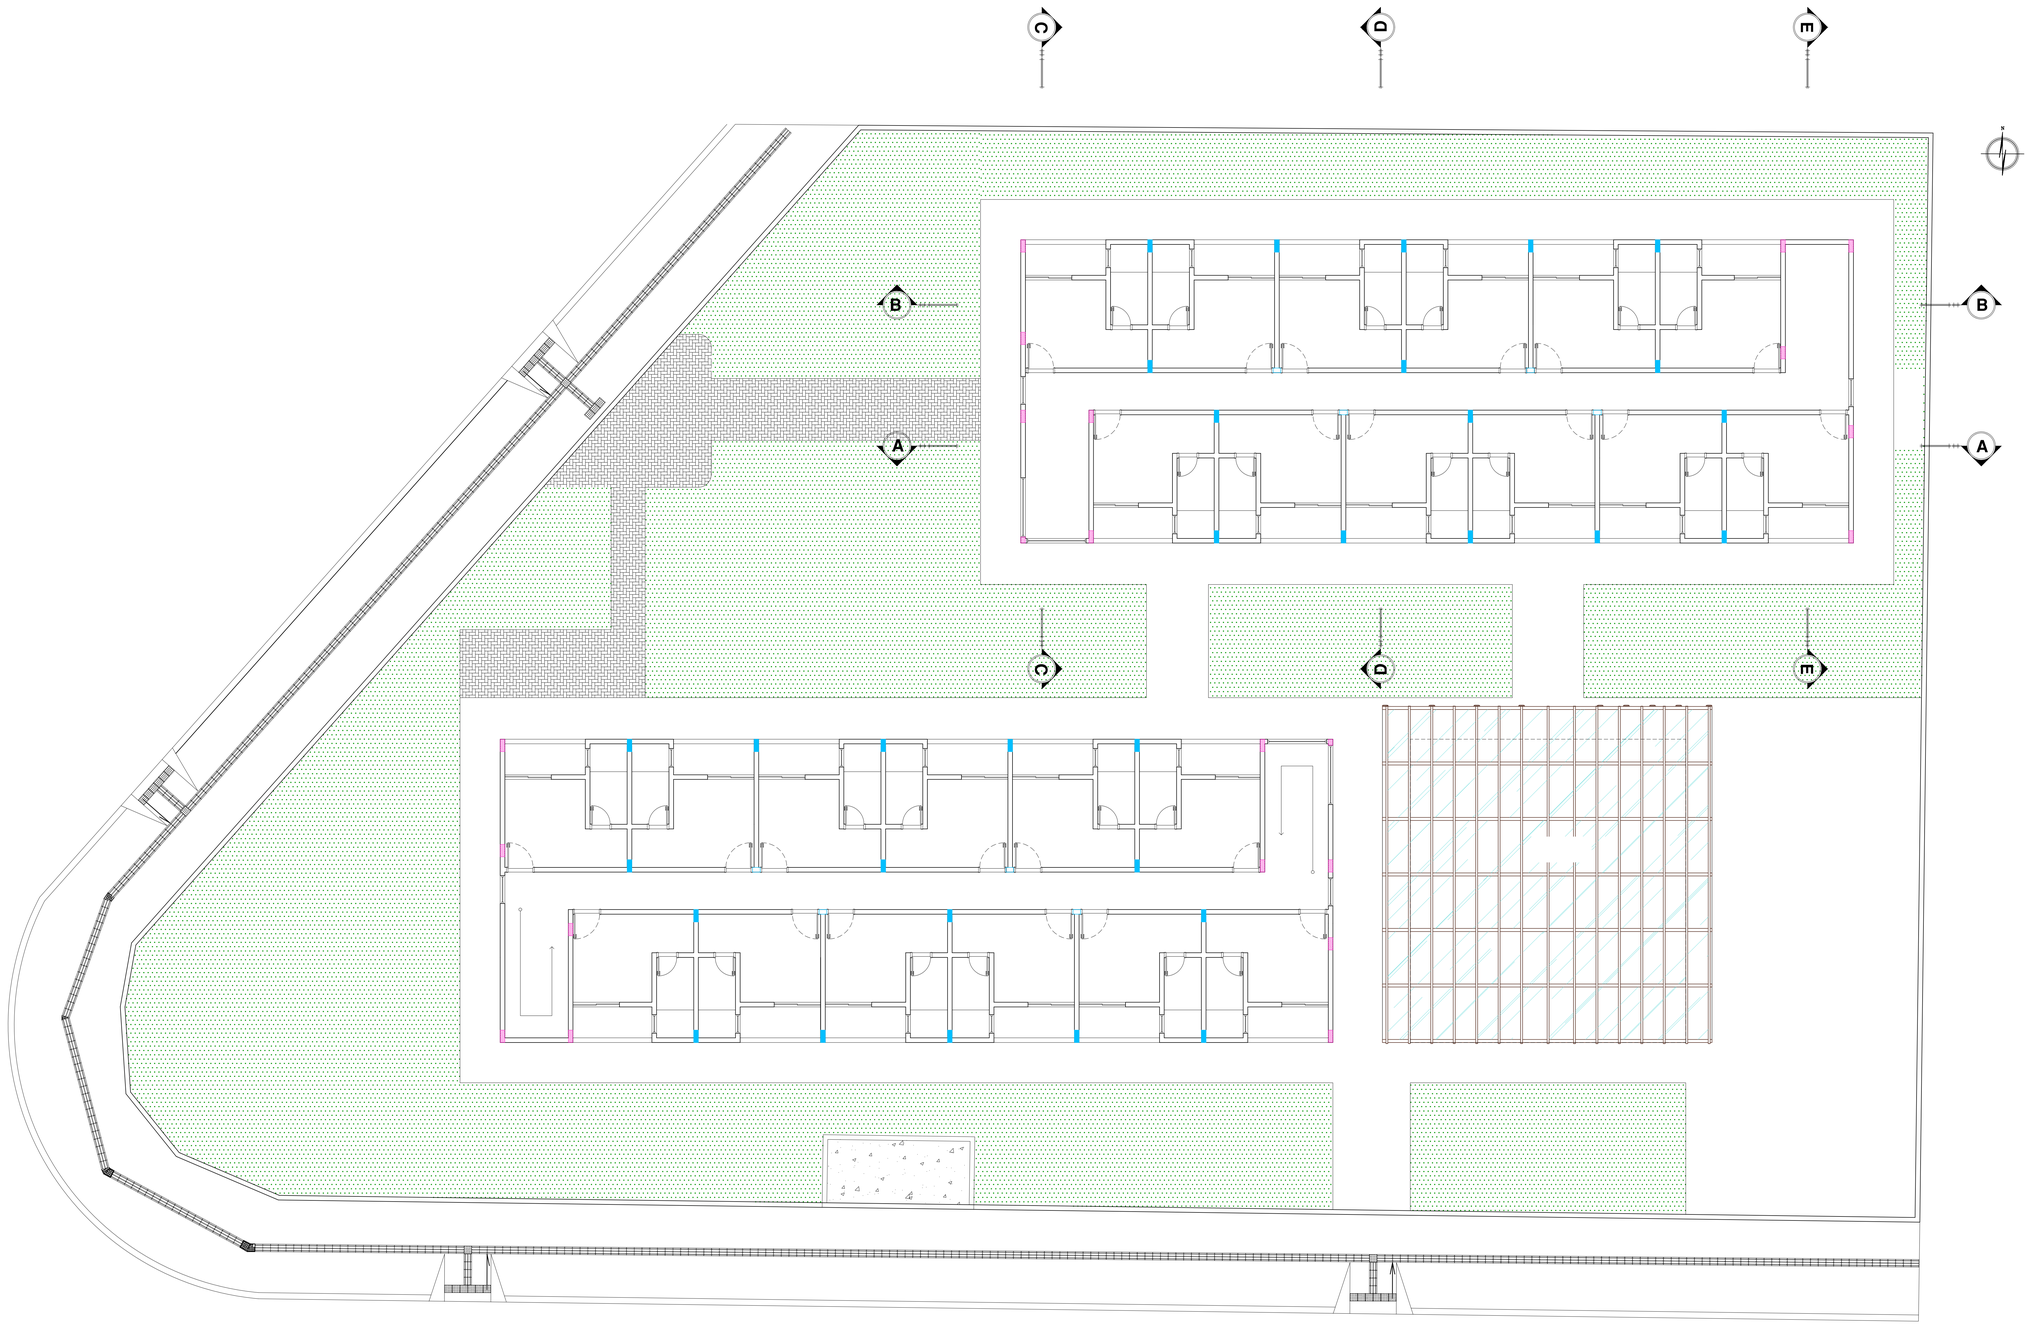

31 Planta Baixa Pilar -Superior

Escala 1:75

APROVAÇÃO:

PROCESSO N.º .....

PREFEITURA DE GOIÂNIA
SECRETARIA MUNICIPAL DE PLANEJAMNETO
DEPART.º DE ANÁLISE E LICENCIAMENTO

APROVADO

EM ...../...../.....

.....

ARQUITETURA APROVAÇÃO

Endereço: RUA 801 ESQUINA COM A RUA G - QD 807 LT 6, 7, 8, 9 - CH ELÍSIO GOMES. GOIÂNIA - GO

HABITAÇÃO UNIFAMILIAR

2 PAVIMENTOS

Proprietário

TALES FELIPE GONÇALVES DE OLIVEIRA
CPF:037.208.131.26

Autor do projeto

TALES FELIPE GONÇALVES DE OLIVEIRA
CPF:037.208.131.26

R.T. Obra

TALES FELIPE GONÇALVES DE OLIVEIRA
CPF:037.208.131.26

LOGOMARCA:

UNIALFA
CENTRO UNIVERSITÁRIO
ALVES FARIA

AV.: Perimetral Norte, Nº 4129 - Vila João Vaz - Goiania- Goias
Email: Talesfelipe4@gmail.com
Tel: (62) 9 9434-1183

DESCRIÇÃO DOS PAVTOS: SUPERIOR

CONTEUDO: Planta de Pilar Superior

AREA DO TERRENO:	1.071,00M²
AREA CONSTRUIDA:	
TERREO:	614,60M²
AREA TOTAL DA CONSTRUÇÃO	1.141,98M²
AREA PERMEAVEL	
AREA TOTAL:	614,74M² =36,78%
ARQUIVO:	TCC II - TALES FELIPE

FOLHA: 9/10

DATA: 12/06/2022

DESENHO: TALES FELIPE













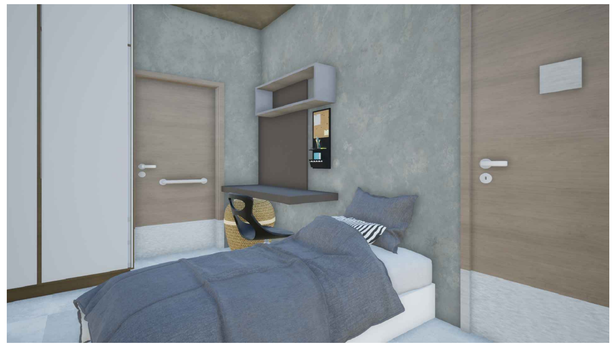

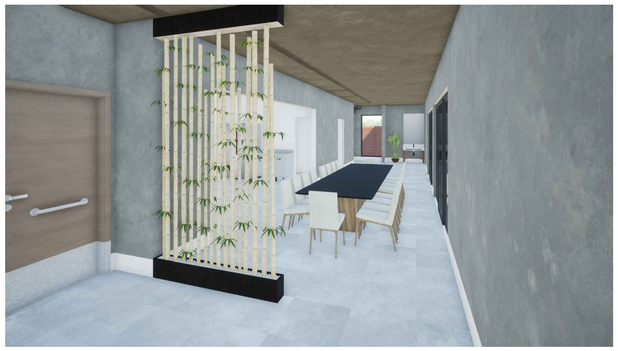





APROVAÇÃO:

PROCESSO N.º.....

PREFEITURA DE GOIÂNIA
SECRETARIA MUNICIPAL DE PLANEJAMNETO
DEPART.º DE ANÁLISE E LICENCIAMENTO

APROVADO

EM ...../...../.....

.....

ARQUITETURA APROVAÇÃO

Endereço: RUA 801 ESQUINA COM A RUA G - QD 807 LT 6, 7, 8, 9 - CH ELÍSIO GOMES. GOIÂNIA - GO

HABITAÇÃO UNIFAMILIAR

2 PAVIMENTOS

Proprietário

TALES FELIPE GONÇALVES DE OLIVEIRA
CPF:037.208.131.26

Autor do projeto

TALES FELIPE GONÇALVES DE OLIVEIRA
CPF:037.208.131.26

R.T. Obra

TALES FELIPE GONÇALVES DE OLIVEIRA
CPF:037.208.131.26

LOGOMARCA:

UNIALFA
CENTRO UNIVERSITÁRIO ALVES FARIA

AV. Perimetral Norte, Nº 4129 - Vila João Vaz - Goiania- Goias
Email: Talesfelipe45@gmail.com
Tel. (62) 9 9434-1183

DESCRIÇÃO DOS PAVTOS: MAQUETE

CONTEUDO: Maquete Eletrônica

AREA DO TERRENO: 1.671,00M²	FOLHA: 10/10
AREA CONSTRUIDA: TERREO: 614,60M²	
AREA TOTAL DA CONSTRUÇÃO: 1.141,98M²	
AREA PERMEAVEL: AREA TOTAL: 614,74M² =36,78%	DATA: 12/06/2022
ARQUIVO: TCC I - TALES FELIPE	DESENHO: TALES FELIPE