




CORTE AA
ESC.: 1/75

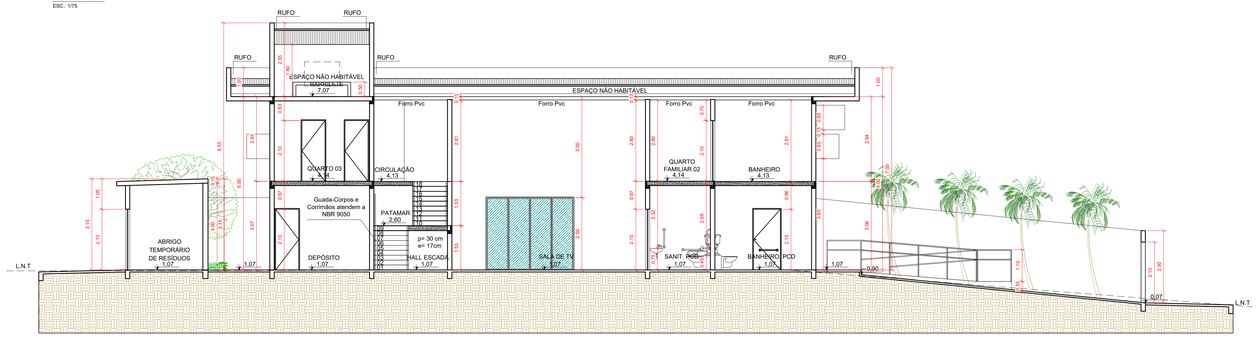


CORTE BB
ESC.: 1/75

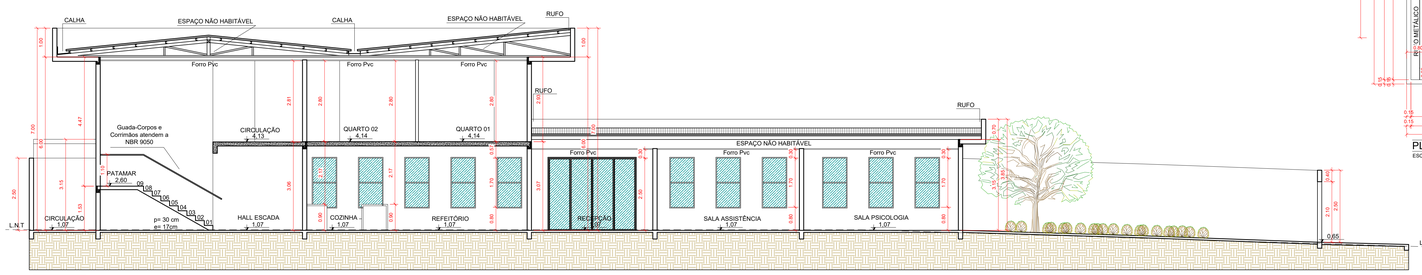


CORTE CC
ESC.: 1/75

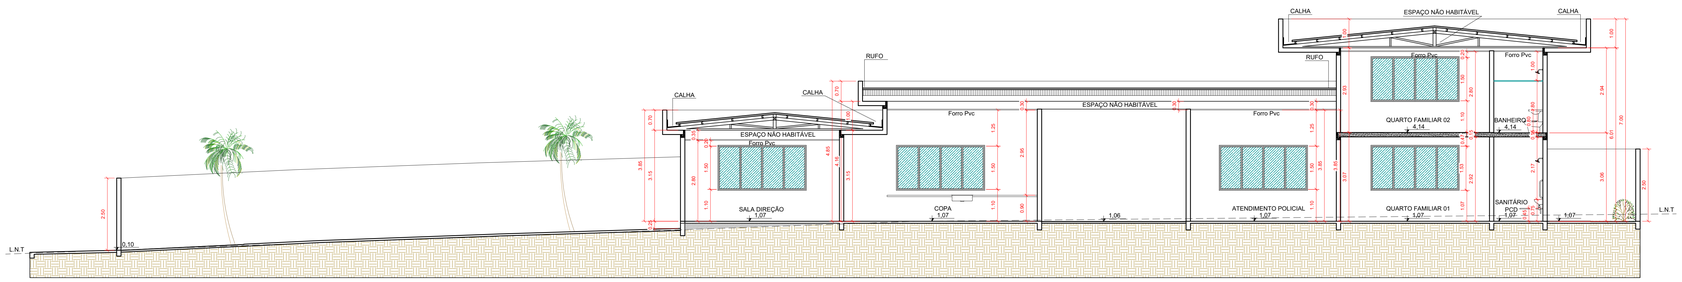

CORTE DD
ESC.: 1/75

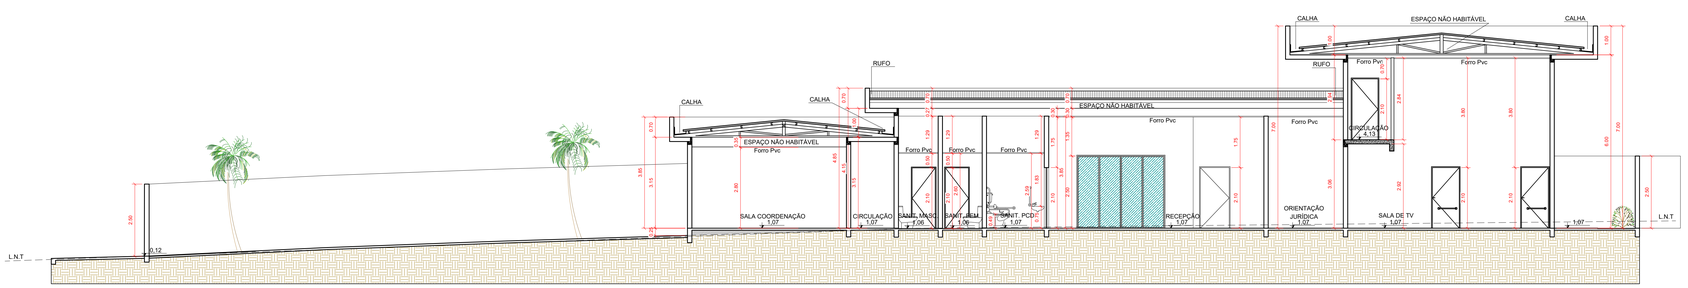

CORTE EE
ESC.: 1/75

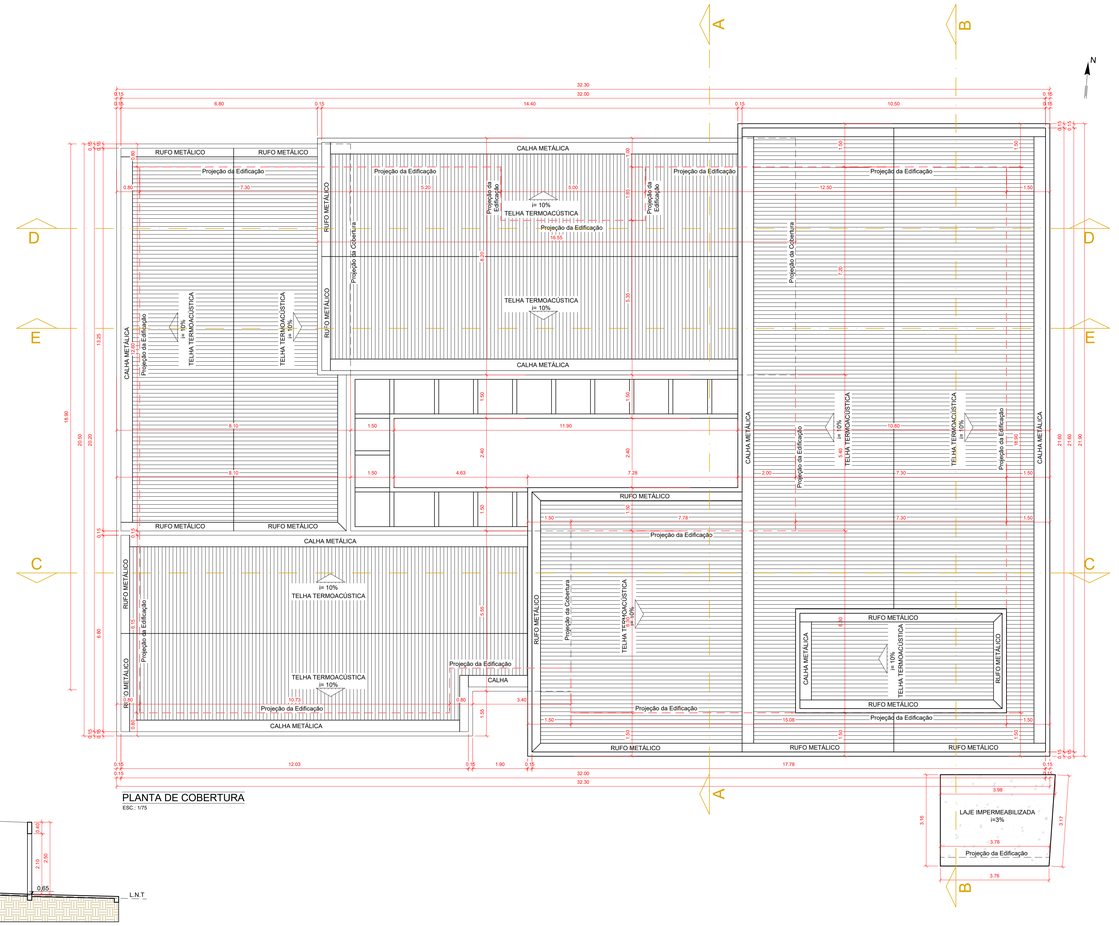

PLANTA DE COBERTURA
ESC.: 1/75

APROVAÇÃO:

PROCESSO N.º .....

PREFEITURA DE GOIÂNIA
SECRETARIA MUNICIPAL DE PLANEJAMENTO URBANO E HABITAÇAO-SEPLANH
DIRETORIA DE ANÁLISE E APROVAÇÃO DE PROJETOS

APROVADO

EM ...../...../.....

.....

PROJETO TCC DE ARQUITETURA
APROVAÇÃO DE PROJETOS

Endereço:
AVENIDA FONTE NOVA COM AVENIDA LÚCIO REBELO COM RUA JORDELINA S. MELO, ÁREA PÚBLICA MUNICIPAL 01, LOTE APM 01-A, RESIDENCIAL BARRAVENTO, GOIÂNIA - GO.

USO INSTITUCIONAL

CNAE: 8730-1/99 - Centro de Reabilitação Social com Alojamento
1 UNIDADE - 2 PAVTO

UNIVERSIDADE
UNIVERSIDADE ALVES FARIA
GRADUAÇÃO EM ARQUITETURA E URBANISMO

Autor do projeto
DISCENTE: GABRIELLA SANTIAGO DE CASTRO

DESCRIÇÃO DOS PAVTOS:
TÉRREO + 1º PAVIMENTO

CONTEÚDO:
- CORTE AA
- CORTE BB
- CORTE CC
- CORTE DD
- CORTE EE
- PLANTA DE COBERTURA

ÁREA DO TERRENO ORIGINAL: 1.422,33 m²			FOLHA: 3/5
ÁREA TOTAL DA CONSTRUÇÃO: 648,53 m²			
I.P.	326,15 m²	Cobertura Vegetal Permeável (22,93%)	
	4,19 m²	Monoeixos (4,19%)	
	389,81 m²	I.P. TOTAL (27,12%)	DATA: 29/05/2024
C.C.A.P.	5,29 m²	02	Nº DE CAIXAS
			DESENHO: GABRIELLA CASTRO