



14 Corte AA
Escala 1/150



15 Corte BB
Escala 1/150

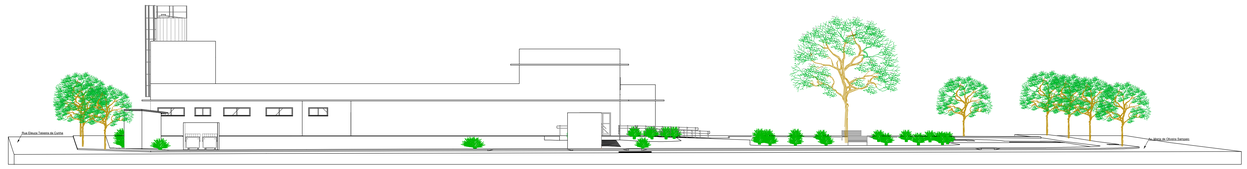


16 Fachada frontal
Escala 1/150

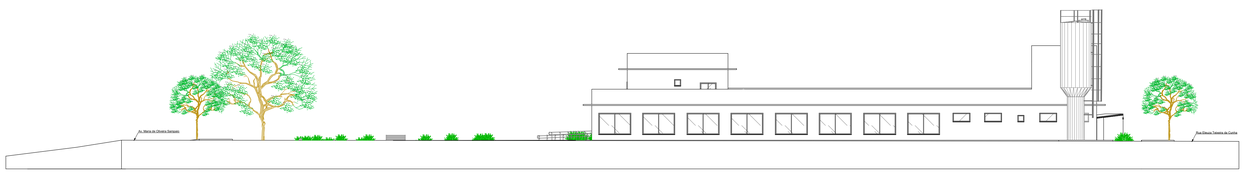

17 Fachada Posterior
Escala 1/150



18 Fachada Lateral direita
Escala 1/150

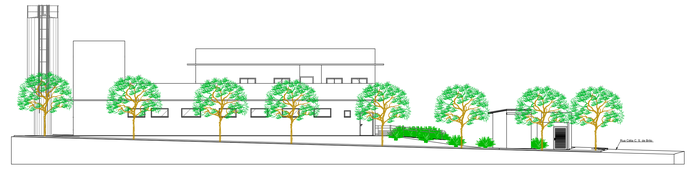

19 Fachada Lateral esquerda
Escala 1/150



20 Maquete Estacionamento
sem escala



21 Maquete fachada lat. direita
sem escala



22 Maquete fachada
sem escala



23 Jardim interno
sem escala



24 Jardins externos
sem escala

APROVAÇÃO:

PROCESSO N.º
PREFEITURA DE GOIÂNIA
SECRETARIA MUNICIPAL DE PLANEJAMENTO URBANO E HABITAÇÃO-SEPLAMH
DIRETORIA DE ANÁLISE E APROVAÇÃO DE PROJETOS
APROVADO
EM ____/____/____

ARQUITETURA - APROVAÇÃO

Endereço: Av. Maria de oliveira Sampaio esquina com rua Célia C. S. de Brito - Residencial Barra Vento, Goiânia- GO

CAPS- CENTRO DE ATENÇÃO PSICOSSOCIAL
2 PAVTOS

Proprietário:
PREFEITURA DE GOIÂNIA

Autor do projeto:
GESSICA ALINE MARIANO VOGT

Responsável Técnico:
PAOLA REGINA ANTONACIO MONTEIRO

UNIALFA
CENTRO UNIVERSITÁRIO ALVES FARIA

DESCRIÇÃO DOS PAVTOS:
Cortes, fachadas e Maquete eletrônica

CONTEÚDO:
Cortes AA e BB
Fachadas (frontal, lateral direita , lateral esquerda e posterior)
Maquete eletrônica

ÁREA DO TERRENO ORIGINAL:
4.342,52m²

ÁREA TOTAL DA CONSTRUÇÃO:
1.157,22m²

INDICE CONTROLE CAPTAÇÃO ÁGUA PLUVIAL:

INDICE PAISAGÍSTICO:

ARQUIVO:

FOLHA:
4/4

DATA:
Junho, 2022

DESENHO:
Arquitetônico