

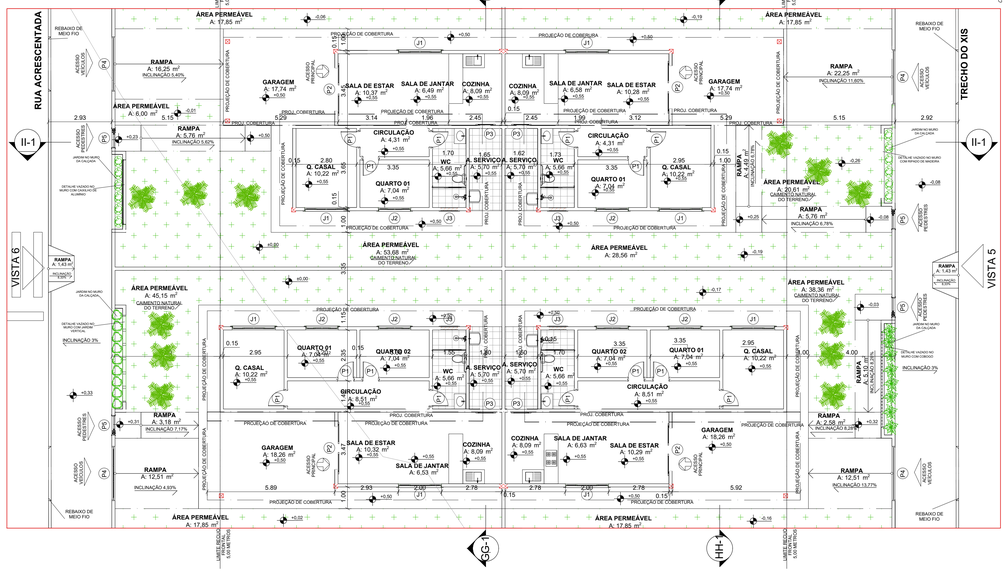



3 PLANTA BAIXA DET. 1
1:100

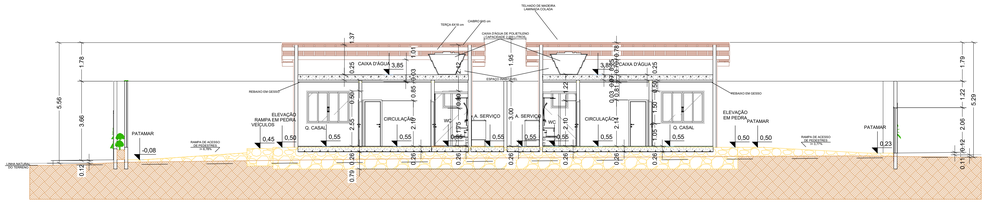


4 CORTE II DET. 1
1:100

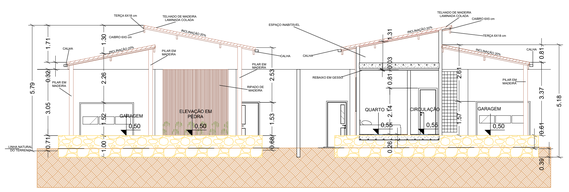


5 CORTE HH DET. 1
1:100

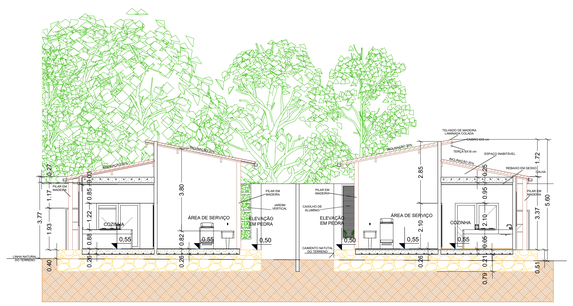

6 CORTE GG DET. 1
1:100

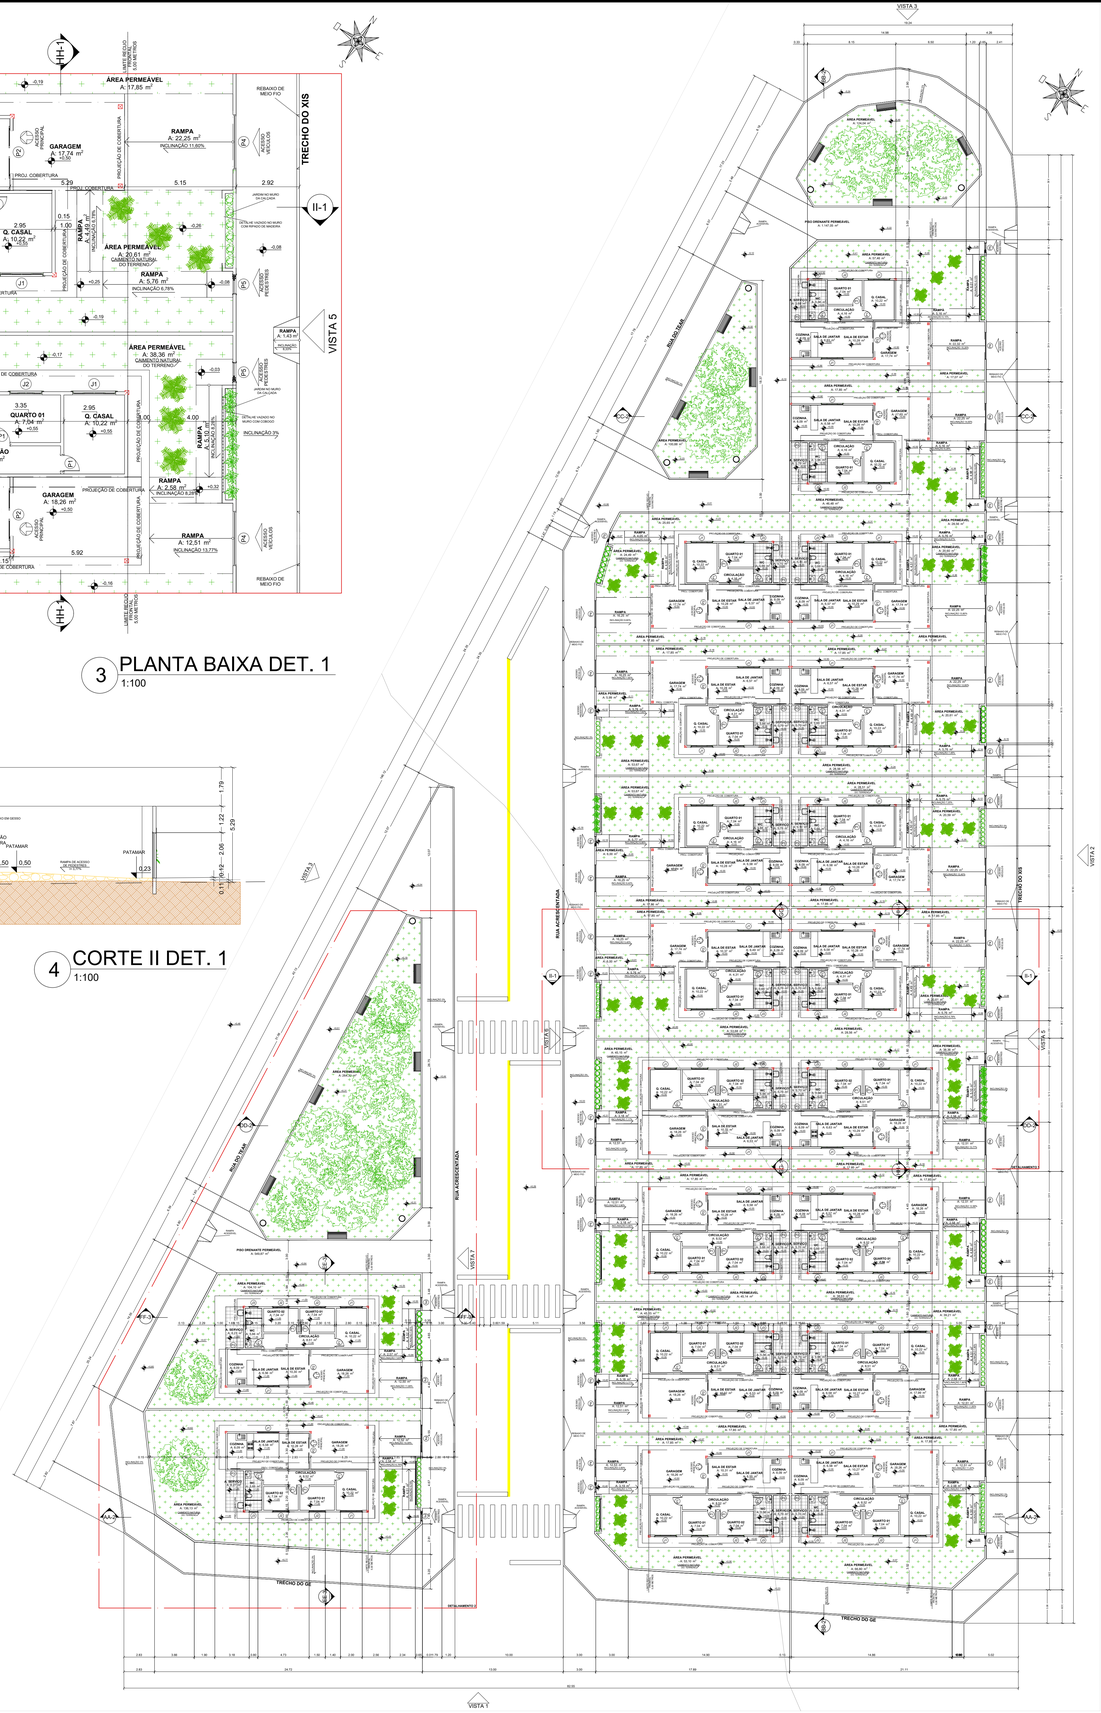

2 PLANTA BAIXA TÉRREO
1:200

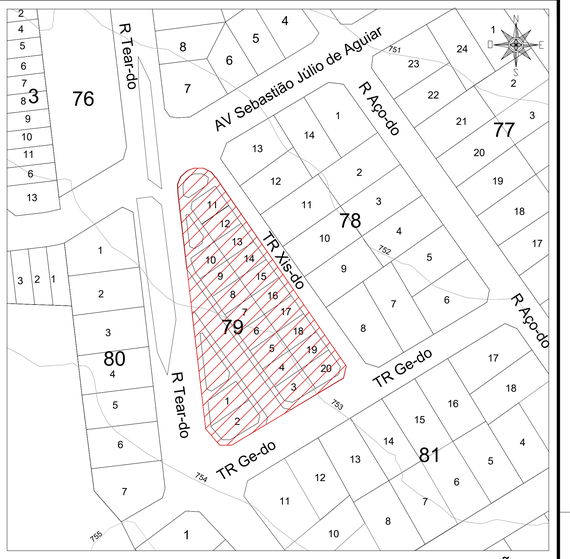

1 PLANTA DE SITUAÇÃO
1:1.200

MEMORIAL DE CALCULO - LAJE - VIGAS E PILARES	
TIPO DE LAJE	LAJE MACIÇA COMUM
ESPESSURA DA LAJE	0,25 m
MEDIDA DOS PILARES	0,19x0,19 m
MEDIDA DAS VIGAS (ALTURAxLARGURA)	0,58x0,20 m
REFERÊNCIA: LIVRO " A CONCEPÇÃO ESTRUTURAL E A ARQUITETURA". AUTOR YOPANAN REBELLO	

QUADRO DE ÁREA	
ÁREA DO TERRENO	7729,51 m²
ÁREA DO PAVIMENTO TERREO	1630,1 m²
ÁREA TOTAL CONSTRUÍDA	1630,1 m²
ÁREA PERMEÁVEL	3627,81 m²
ÁREA IMPERMEÁVEL	4101,7 m²

QUADRO DE ABERTURAS - ESPECIFICAÇÃO DE PORTAS E JANELAS

CODIGO	DIMENSÕES (LxCxP)	TIPO	MATERIAL	QUANTIDADE DE ILUMINAÇÃO NATURAL FECHADA	QUANTIDADE DE VENTILAÇÃO NATURAL ABERTA	QUANTIDADE UTILIZADA
P1	0,80x2,10	ABRIR UMA FOLHA	MADEIRA	0% (CORREDOR SEM ILUMINAÇÃO NATURAL)	0% (CORREDOR SEM VENTILAÇÃO NATURAL)	70
P2	2,00x2,10	CORRER DUAS FOLHAS	MADEIRA E VIDRO	100% = 4,20 m²	90% = 3,78 m²	20
P3	0,90x2,10	CORRER UMA FOLHA	MADEIRA E VIDRO	100% = 1,89 m²	100% = 1,89 m²	20
P4	2,50x2,10	BASCULANTE UMA FOLHA	AÇO	15% = 0,79 m²	100% = 5,25 m²	20
P5	0,90x2,10	ABRIR UMA FOLHA	AÇO	6% = 0,12 m²	100% = 1,89 m²	20
J1	2,00x1,50x1,10	CORRER QUATRO FOLHAS	MADEIRA E VIDRO	100% = 3,00 m²	50% = 1,50 m²	40
J2	1,00x1,50x1,10	CORRER QUATRO FOLHAS	MADEIRA E VIDRO	100% = 2,25 m²	50% = 1,12 m²	30
J3	0,80x0,80x1,80	BASCULANTE UMA FOLHA	MADEIRA E VIDRO	100% = 0,64 m²	100% = 0,64 m²	20

ESPECIFICAÇÃO DE ILUMINAÇÃO E VENTILAÇÃO NECESSÁRIA POR AMBIENTE

AMBIENTE	M²	ILUMINAÇÃO E VENTILAÇÃO MINIMA	ILUMINAÇÃO UTILIZADA	VENTILAÇÃO UTILIZADA
SALA DE ESTAR	10,30 m²	1/7 = 1,48 m²	4,20 m²	3,78 m²
SALA DE JANTAR	6,56 m²	1/7 = 0,94 m²	3,00 m²	1,50 m²
QUARTO CASAL	10,22 m²	1/7 = 1,46 m²	3,00 m²	1,50 m²
QUARTO 1	7,04 m²	1/7 = 1,01 m²	2,25 m²	1,12 m²
QUARTO 2	7,04 m²	1/7 = 1,01 m²	2,25 m²	1,12 m²
COZINHA	8,09 m²	1/7 = 1,16 m²	1,89 m²	1,89 m²
ÁREA DE SERVIÇO	5,70 m²	1/7 = 0,82 m²	AMBIENTE ABERTO	AMBIENTE ABERTO
BANHEIRO	5,66 m²	1/10 = 0,56 m²	0,64 m²	0,64 m²

APROVAÇÃO:

PROCESSO N.º .....
PREFEITURA DE GOIÂNIA
SECRETARIA MUNICIPAL DE DESENVOLVIMENTO URBANO E HABITAÇÃO-SEPLANH
DIRETORIA DE LICENCIAMENTO E ANÁLISE DE PROJETOS
APROVADO
EM ...../...../.....

ARQUITETURA - APROVAÇÃO

Endereço: RUA DO TEAR, QUARDA 79, SETOR PARQUE OESTE INDUSTRIAL - GOIÂNIA

HABITAÇÃO UNIFAMILIAR
Nº PAVTOS 1

Proprietário
PROPRIETÁRIO - PROPRIETÁRIO - PROPRIETÁRIO

Autor do projeto
ADRIELLY SILVA - CREA 0000/D - GO

Responsável Técnico
PAOLA MONTEIRO - CREA 0000/D - GO

LOGOMARCA: UNIALFA CENTRO UNIVERSITÁRIO ALVES FARIA

DESCRIÇÃO DOS PAVTOS: TÉRREO

CONTEÚDO		FOLHA:
TÉRREO	ÁREA DO TERRENO ORIGINAL: 7.729,51	1/4
DETALHAMENTO	ÁREA TOTAL DA CONSTRUÇÃO 1.630,10	
CORTES	INDICE CONTROLE CAPTAÇÃO ÁGUA PLUVIAL m Caixas de infiltração com área m²	
	INDICE PAISAGÍSTICO: (ma nas alternativas do tot. 104.4 (1.240,00 f) (pelo ao lenos acimas e lotes de miolo)	DATA: 13/06/2022
	ARQUIVO: ARQUIVO	DESENHO: VISTAS