



2 PLANTA DE SITUAÇÃO
ESCALA: 1:1500

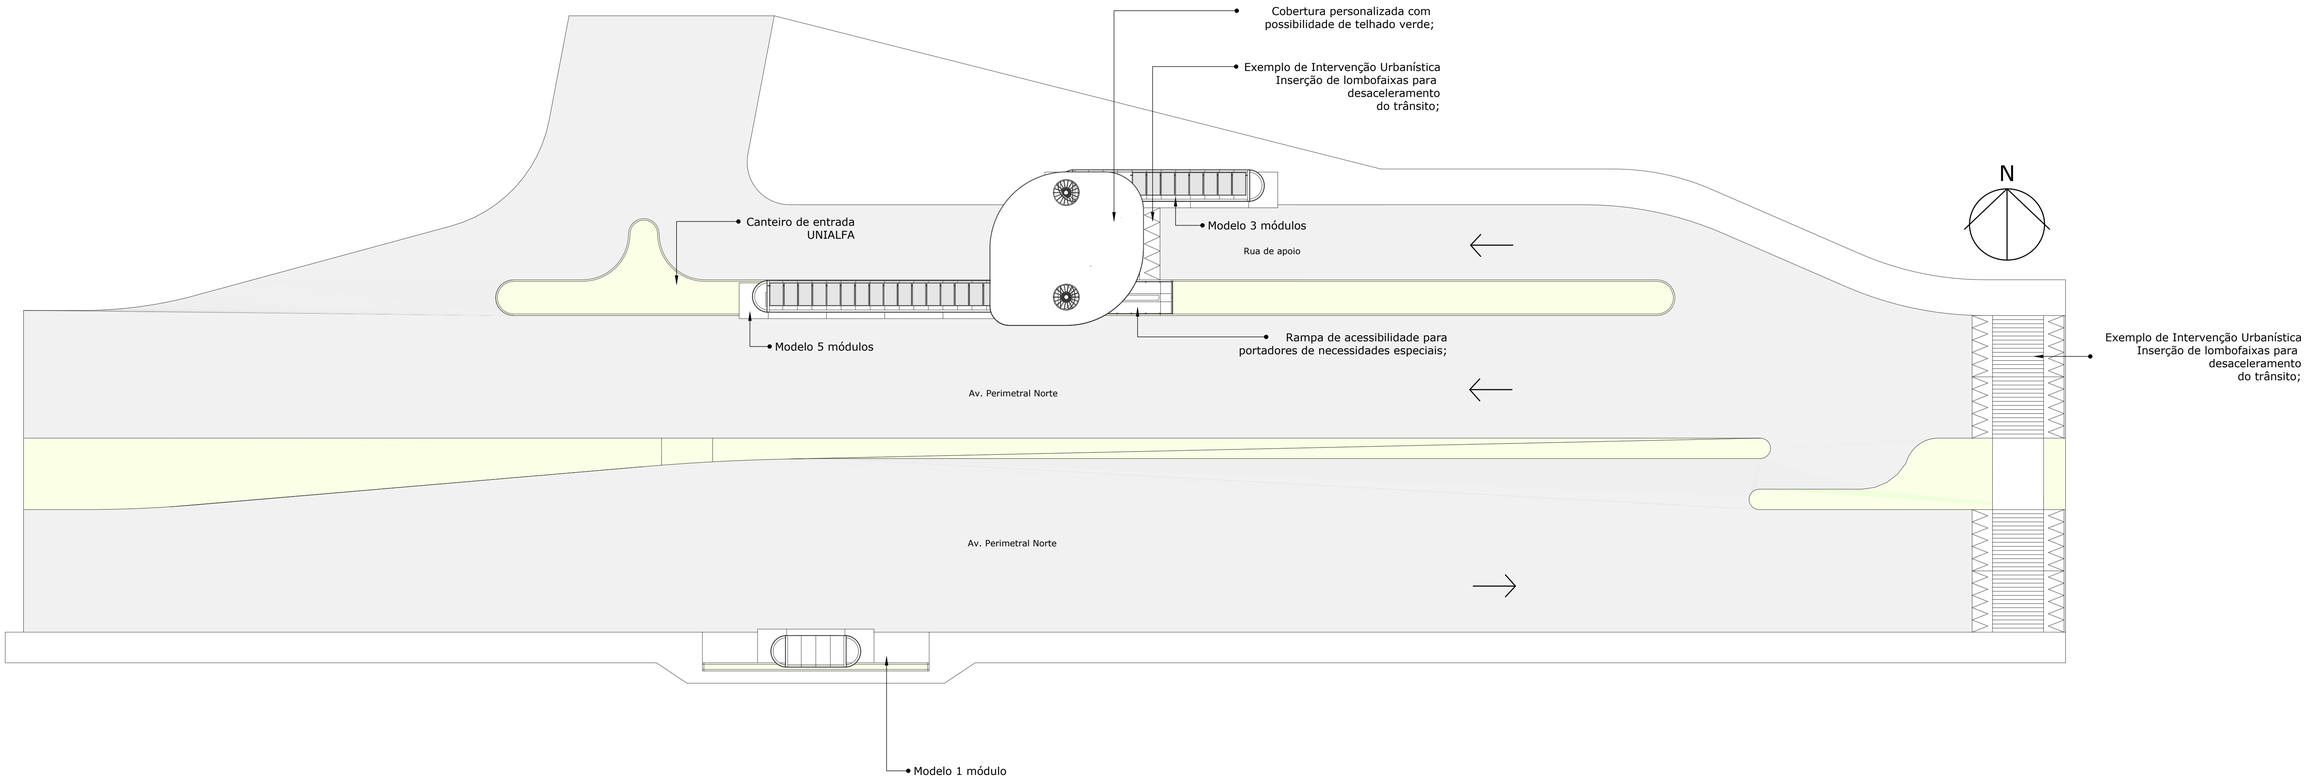

1 PLANTA DE IMPLANTAÇÃO
ESCALA: 1:300

UNIALFA
CENTRO UNIVERSITÁRIO ALVES FARIA

RESPONSÁVEL TÉCNICO: Aline Alves de Oliveira Silva		CREA: -
PROPRIETARIO: Centro Universitário Alves Faria - UNIALFA		CPF/ CNPJ: 02.850.990/0001-82
ENDEREÇO DA OBRA: Av. Perimetral Norte		NÚMERO: 4129
BAIRRO: St. Vila João Vaz		CEP: 74.445-190
ZONA: -	QUADRA: -	LOTE: -
TÍTULO DO PROJETO: Proposta de revitalização dos pontos de ônibus de Goiânia		
PROJETO ARQUITETÔNICO	DESENHO: Planta de Implantação Planta de Situação	DATA: 18/05/2025
ESCALAS: 1:75		FOLHA: 1/9
		PRANCHA - A1

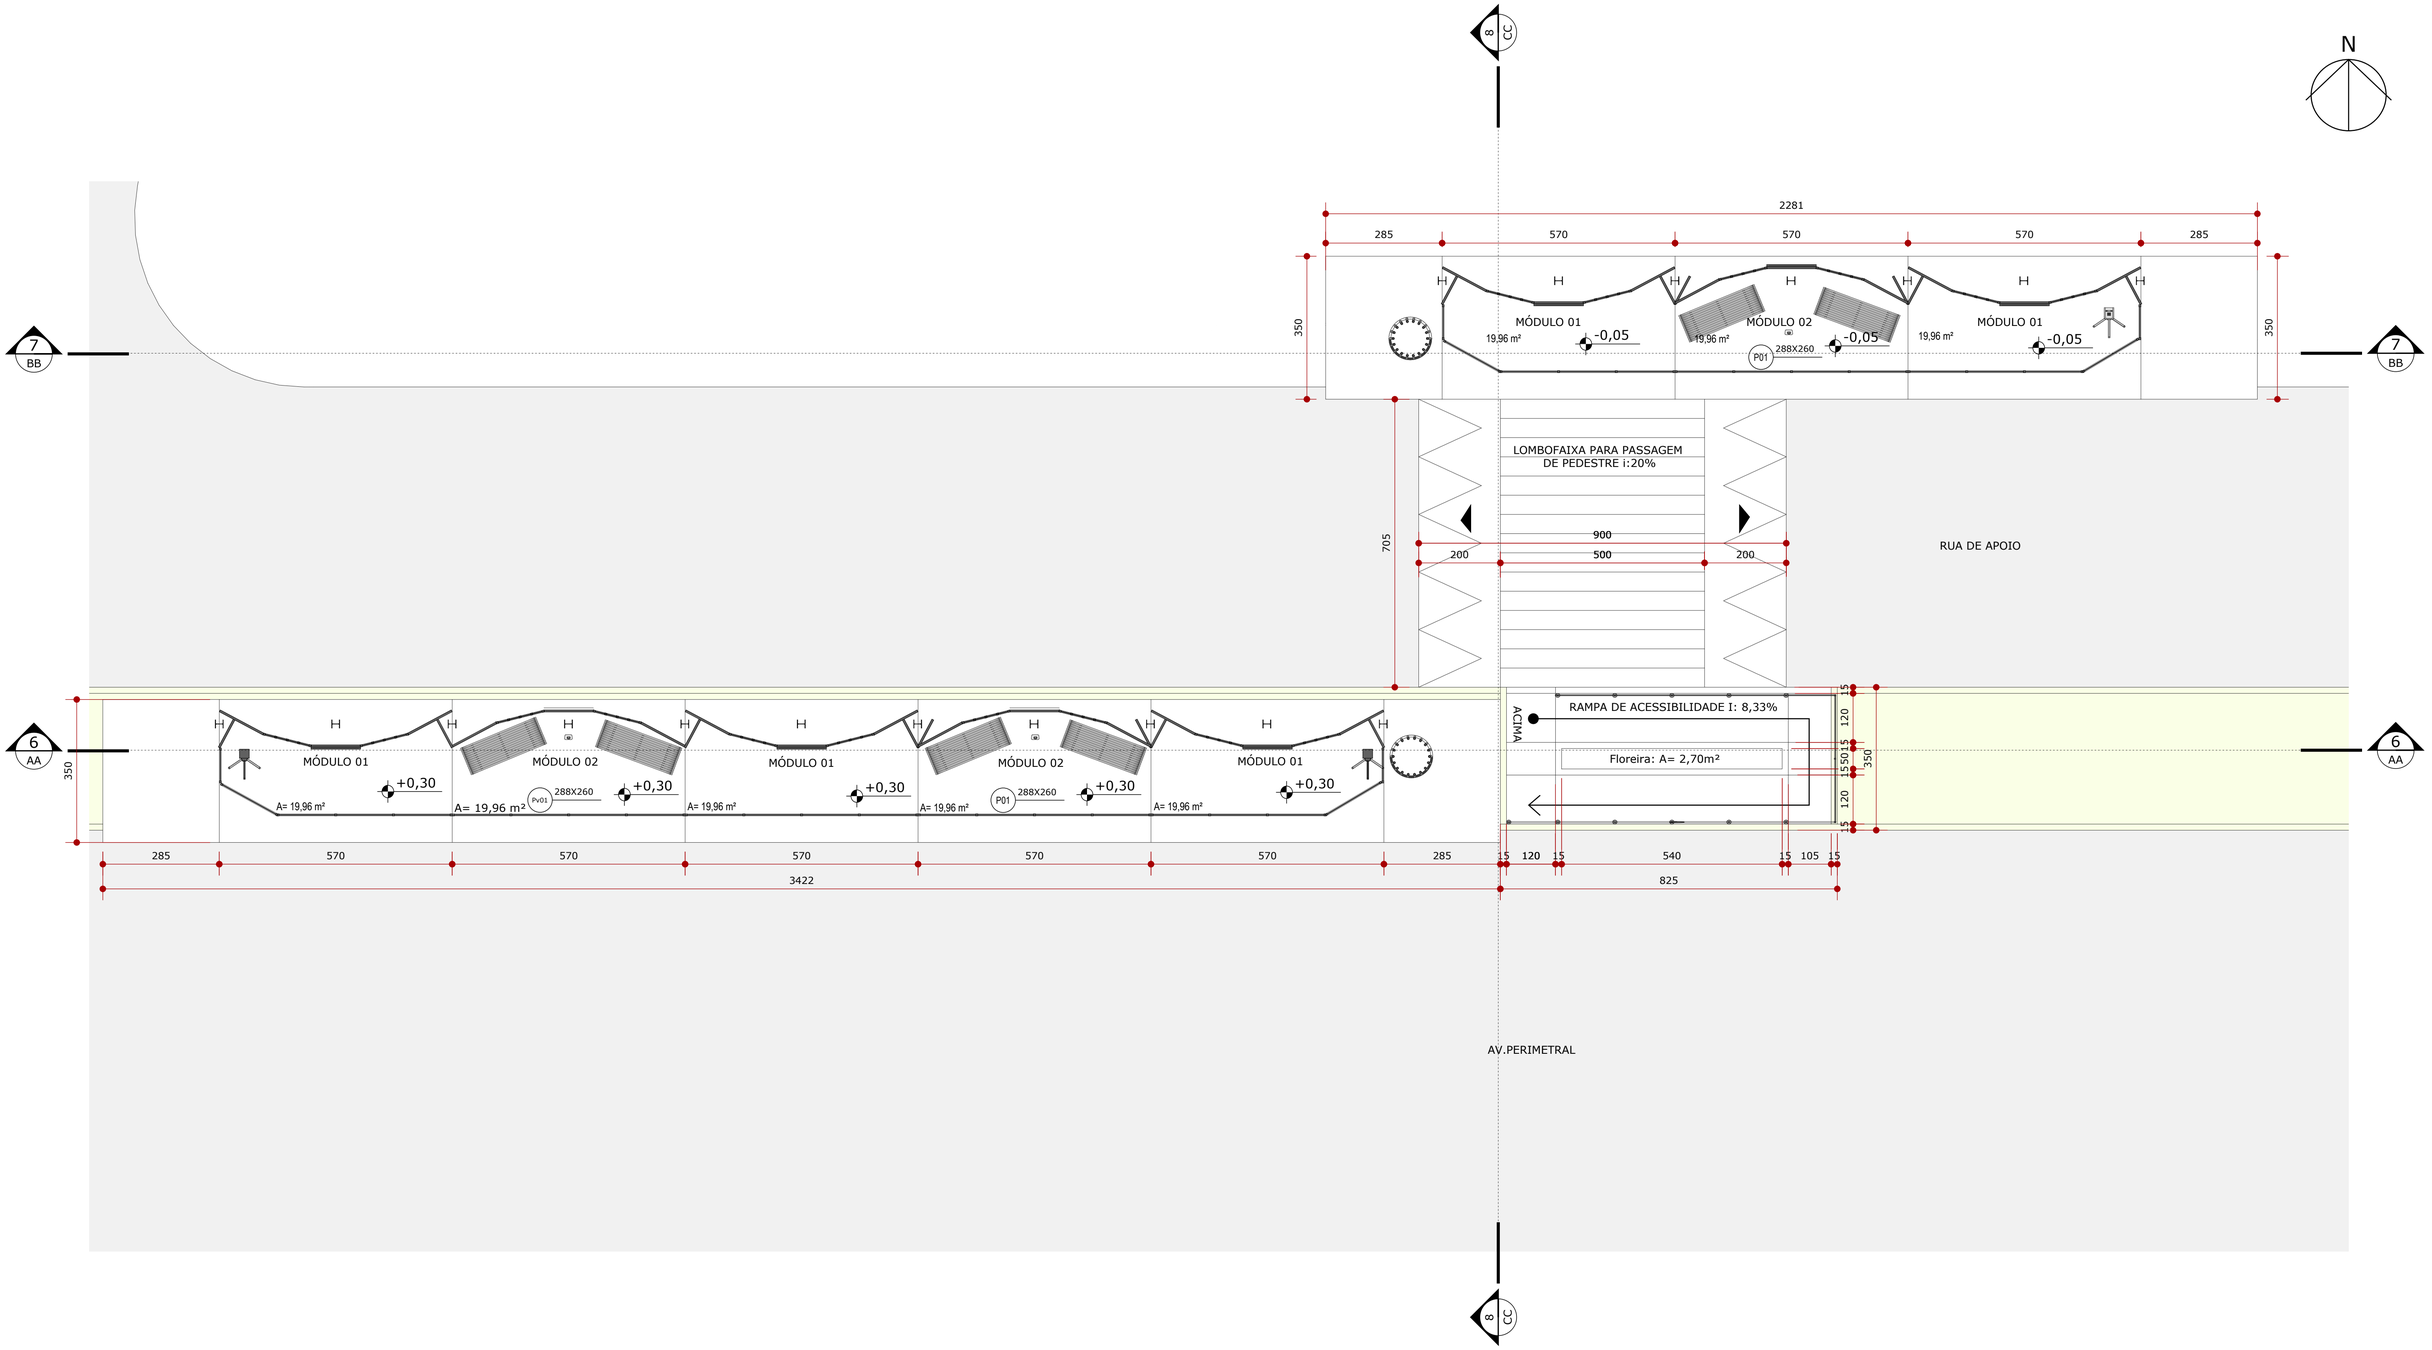

3 PLANTA PAV. TÉRREO
ESCALA: 1:75

UNIALFA
CENTRO UNIVERSITÁRIO ALVES FARIA

RESPONSÁVEL TÉCNICO
Aline Alves de Oliveira Silva

CREA
-

PROPRIETARIO:
Centro Universitário Alves Faria - UNIALFA

CPF/ CNPJ
02.850.990/0001-82

ENDEREÇO DA OBRA
Av. Perimetral Norte

NÚMERO
4129

BAIRRO
St. Vila João Vaz

CEP
74.445-190

ZONA
-

QUADRA
-

LOTE
-

TÍTULO DO PROJETO
Proposta de revitalização dos pontos de ônibus de Goiânia

PROJETO ARQUITETÔNICO


DESENHO
Planta Pav. Térreo

DATA
18/05/2025

FOLHA
2/9

ESCALAS
1:75


PRANCHA - A1

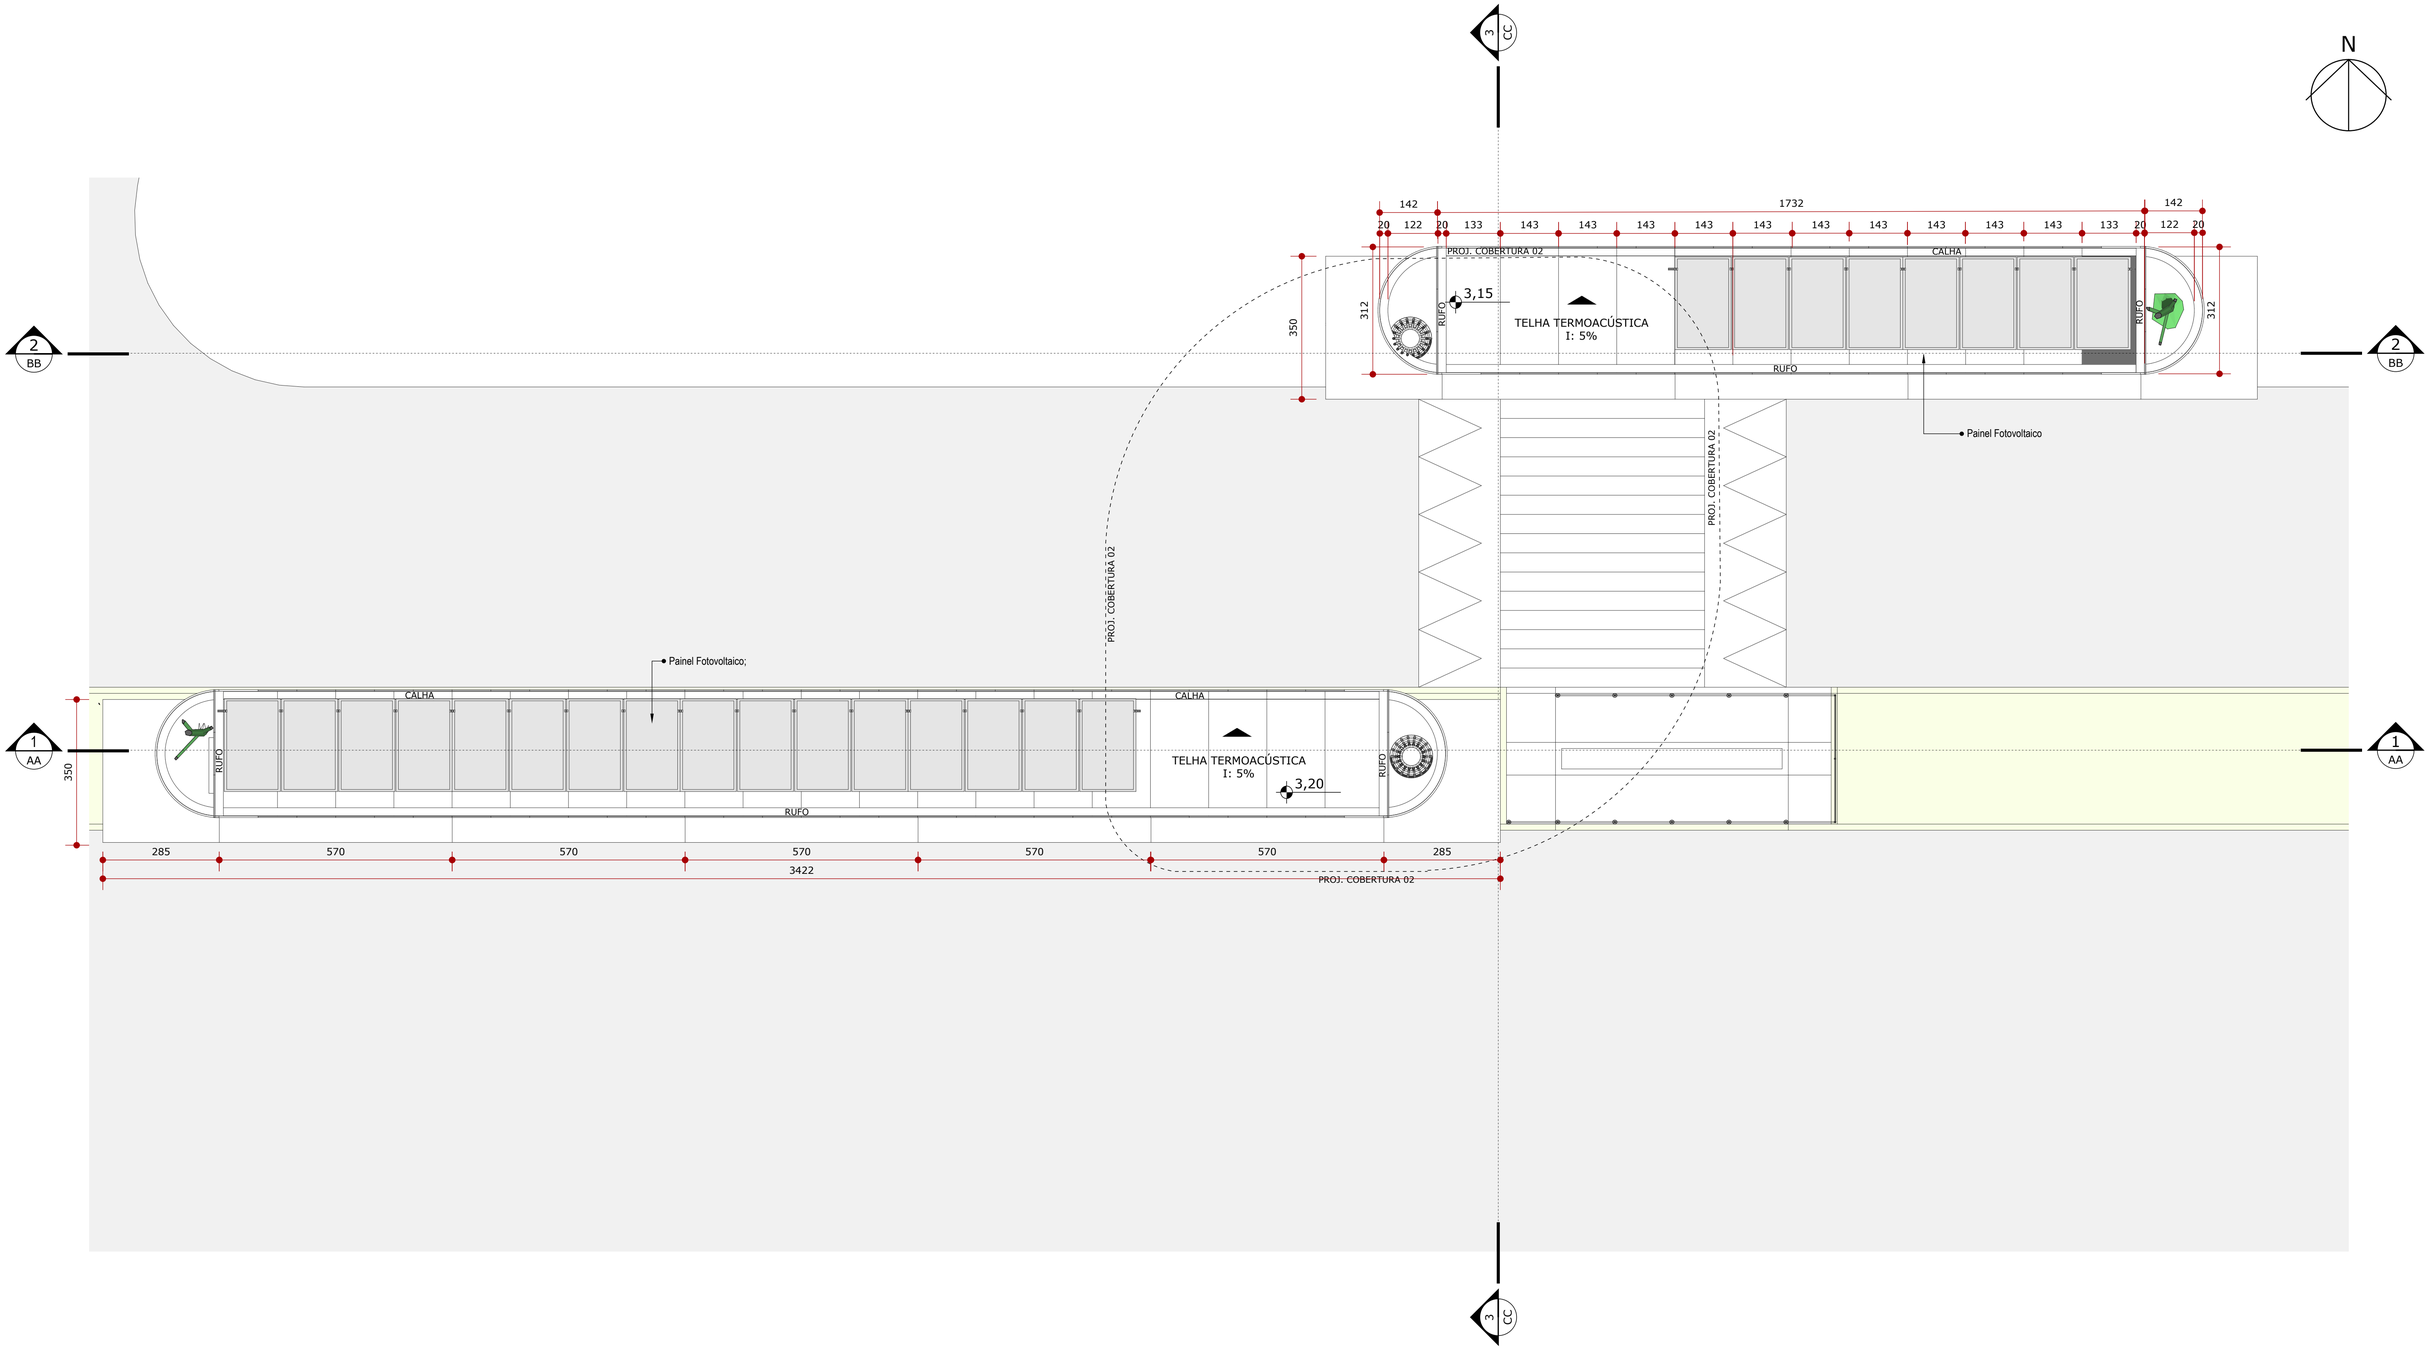

4 PLANTA COBERTURA 01
ESCALA: 1:75

UNIALFA
CENTRO UNIVERSITÁRIO ALVES FARIA


RESPONSÁVEL TÉCNICO: Aline Alves de Oliveira Silva		CREA: -	
PROPRIETARIO: Centro Universitário Alves Faria - UNIALFA		CPF/ CNPJ: 02.850.990/0001-82	
ENDEREÇO DA OBRA: Av. Perimetral Norte		NÚMERO: 4129	
BAIRRO: St. Vila João Vaz		CEP: 74.445-190	
ZONA: -	QUADRA: -	LOTE: -	
TÍTULO DO PROJETO: Proposta de revitalização dos pontos de ônibus de Goiânia			
PROJETO ARQUITETÔNICO	DESENHO: Planta Cobertura 01	DATA: 18/05/2025	FOLHA: 3/9
ESCALAS: 1:75			PRANCHA - A1

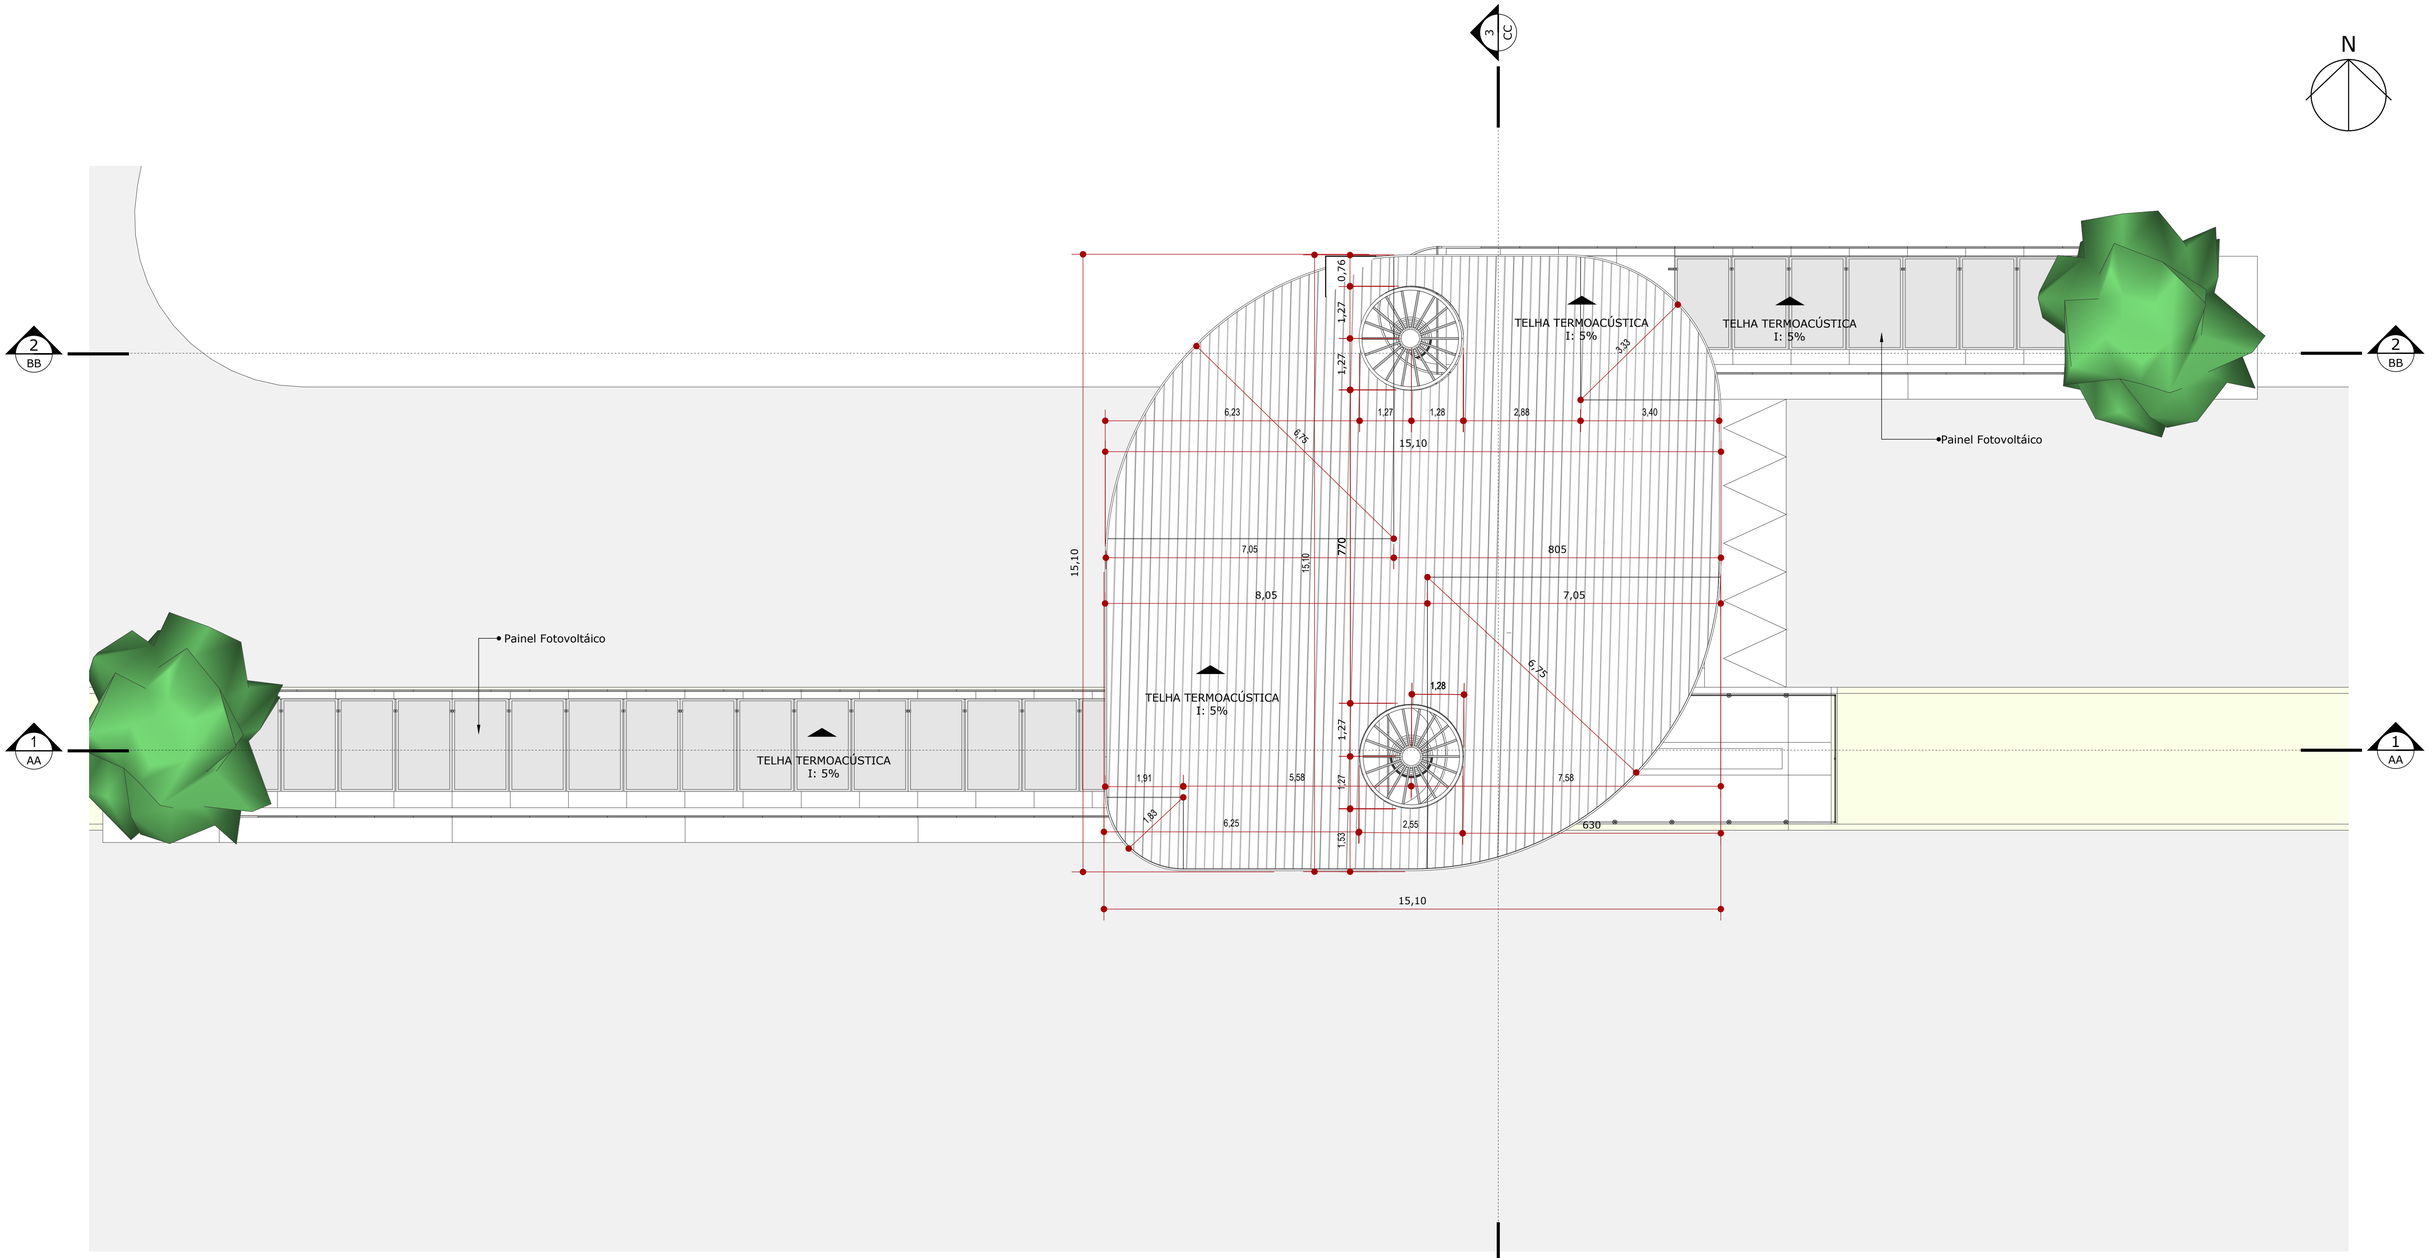


5 PLANTA COBERTURA 02
ESCALA: 1:75

UNIALFA
CENTRO UNIVERSITÁRIO ALVES FARIA


RESPONSÁVEL TÉCNICO: Aline Alves de Oliveira Silva	CREA: -
PROPRIETARIO: Centro Universitário Alves Faria - UNIALFA	CPF/ CNPJ: 02.850.990/0001-82
ENDEREÇO DA OBRA: Av. Perimetral Norte	NÚMERO: 4129
BAIRRO: St. Vila João Vaz	CEP: 74.445-190
ZONA: - / QUADRA: - / LOTE: -	
TÍTULO DO PROJETO: Proposta de revitalização dos pontos de ônibus de Goiânia	
PROJETO ARQUITETÔNICO	DESENHO: Planta Cobertura 02
ESCALAS: 1:75	DATA: 18/05/2025
FOLHA: 4/9	PRANCHA - A1

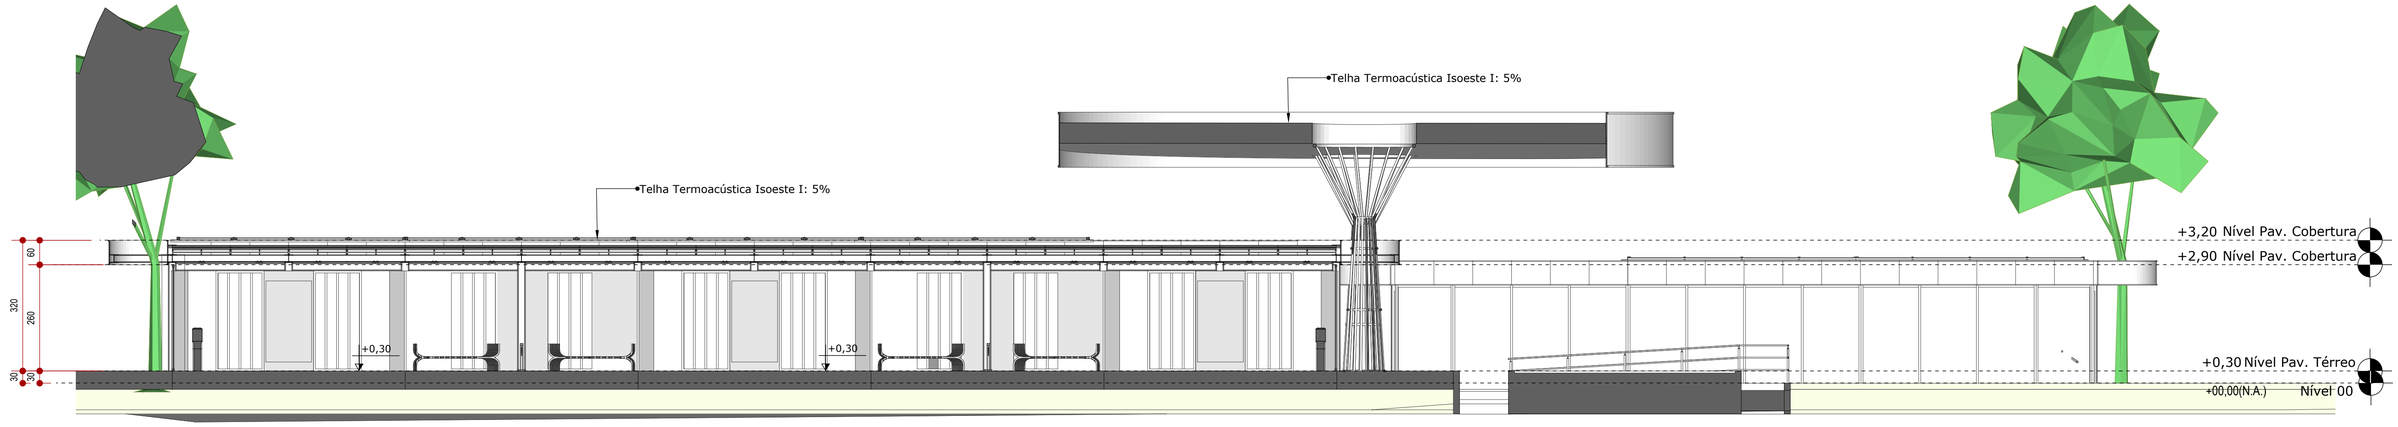


6 CORTE AA
ESCALA: 1:75

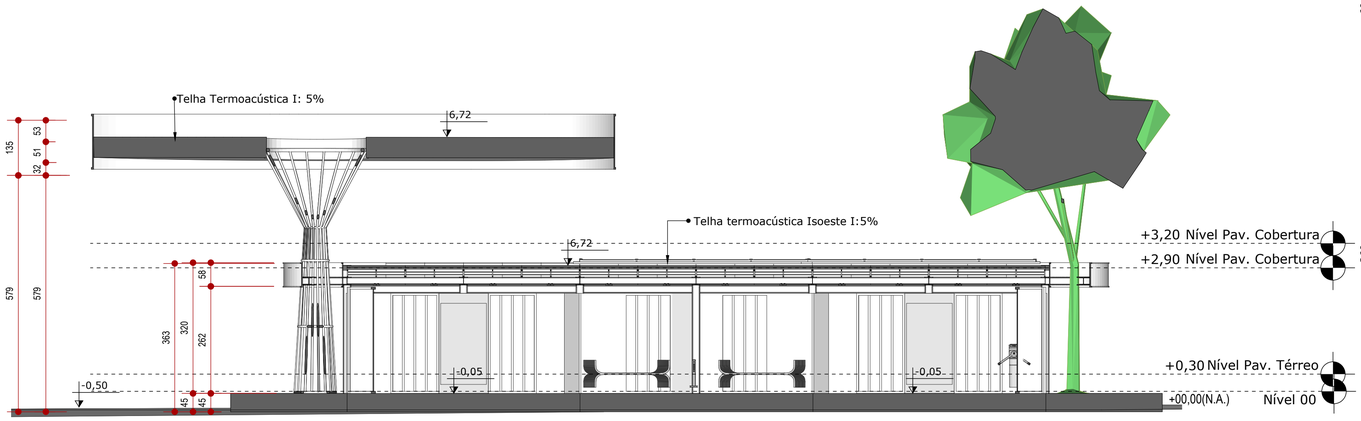


7 CORTE BB
ESCALA: 1:75

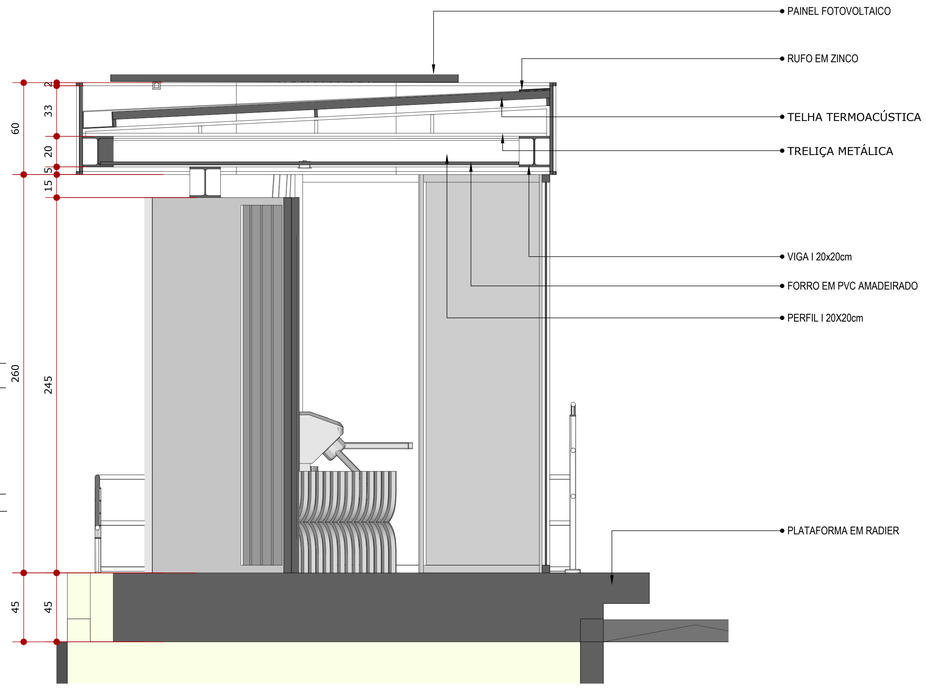

9 DETALHAMENTO CORTE
ESCALA: 1:20

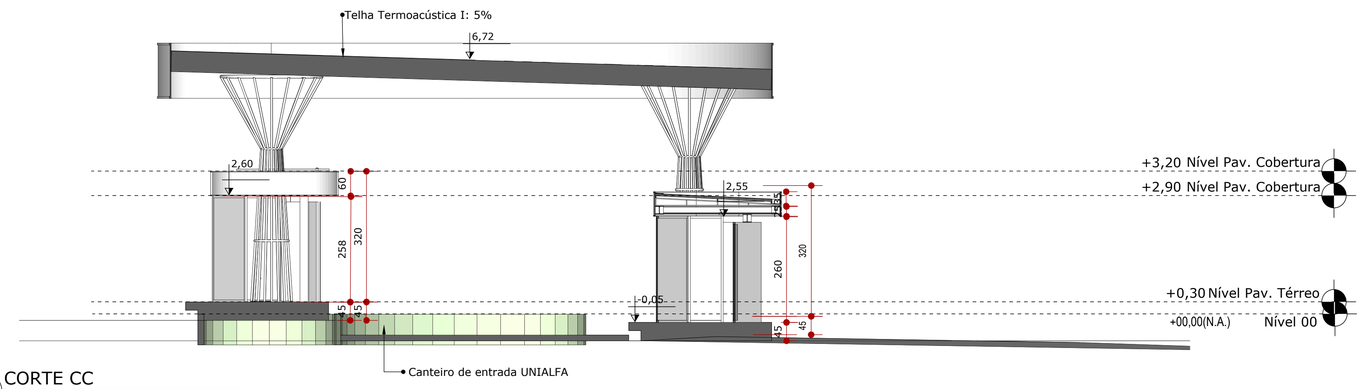

8 CORTE CC
ESCALA: 1:75

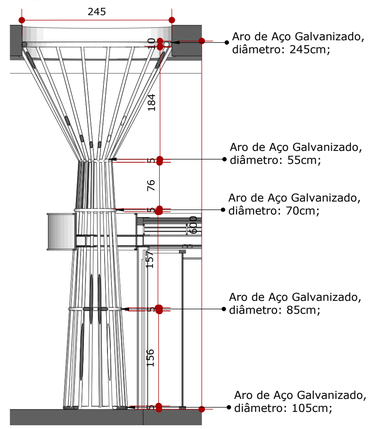

10 DETALHAMENTO PILAR
ESCALA: 1:50

UNIALFA
CENTRO UNIVERSITÁRIO ALVES FARIA

RESPONSÁVEL TÉCNICO
Aline Alves de Oliveira Silva

CREA
-

PROPRIETÁRIO:
Centro Universitário Alves Faria - UNIALFA

CPF/ CNPJ
02.850.990/0001-82

ENDEREÇO DA OBRA
Av. Perimetral Norte

NÚMERO
4129

BAIRRO
St. Vila João Vaz

CEP
74.445-190

ZONA
-

QUADRA
-

LOTE
-

TÍTULO DO PROJETO
Proposta de revitalização dos pontos de ônibus de Goiânia

PROJETO ARQUITETÔNICO


DESENHO
Cortes
Detalhamento de Corte

DATA
18/05/2025


FOLHA
5/9

ESCALAS
1:75


PRANCHA - A1

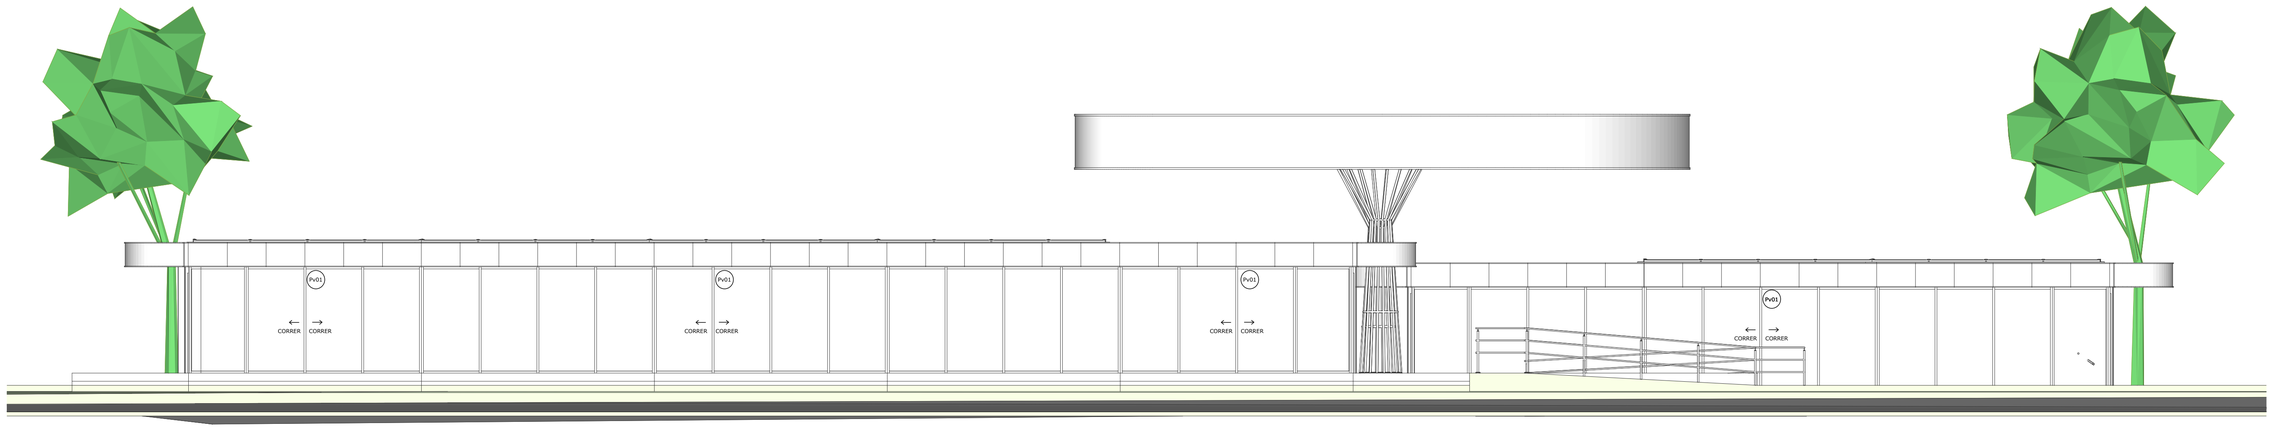


11 FACHADA FRONTAL
ESCALA: 1:75

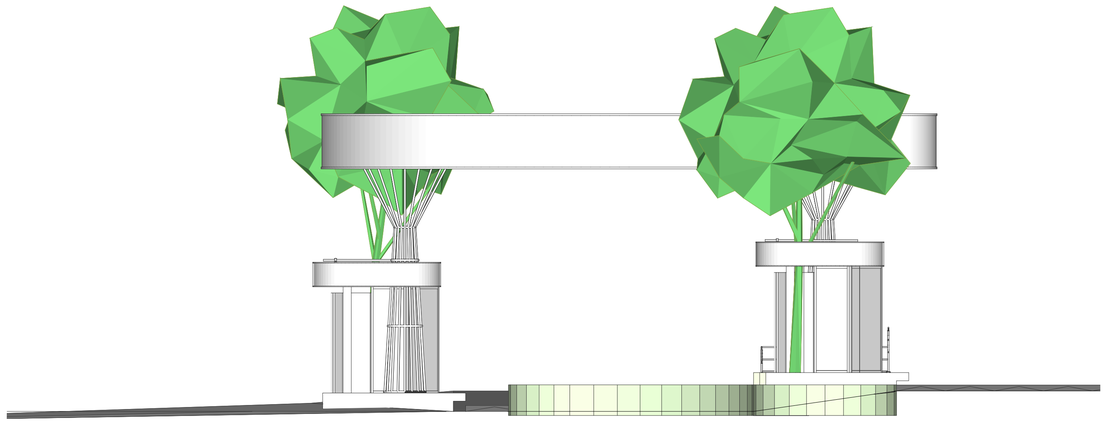

12 FACHADA ESQUERDA
ESCALA: 1:75

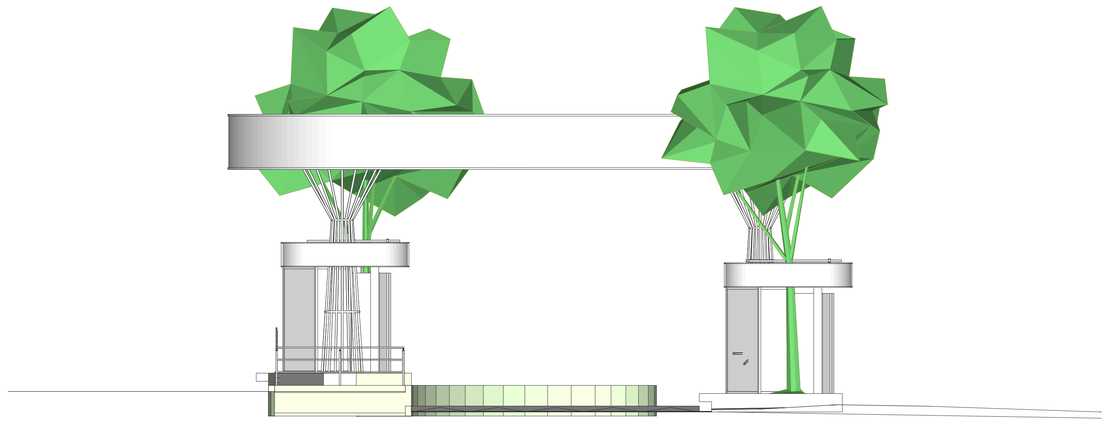

13 FACHADA DIREITA
ESCALA: 1:75

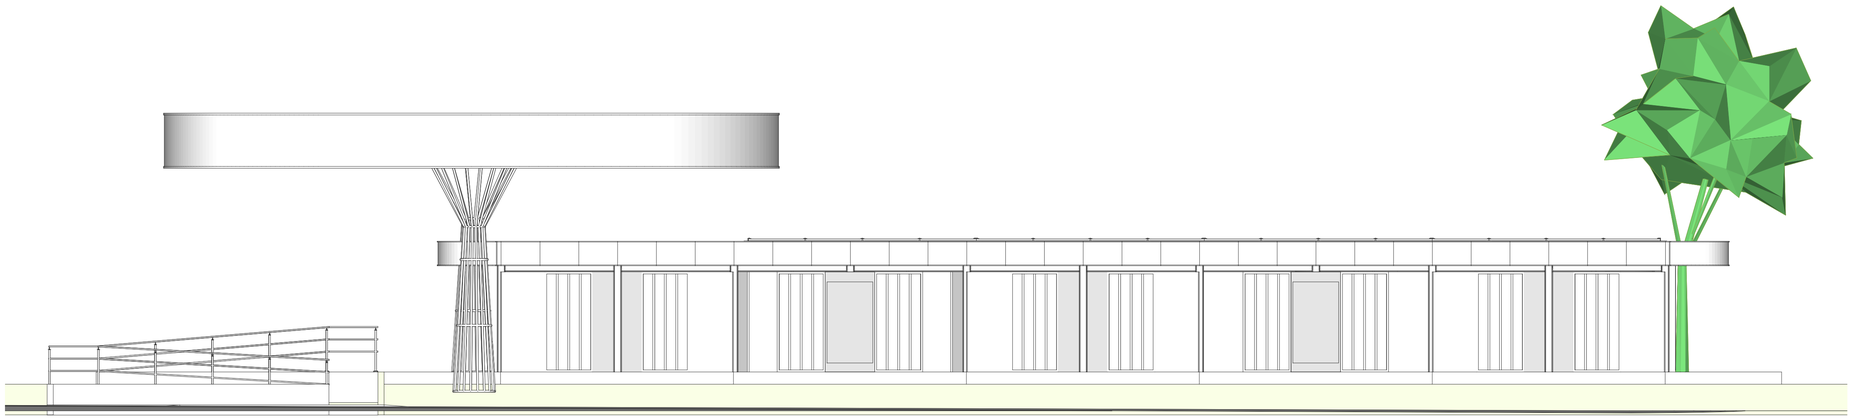

14 FACHADA POSTERIOR
ESCALA: 1:75

UNIALFA
CENTRO UNIVERSITÁRIO ALVES FARIA

RESPONSÁVEL TÉCNICO
Aline Alves de Oliveira Silva

CREA
-

PROPRIETÁRIO:
Centro Universitário Alves Faria - UNIALFA

CPF/ CNPJ
02.850.990/0001-82

ENDEREÇO DA OBRA
Av. Perimetral Norte

NÚMERO
4129

BAIRRO
St. Vila João Vaz

CEP
74.445-190

ZONA
-

QUADRA
-

LOTE
-

TÍTULO DO PROJETO
Proposta de revitalização dos pontos de ônibus de Goiânia

PROJETO ARQUITETÔNICO

DESENHO
Fachadas


DATA
18/05/2025

FOLHA
6/9

ESCALAS
1:75


PRANCHA - A1

Calha

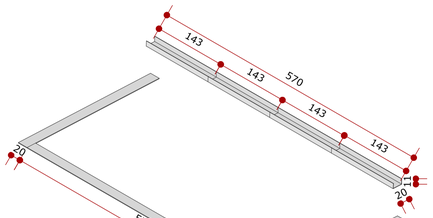


Rufo


Caibro

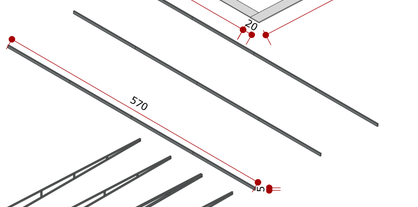


Treliça Metálica

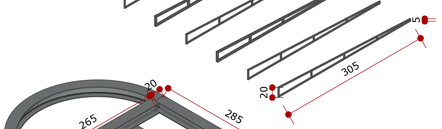

Viga I 20x20cm

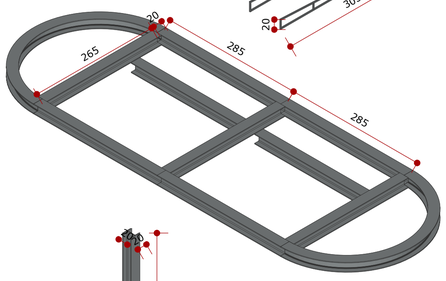


Pilar I 20x20cm

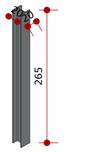


Base em Radier


Parede em Glass Roc

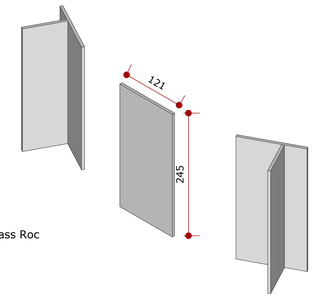


Forro de PVC Amadeirado

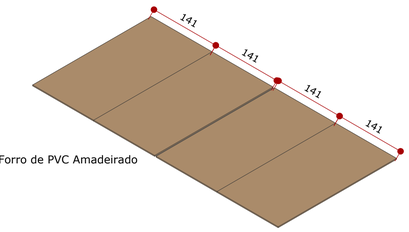


Esquadria

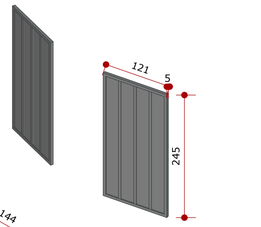



Pele de Vidro

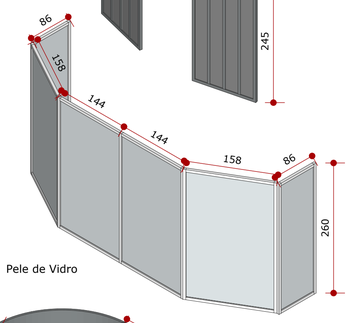

Estrutura de Metalon

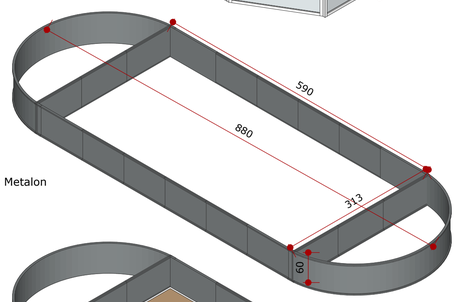

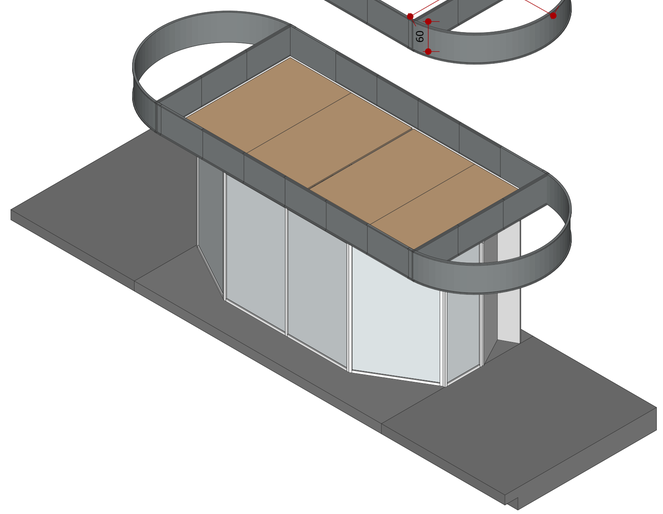

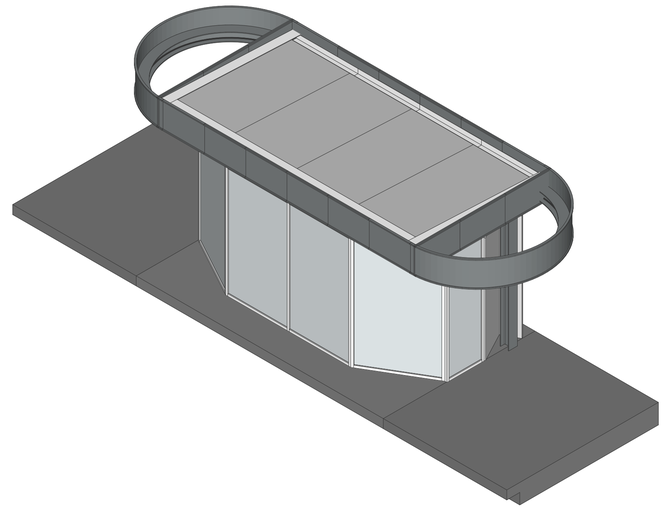

UNIALFA
CENTRO UNIVERSITÁRIO ALVES FARIA

RESPONSÁVEL TÉCNICO
Aline Alves de Oliveira Silva

CREA
-

PROPRIETARIO:
Centro Universitário Alves Faria - UNIALFA

CPF/ CNPJ
02.850.990/0001-82

ENDEREÇO DA OBRA
Av. Perimetral Norte

NÚMERO
4129

BAIRRO
St. Vila João Vaz

CEP
74.445-190

ZONA
-

QUADRA
-

LOTE
-

TÍTULO DO PROJETO
Proposta de revitalização dos pontos de ônibus de Goiânia

PROJETO ARQUITETÔNICO


DESENHO
Detalhamento protótipo

DATA
18/05/2025

FOLHA
7/9

ESCALAS
1:50

PRANCHA - A1

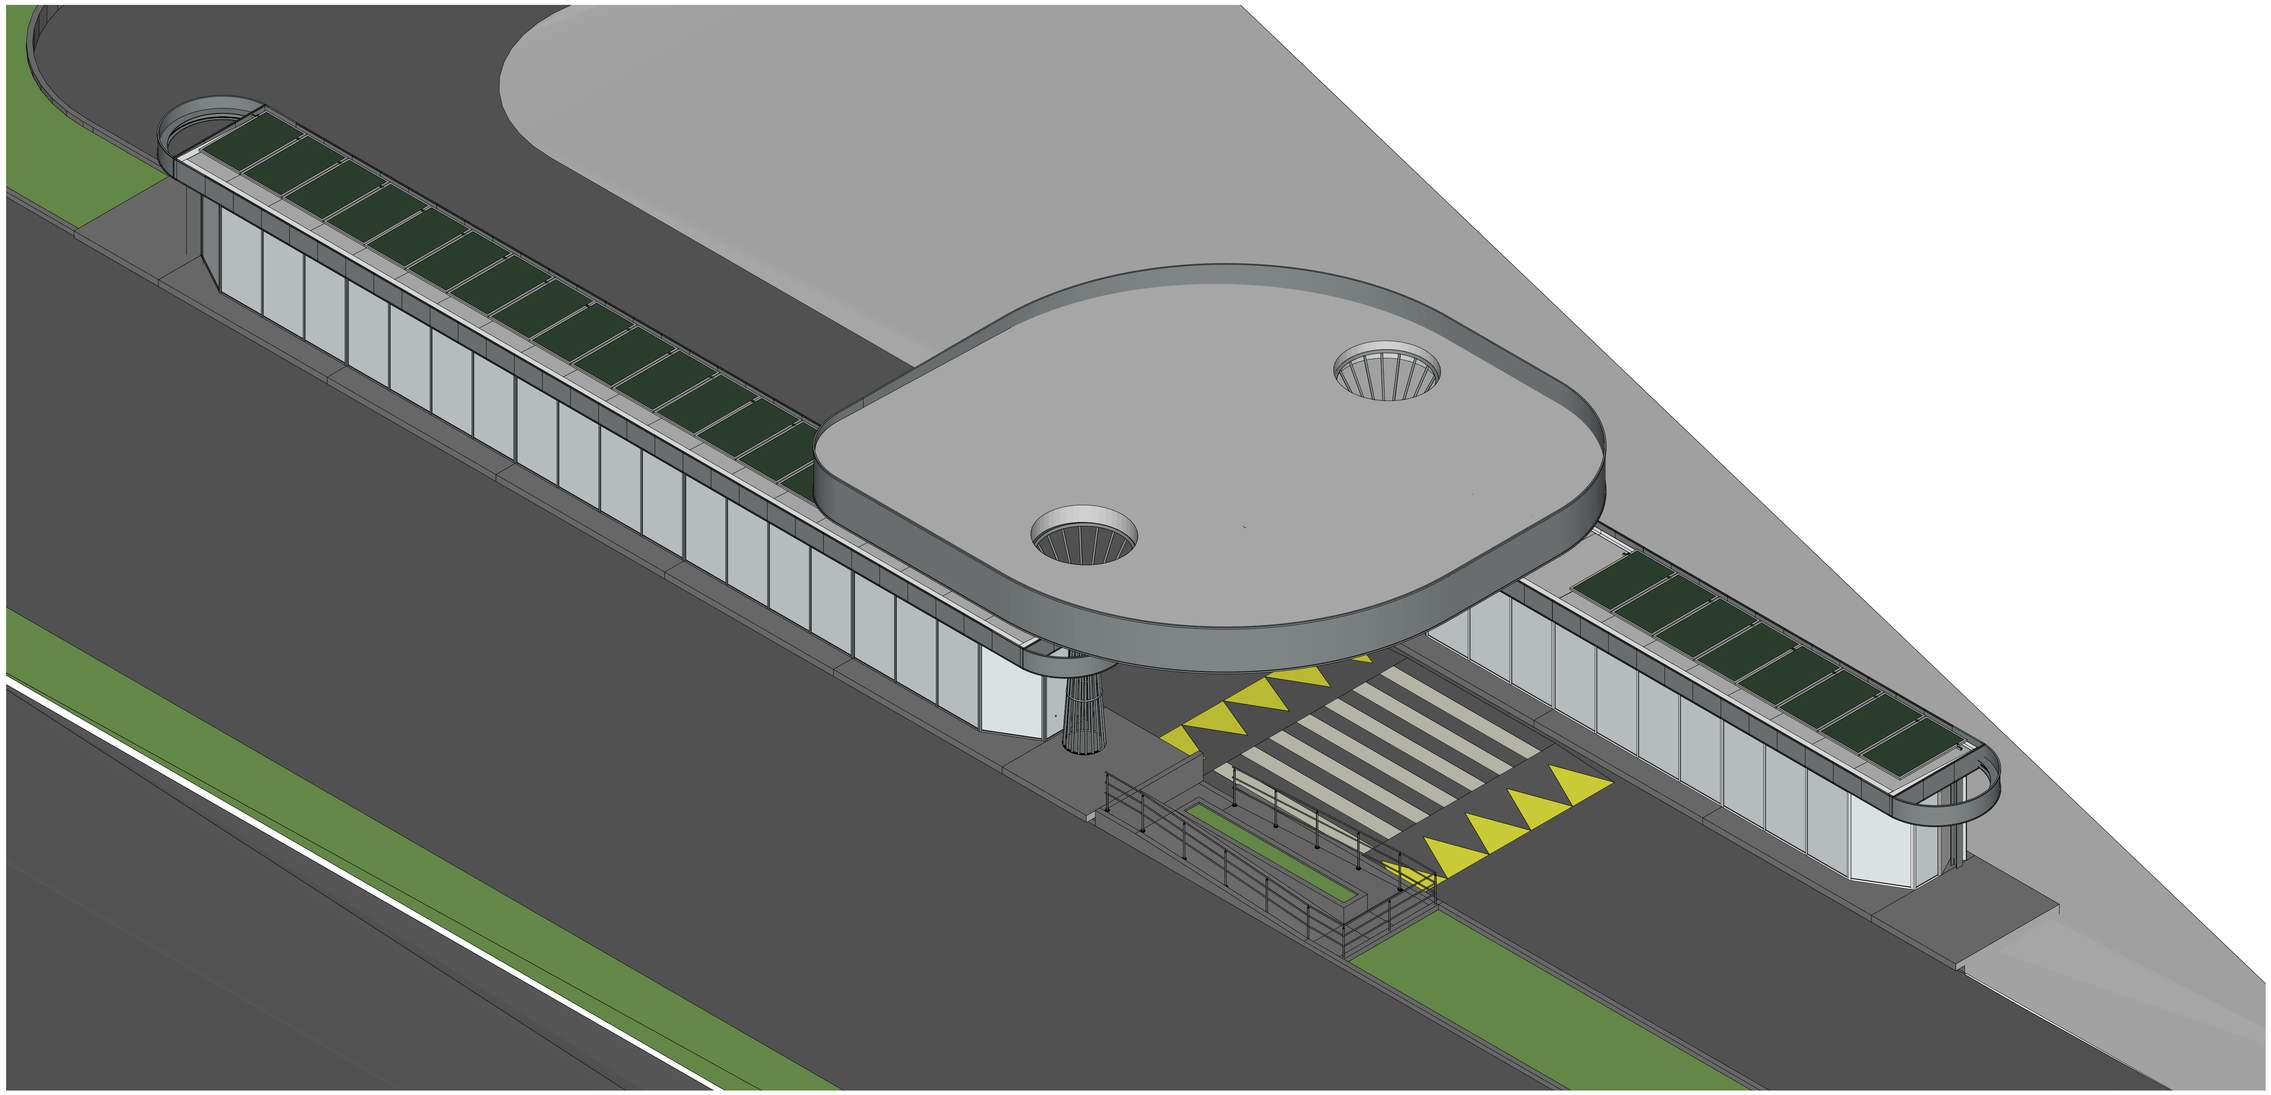

15 ISOMÉTRICA
ESCALA: 1:75

UNIALFA
CENTRO UNIVERSITÁRIO ALVES FARIA

RESPONSÁVEL TÉCNICO
Aline Alves de Oliveira Silva

CREA
-

PROPRIETÁRIO:
Centro Universitário Alves Faria - UNIALFA

CPF/ CNPJ
02.850.990/0001-82

ENDEREÇO DA OBRA
Av. Perimetral Norte

NÚMERO
4129

BAIRRO
St. Vila João Vaz

CEP
74.445-190

ZONA
-

QUADRA
-

LOTE
-

TÍTULO DO PROJETO
Proposta de revitalização dos pontos de ônibus de Goiânia

PROJETO ARQUITETÔNICO

DESENHO
Isométrica


DATA
18/05/2025

FOLHA
8/9

ESCALAS 1:75

PRANCHA - A1



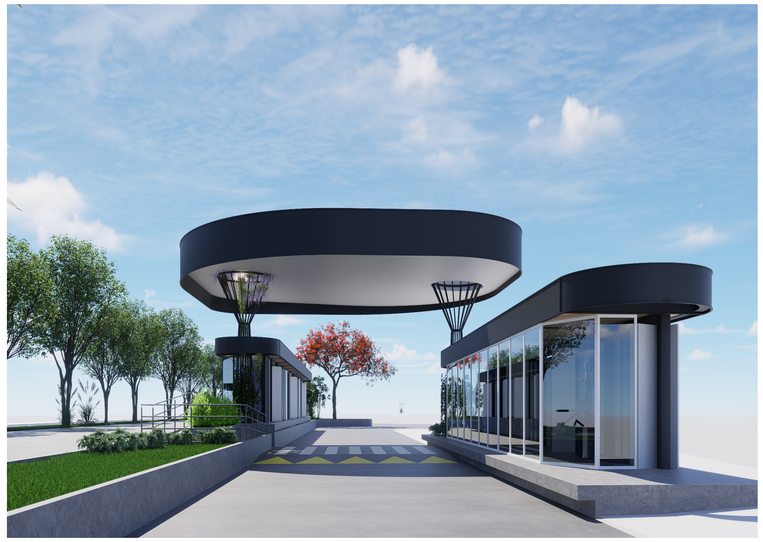










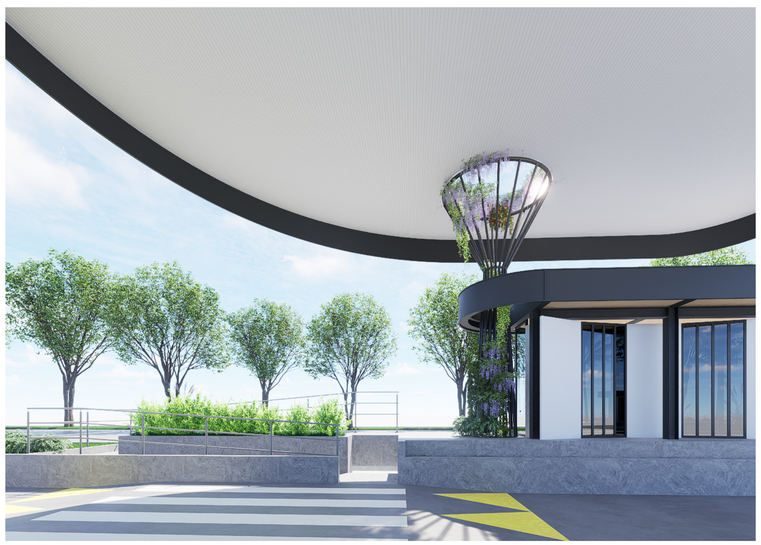





UNIALFA
CENTRO UNIVERSITÁRIO ALVES FARIA

RESPONSÁVEL TÉCNICO
Aline Alves de Oliveira Silva

CREA
-

PROPRIETÁRIO:
Centro Universitário Alves Faria - UNIALFA

CPF/ CNPJ
02.850.990/0001-82

ENDEREÇO DA OBRA
Av. Perimetral Norte

NÚMERO
4129

BAIRRO
St. Vila João Vaz

CEP
74.445-190

ZONA
-

QUADRA
-

LOTE
-

TÍTULO DO PROJETO
Proposta de revitalização dos pontos de ônibus de Goiânia

PROJETO ARQUITETÔNICO

DESENHO
Imagens Renderizadas

DATA
18/05/2025

FOLHA
9/9

ESCALAS

PRANCHA - A1