
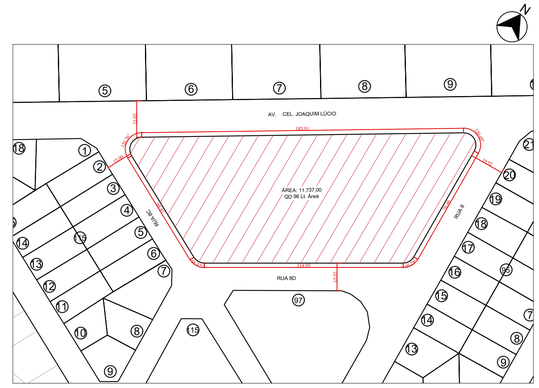
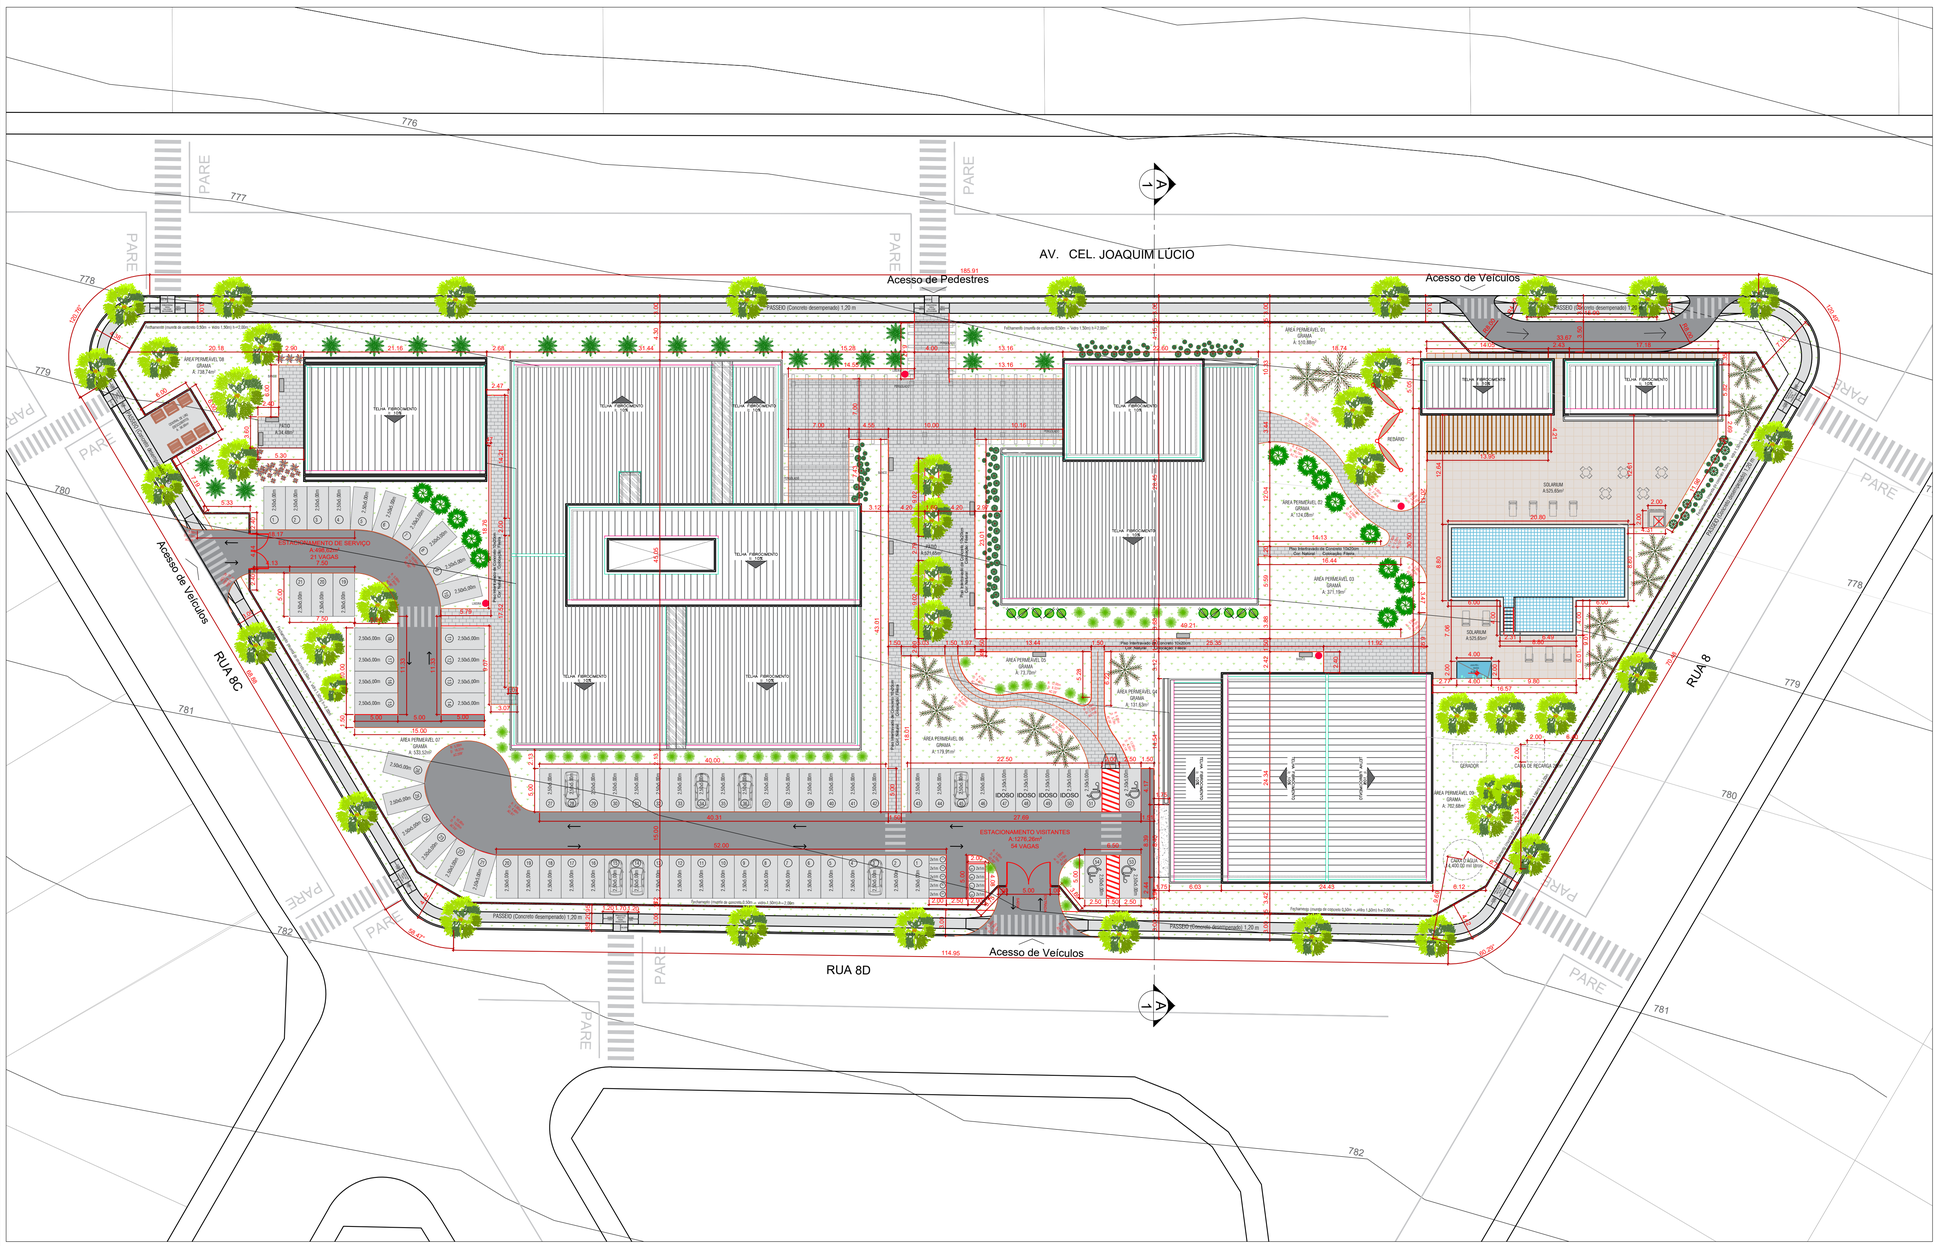



1 PLANTA DE SITUAÇÃO
1 : 1250


AV. CEL. JOAQUIM LÚCIO
Acesso de Pedestres
Acesso de Veículos
RUA 8C
RUA 8
RUA 8D
PASSEIO (Concreto desempenado) 1,20 m
Rampa de acesso
ESTACIONAMENTO DE SERVIÇO
4 VAGAS
7,00
ESTACIONAMENTO VISITANTES
A 1276,28m²
54 VAGAS
IDOSO
SOLARIUM
A.525,65m²
GERADOR
CAIXA D'AGUA
A.400,00 m³/day
CASA DE RECARGA
Rampa de acesso
Rampa de acesso
Rampa de acesso

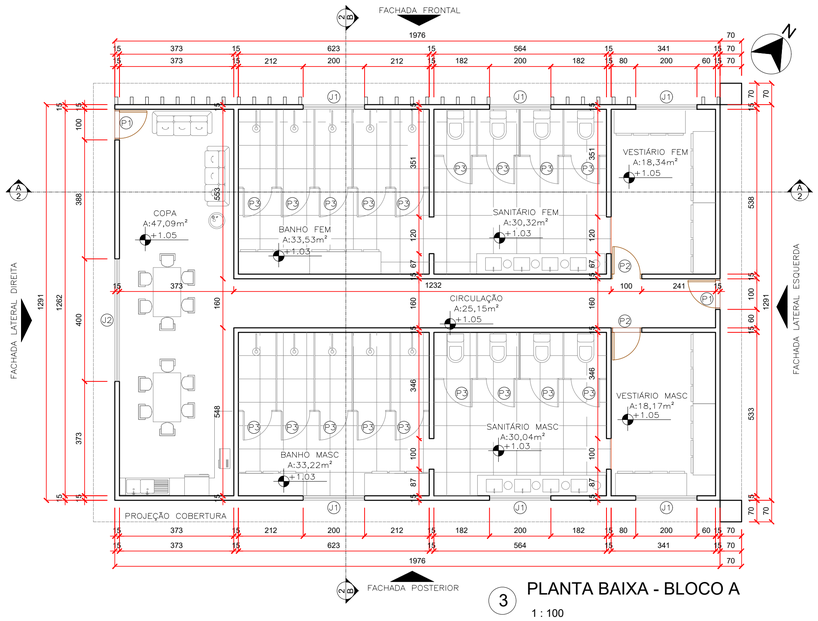

3 PLANTA BAIXA - BLOCO A


1 : 100

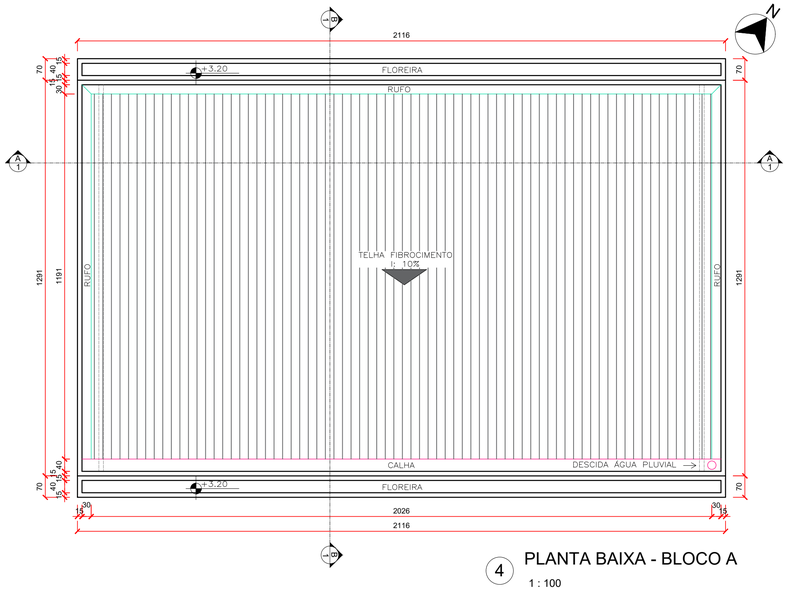

4 PLANTA BAIXA - BLOCO A


1 : 100

BLOCO A - BLOCO DOS FUNCIONÁRIOS

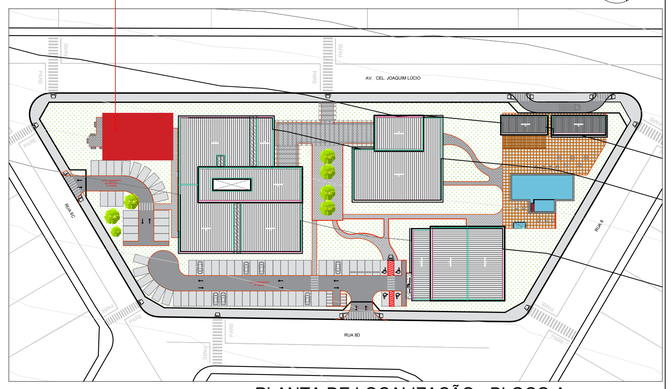


11 PLANTA DE LOCALIZAÇÃO - BLOCO A

1 : 1000

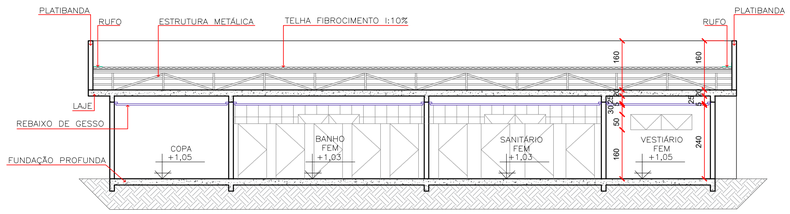

5 CORTE AA - BLOCO A

1 : 100

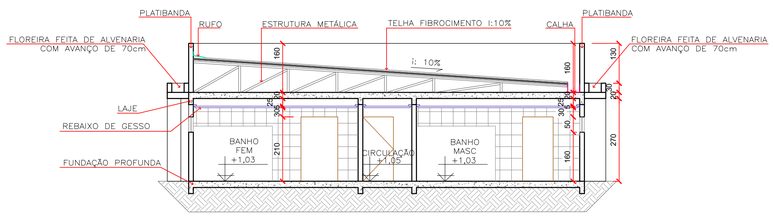

6 CORTE BB - BLOCO A

1 : 100


Quadro de aberturas - Portas					
Marcas	**Largura**	**Altura**	**Tipo**	**Material**	**Quant.**
P1	90 cm	210 cm	Abrir 1 folha	Alumínio	2
P2	90 cm	210 cm	Abrir 1 folha	Madeira	2
P3	93 cm	180 cm	Abrir 1 folha	Vidro	18

Quadro de aberturas - Janelas						
Marca	**Largura**	**Altura**	**Peitoril**	**Modelo**	**Material**	**Quant.**
J1	200 cm	50 cm	160cm	Máximo ar	Vidro temperado e aço	6
J2	400 cm	100 cm	110 cm	Correr 4 folhas	Vidro temperado e aço	1

APROVAÇÃO:


APROVADO
EM

UNIALFA - UNIVERSIDADE ALVES FARIA
DEPARTAMENTO DE ARQUITETURA

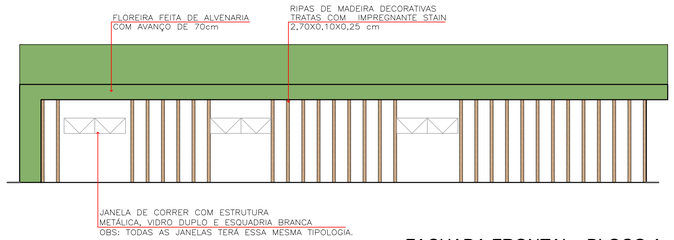


7 FACHADA FRONTAL - BLOCO A

1 : 100

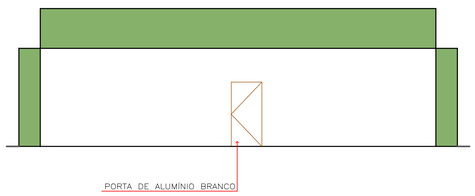


8 FACHADA LATERAL ESQUERDA - BLOCO A

1 : 100

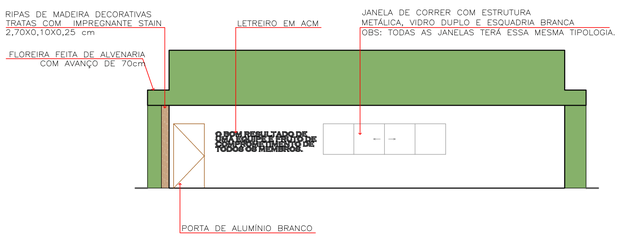

9 FACHADA LATERAL DIREITA - BLOCO A

1 : 100

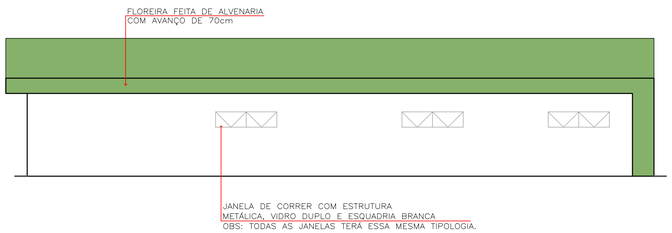

10 FACHADA POSTERIOR - BLOCO A

1 : 100

APROVAÇÃO DE PROJETO ARQUITETÔNICO

Endereço: Av. Joaquim Lúcio - Cel c/ R8 c/ R8C c/ R8D. Qd 96 Lt. área. Setor Santos Dumont

Assunto: PROJETO DE TRABALHO DE CONCLUÇÃO DE CURSO

CENTRO DE ATENDIMENTO MULTIPROFISSIONAL
E CENTRO DIA PARA IDOSOS

Proprietário

PREFEITURA DE GOIÂNIA

Autores do projeto

Aluna: VITÓRIA SANTOS DA SILVA Turma: 1301 Turno: NOTURNO

Orientador: CARLOS HENRIQUE RIBEIRO

DISCIPLINA: TCC

CURSO: ARQ/URB

DESCRIÇÃO: PROJETO ARQUITETÔNICO BLOCO A

ÁREA DO TERRENO: 11.737,00m²

ÁREA PERMEÁVEL: 3.366.00 m²

ÁREA CONSTRUÍDA BLOCO A: 249,23m²


ÁREA CONSTRUÍDA TOTAL: 3.271,38m²

FOLHA: 2/17

CONTEÚDO:
3 – PLANTA BAIXA – BLOCO A
4 – PLANTA DE COBERTURA – BLOCO A
5 – CORTE AA – BLOCO A
6 – CORTE BB – BLOCO A
7 – FACHADA FRONTAL – BLOCO A
8 – FACHADA LATERAL ESQUERDA – BLOCO A
9 – FACHADA LATERAL DIREITA – BLOCO A
10 – FACHADA POSTERIOR – BLOCO A
11 – PLANTA DE LOCALIZAÇÃO – BLOCO A

DATA: 13/06/2022


ESCALA PRANCHA: ESCALA INDICADA

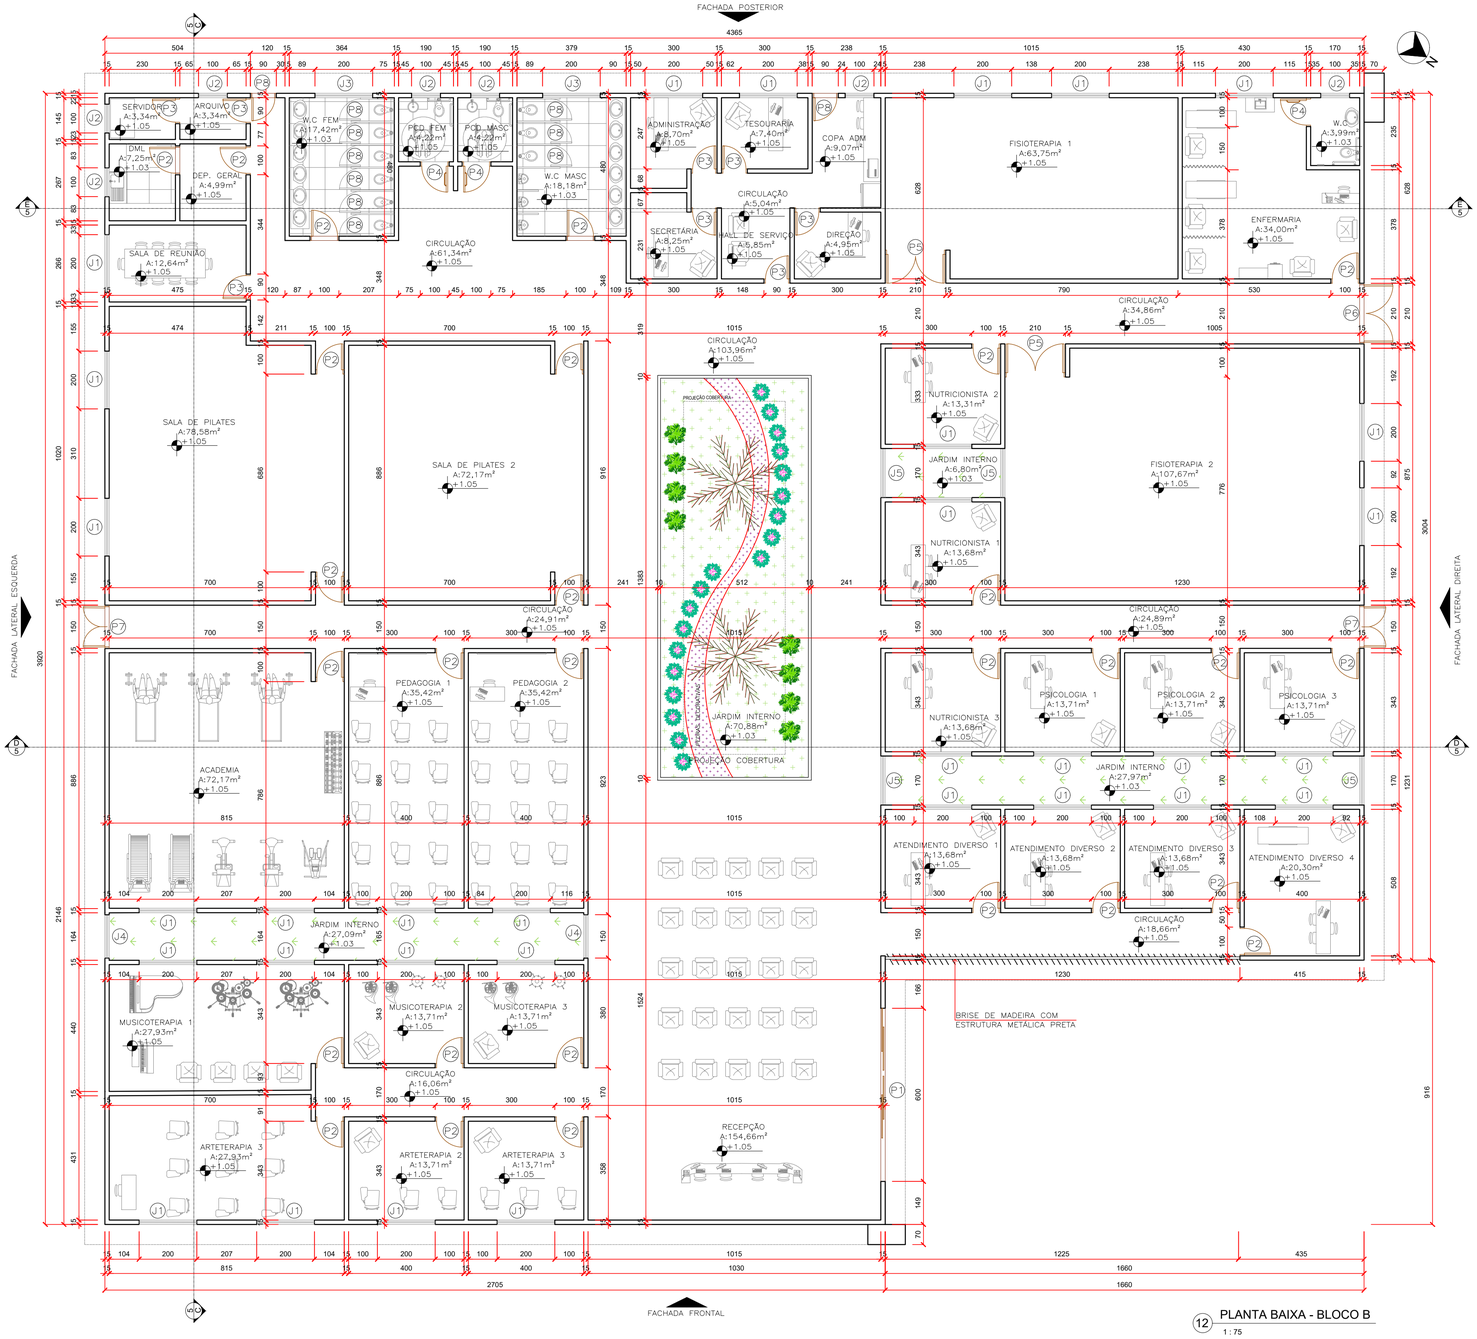

12 PLANTA BAIXA - BLOCO B

1 : 75

BLOCO B - BLOCO MULTIPROFISSIONAL

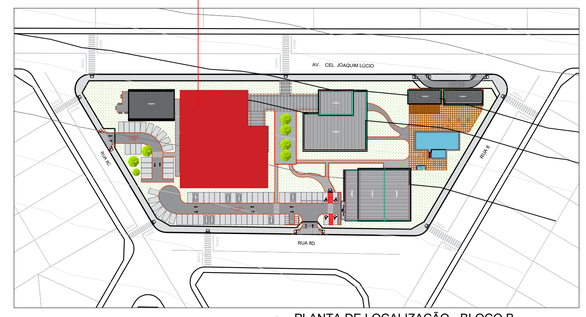

13 PLANTA DE LOCALIZAÇÃO - BLOCO B

1 : 1000

Quadro de aberturas - Portas

Marcas	Largura	Altura	Tipo	Material	Quant.
P1	600 cm	210 cm	Correr 3 folhas	Vidro temperado e aço	1
P2	90 cm	210 cm	Abrir 1 folha	Madeira	28
P3	80 cm	210 cm	Abrir 1 folha	Madeira	8
P4	90 cm	210 cm	Abrir 1 folha PCD	Madeira	3
P5	200m	210 cm	Abrir 2 folha	Madeira	2
P6	200 cm	210 cm	Abrir 2 folha	Aço galvanizado - corta fogo	1
P7	140 cm	210 cm	Abrir 2 folha	Aço galvanizado - corta fogo	2
P8	80 cm	210 cm	Abrir 1 folha	Alumínio	2

Quadro de aberturas - Janelas

Marca	Largura	Altura	Peitoril	Modelo	Material	Quant.
J1	200 cm	100 cm	110cm	Correr 4 folhas	Vidro temperado e aço	32
J2	100 cm	50 cm	160 cm	Maximo ar	Vidro temperado e aço	7
J3	200 cm	50 cm	160 cm	Maximo ar	Vidro temperado e aço	2
J4	150 cm	180 cm	30 cm	Correr 2 folhas	Vidro temperado e aço	2
J5	170 cm	180 cm	30 cm	Correr 2 folhas	Vidro temperado e aço	4

APROVAÇÃO:

APROVADO
EM _____
UNIALFA - UNIVERSIDADE ALVES FARIA
DEPARTAMENTO DE ARQUITETURA

APROVAÇÃO DE PROJETO ARQUITETÔNICO

Endereço: Av. Joaquim Lúcio - Cel c/ R8 c/ R8C c/ R8D. Qd 96 Lt: área. Setor Santos Dumont

Assunto: PROJETO DE TRABALHO DE CONCLUÇÃO DE CURSO

CENTRO DE ATENDIMENTO MULTIPROFISSIONAL
E CENTRO DIA PARA IDOSOS

Proprietário
PREFEITURA DE GOIÂNIA

Autores do projeto

Aluna: VITÓRIA SANTOS DA SILVA — Turma: 1301 — Turno: NOTURNO

Orientador: CARLOS HENRIQUE RIBEIRO

DISCIPLINA: TCC

CURSO: ARQ/URB

DESCRIÇÃO: PROJETO ARQUITETÔNICO BLOCO B

ÁREA DO TERRENO: 11.737,00m²

ÁREA PERMEÁVEL: 3.366,00 m²

ÁREA CONSTRUÍDA BLOCO B: 1.475,80m²


ÁREA CONSTRUÍDA TOTAL: 3.271,38m²

CONTEÚDO:
12 – PLANTA BAIXA – BLOCO B
13 – PLANTA DE LOCALIZAÇÃO
QUADRO DE ABERTURA

FOLHA: 3/17

DATA: 13/06/2022

ESCALA PRANCHA: ESCALA INDICADA

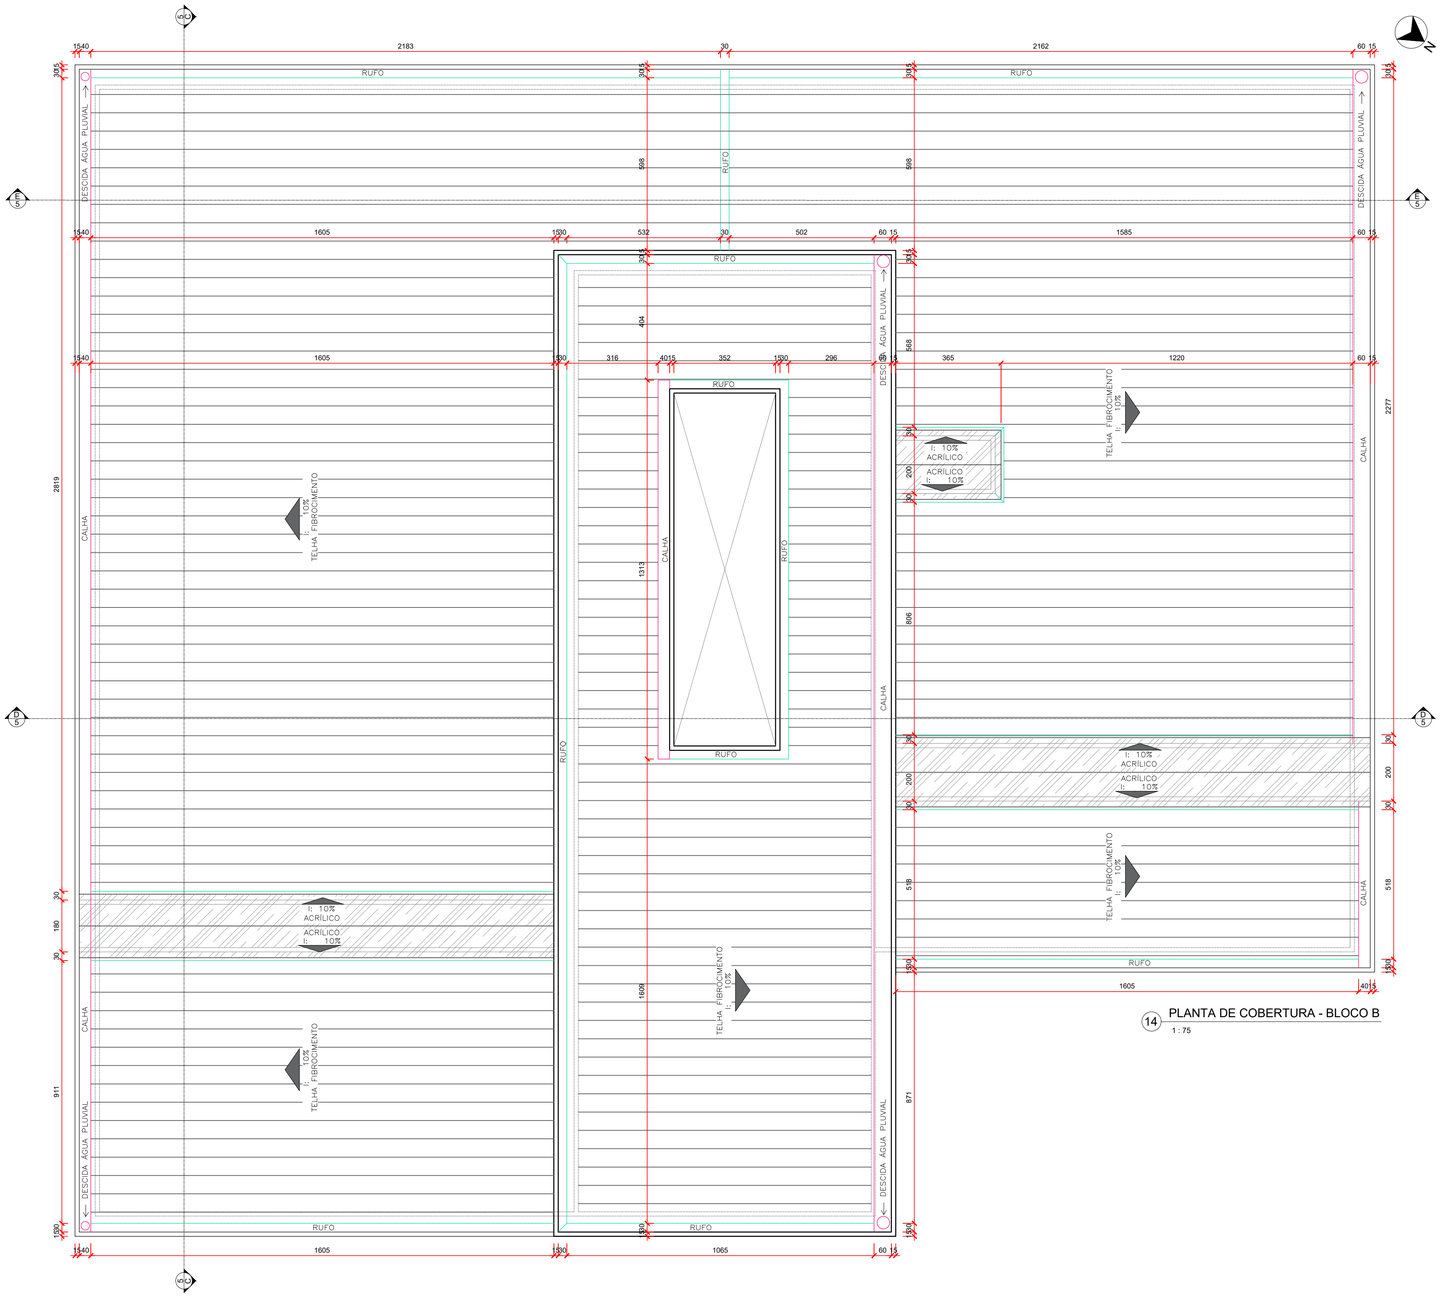

APROVAÇÃO:

APROVADO
EM ____/____/____

UNIALFA - UNIVERSIDADE ALVES FARIA
DEPARTAMENTO DE ARQUITETURA

APROVAÇÃO DE PROJETO ARQUITETÔNICO

Endereço: Av. Joaquim Lúcio - Cel c/ R8 c/ R8C c/ R8D. Qd 96 Lt. área. Setor Santos Dumont

Assunto: PROJETO DE TRABALHO DE CONCLUÇÃO DE CURSO

CENTRO DE ATENDIMENTO MULTIPROFISSIONAL
E CENTRO DIA PARA IDOSOS

Proprietário
PREFEITURA DE GOIÂNIA


Autores do projeto
Aluna: VITÓRIA SANTOS DA SILVA
Turma: 1301
Turno: NOTURNO

Orientador: CARLOS HENRIQUE RIBEIRO

DISCIPLINA: TCC
CURSO: ARQ/URB


DESCRIÇÃO: PROJETO ARQUITETÔNICO BLOCO B

ÁREA DO TERRENO: 11.737,00m²		FOLHA: 4/17
ÁREA PERMEÁVEL: 3.366,00 m²		
ÁREA CONSTRUÍDA BLOCO B: 1.475,80m²	ÁREA CONSTRUÍDA TOTAL: 3.271,38m²	
CONTEÚDO: 1 – PLANTA DE COBERTURA – BLOCO B		DATA: 13/06/2022
		ESCALA PRINCIPAL: 1/75

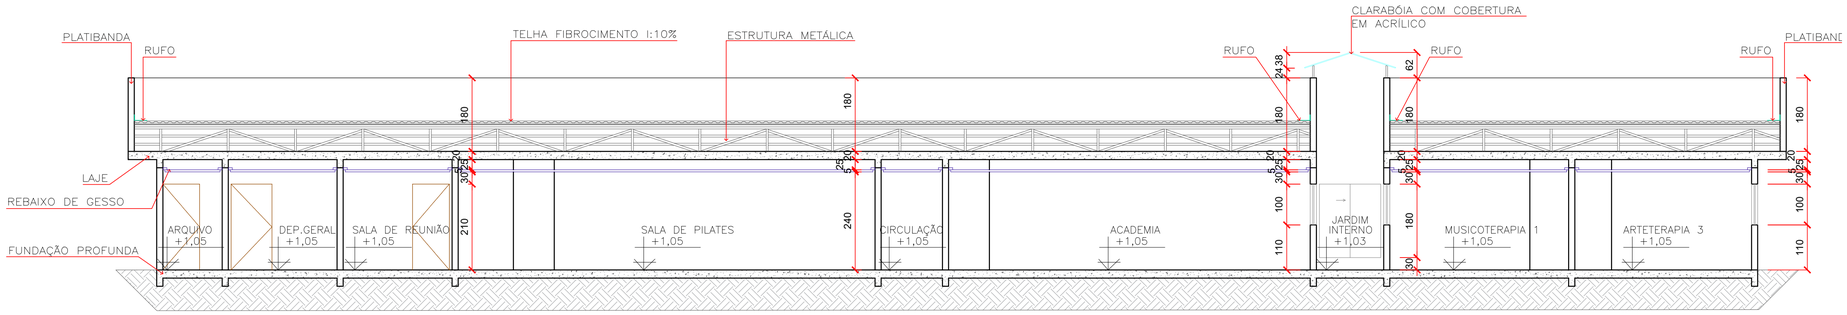


15 CORTE CC - BLOCO B

1 : 100

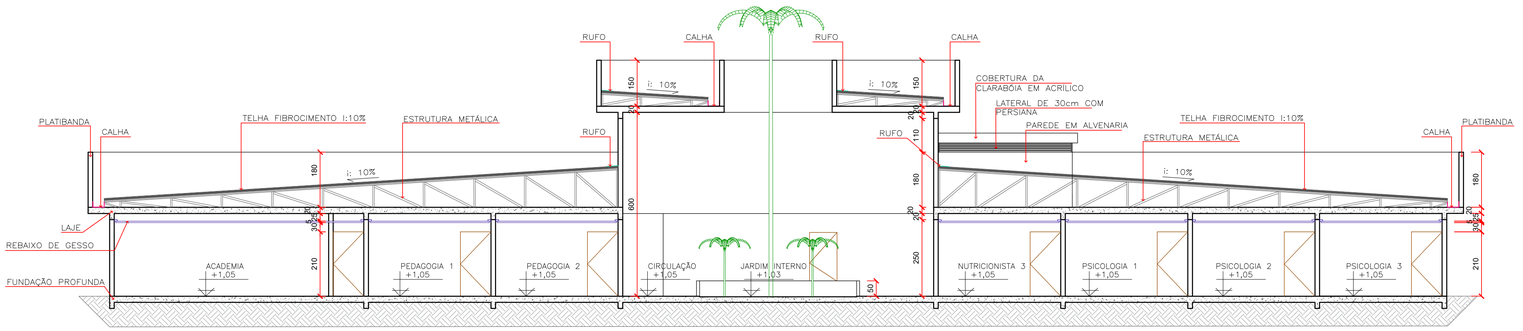

16 CORTE DD - BLOCO B

1 : 100

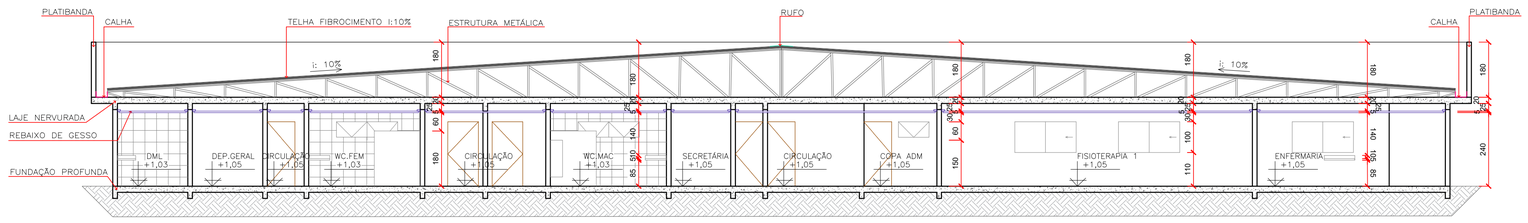

17 CORTE EE - BLOCO B

1 : 100

APROVAÇÃO:

APROVADO

EM ____/____/____

UNIALFA - UNIVERSIDADE ALVES FARIA
DEPARTAMENTO DE ARQUITETURA

APROVAÇÃO DE PROJETO ARQUITETÔNICO

Endereço: Av. Joaquim Lúcio - Cel c/ R8 c/ R8C c/ R8D. Qd 96 Lt. área. Setor Santos Dumont

Assunto: PROJETO DE TRABALHO DE CONCLUÇÃO DE CURSO

CENTRO DE ATENDIMENTO MULTIPROFISSIONAL
E CENTRO DIA PARA IDOSOS

Proprietário

PREFEITURA DE GOIÂNIA

Autores do projeto

Aluna: VITÓRIA SANTOS DA SILVA

Turma: 1301 Turno: NOTURNO

Orientador: CARLOS HENRIQUE RIBEIRO

DISCIPLINA: TCC

CURSO: ARQ/URB

DESCRIÇÃO: PROJETO ARQUITETÔNICO BLOCO B

ÁREA DO TERRENO: 11.737,00m²

ÁREA PERMEÁVEL: 3.366,00 m²

ÁREA CONSTRUÍDA BLOCO B: 1.475,80m²

ÁREA CONSTRUÍDA TOTAL: 3.271,38m²

CONTEUDO:

15 – CORTE CC – BLOCO B
16 – CORTE DD – BLOCO B
17 – CORTE EE – BLOCO B

FOLHA: 5/17


DATA: 13/06/2022

ESCALA PRANCHA: 1/100




18 FACHADA FRONTAL - BLOCO B

1 : 100

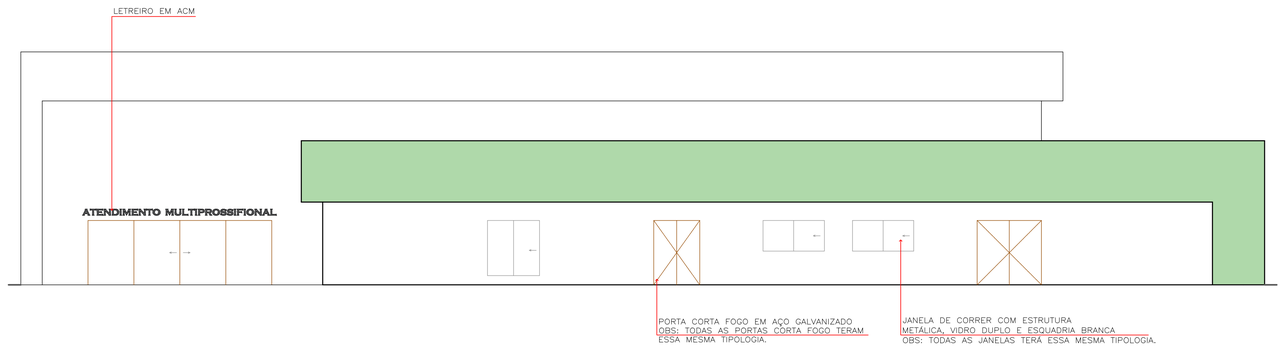


19 FACHADA LATERAL DIREITA - BLOCO B

1 : 100

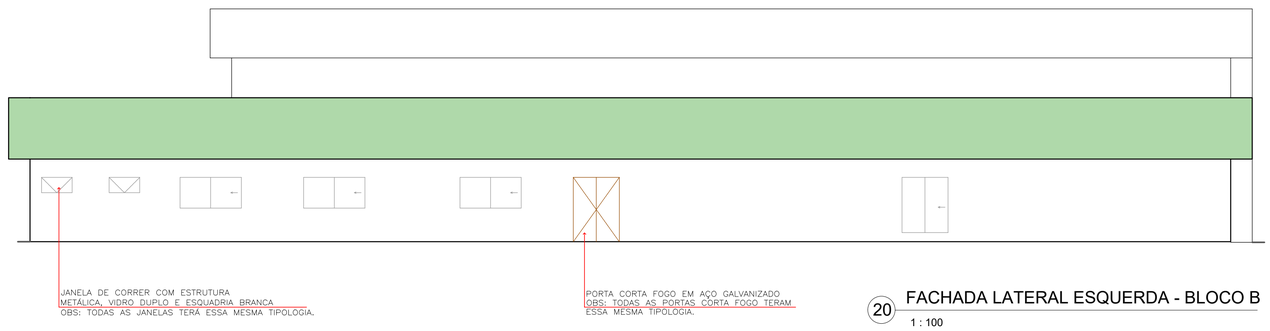

20 FACHADA LATERAL ESQUERDA - BLOCO B

1 : 100

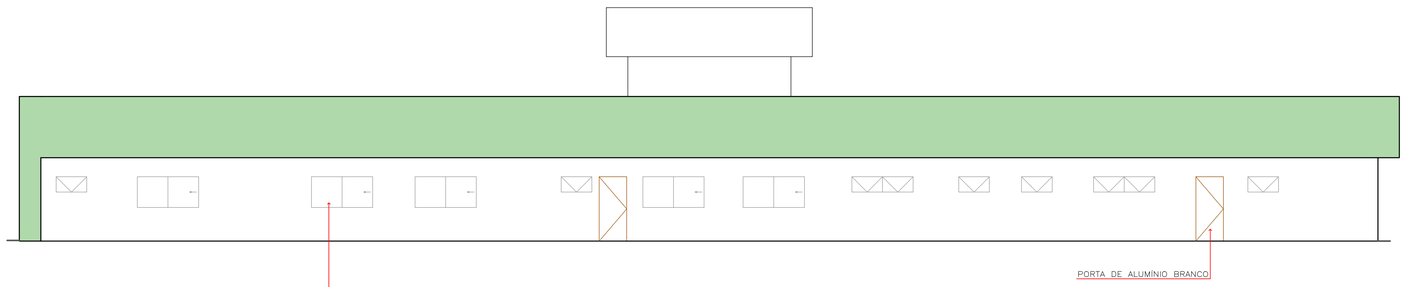

21 FACHADA POSTERIOR - BLOCO B

1 : 100

APROVAÇÃO:

APROVADO

EM____/____/____

UNIALFA - UNIVERSIDADE ALVES FARIA
DEPARTAMENTO DE ARQUITETURA

APROVAÇÃO DE PROJETO ARQUITETÔNICO

Endereço: Av. Joaquim Lúcio - Cel c/ R8 c/ R8C c/ R8D. Qd 96 Lt. área. Setor Santos Dumont

Assunto: PROJETO DE TRABALHO DE CONCLUÇÃO DE CURSO

CENTRO DE ATENDIMENTO MULTIPROFISSIONAL
E CENTRO DIA PARA IDOSOS

Proprietário

PREFEITURA DE GOIÂNIA

Autores do projeto

Aluna: VITÓRIA SANTOS DA SILVA Turma: 1301 Turno: NOTURNO

Orientador: CARLOS HENRIQUE RIBEIRO

DISCIPLINA: TCC

CURSO: ARQ/URB

DESCRIÇÃO: PROJETO ARQUITETÔNICO BLOCO B

ÁREA DO TERRENO: 11.737,00m²

ÁREA PERMEÁVEL: 3.366,00 m²

ÁREA CONSTRUÍDA BLOCO B: 1.475,80m²


ÁREA CONSTRUÍDA TOTAL: 3.271,38m²

FOLHA: 6/17

CONTEÚDO:
18 – FACHADA FRONTAL – BLOCO B
19 – FACHADA LATERAL DIREITA – BLOCO B
20 – FACHADA LATERAL ESQUERDA – BLOCO B
21 – FACHADA POSTERIOR – BLOCO B

DATA: 13/06/2022


ESCALA PRANCHA: 1/100

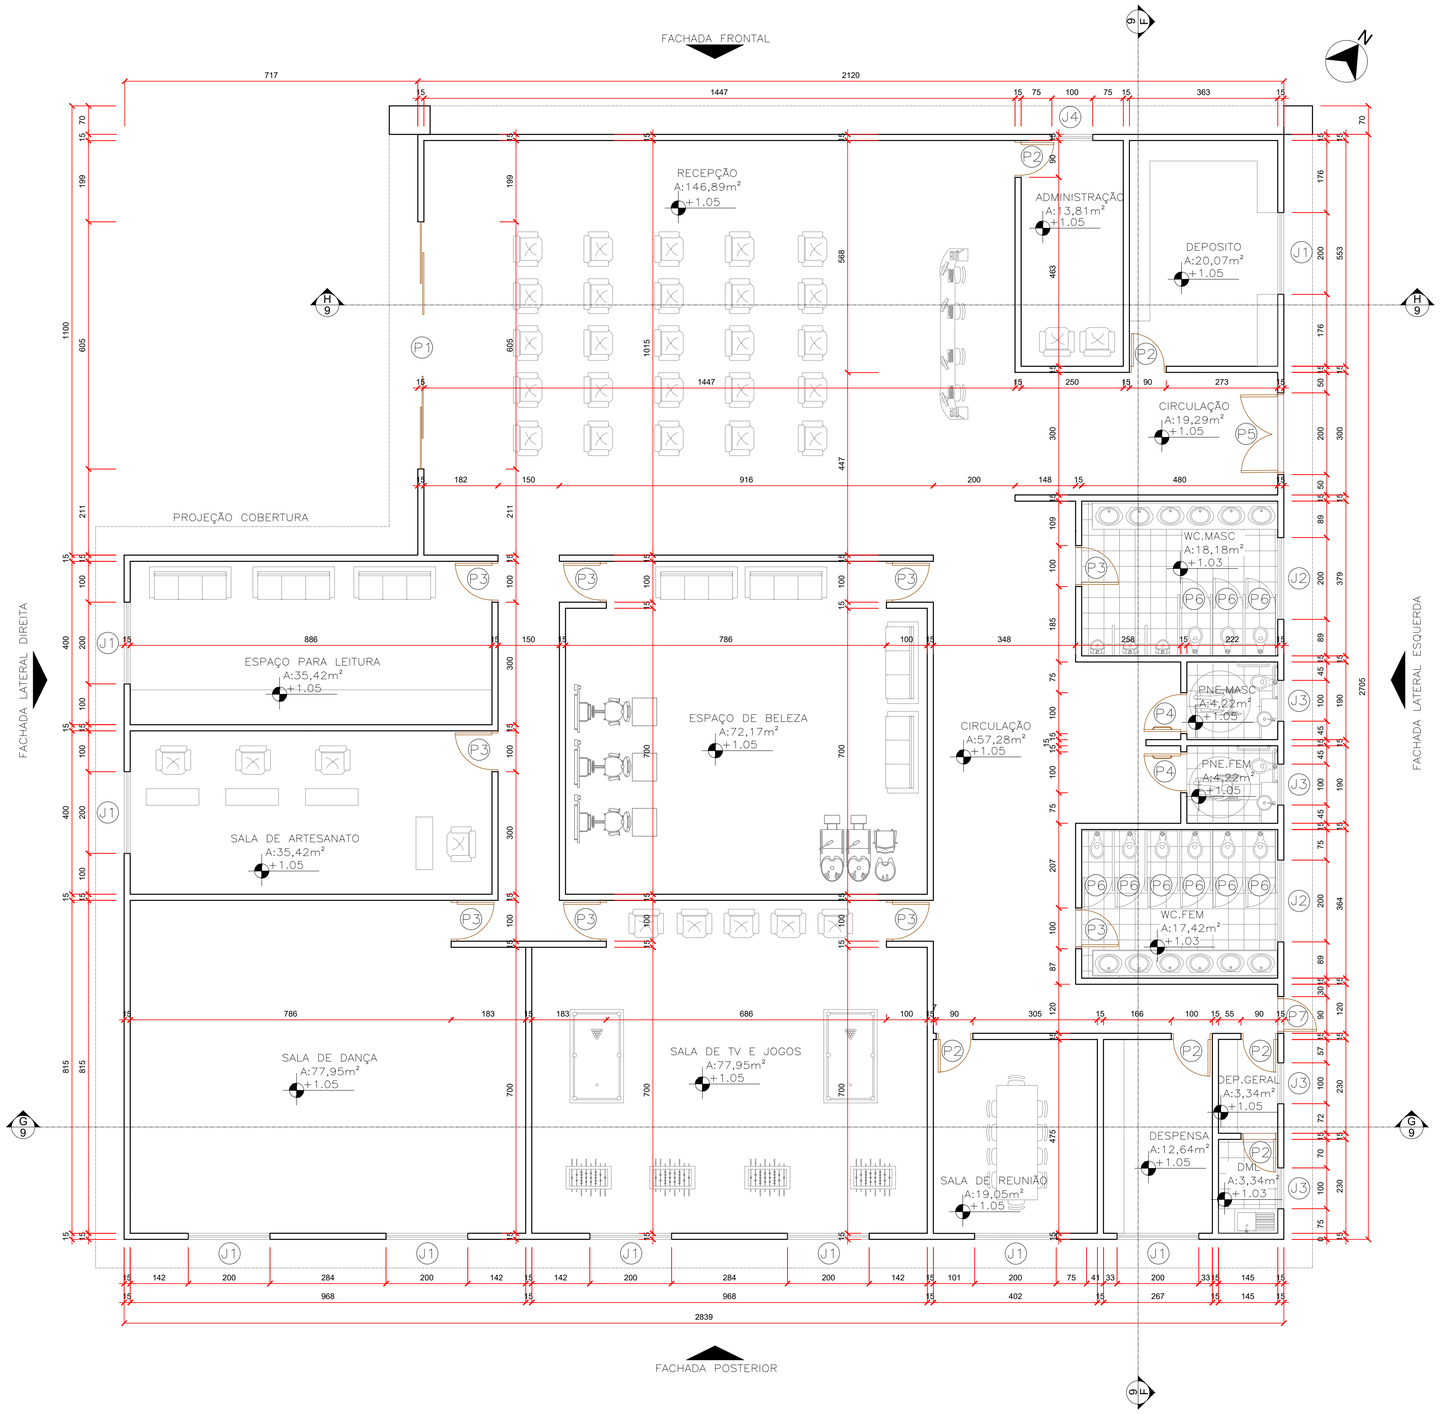

22 PLANTA BAIXA - BLOCO C

1 : 75

BLOCO C - BLOCO DE LAZER

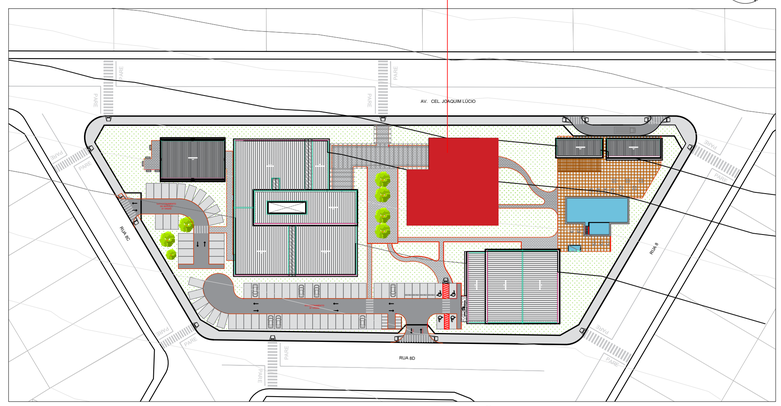

23 PLANTA DE LOCALIZAÇÃO - BLOCO C

1 : 1000

Quadro de aberturas - Portas

Marcas	Largura	Altura	Tipo	Material	Quant.
P1	600 cm	210 cm	Abrir 4 folhas	Alumínio e vidro	1
P2	80 cm	210 cm	Abrir 1 folha	Madeira	5
P3	90 cm	210 cm	Abrir 1 folha	Madeira	9
P4	90 cm	210 cm	Abrir 1 folha	Madeira PCD	2
P5	190 cm	210 cm	Abrir 2 folhas	Aço galvanizado - porta corta fogo	9
P6	70 cm	180 cm	Abrir 1 folha	Vidro	9
P7	80 cm	210 cm	Abrir 1 folha	Alumínio branco	1

Quadro de aberturas - Janelas

Marca	Largura	Altura	Peitoril	Modelo	Material	Quant.
J1	200 cm	100 cm	110cm	Correr 2 folhas	Vidro temperado e aço	9
J2	200 cm	50 cm	160 cm	Maximo ar	Vidro temperado e aço	2
J3	100 cm	50 cm	160 cm	Maximo ar	Vidro temperado e aço	4
J4	100 cm	100 cm	110 cm	Correr 2 folhas	Vidro temperado e aço	1

APROVAÇÃO:

APROVADO

EM____/____/____

UNIALFA - UNIVERSIDADE ALVES FARIA
DEPARTAMENTO DE ARQUITETURA

APROVAÇÃO DE PROJETO ARQUITETÔNICO

Endereço: Av. Joaquim Lúcio - Cel c/ R8 c/ R8C c/ R8D. Qd 96 Lt. área. Setor Santos Dumont

Assunto: PROJETO DE TRABALHO DE CONCLUÇÃO DE CURSO

CENTRO DE ATENDIMENTO MULTIPROFISSIONAL
E CENTRO DIA PARA IDOSOS

Proprietário

PREFEITURA DE GOIÂNIA

Autores do projeto

Aluna: VITÓRIA SANTOS DA SILVA Turma: 1301 Turno: NOTURNO

Orientador: CARLOS HENRIQUE RIBEIRO

DISCIPLINA: TCC

CURSO: ARQ/URB

DESCRIÇÃO: PROJETO ARQUITETÔNICO BLOCO C

ÁREA DO TERRENO: 11.737,00m²

ÁREA PERMEÁVEL: 3.366.00 m²

ÁREA CONSTRUÍDA BLOCO C: 694.00m²


ÁREA CONSTRUÍDA TOTAL: 3.271,38m²

CONTEÚDO:
22 – PLANTA BAIXA – BLOCO C
23 – PLANTA DE LOCALIZAÇÃO
QUADRO DE ABERTURAS

FOLHA: 7/17

DATA: 13/06/2022

ESCALA PRANCHA: ESCALA INDICADA

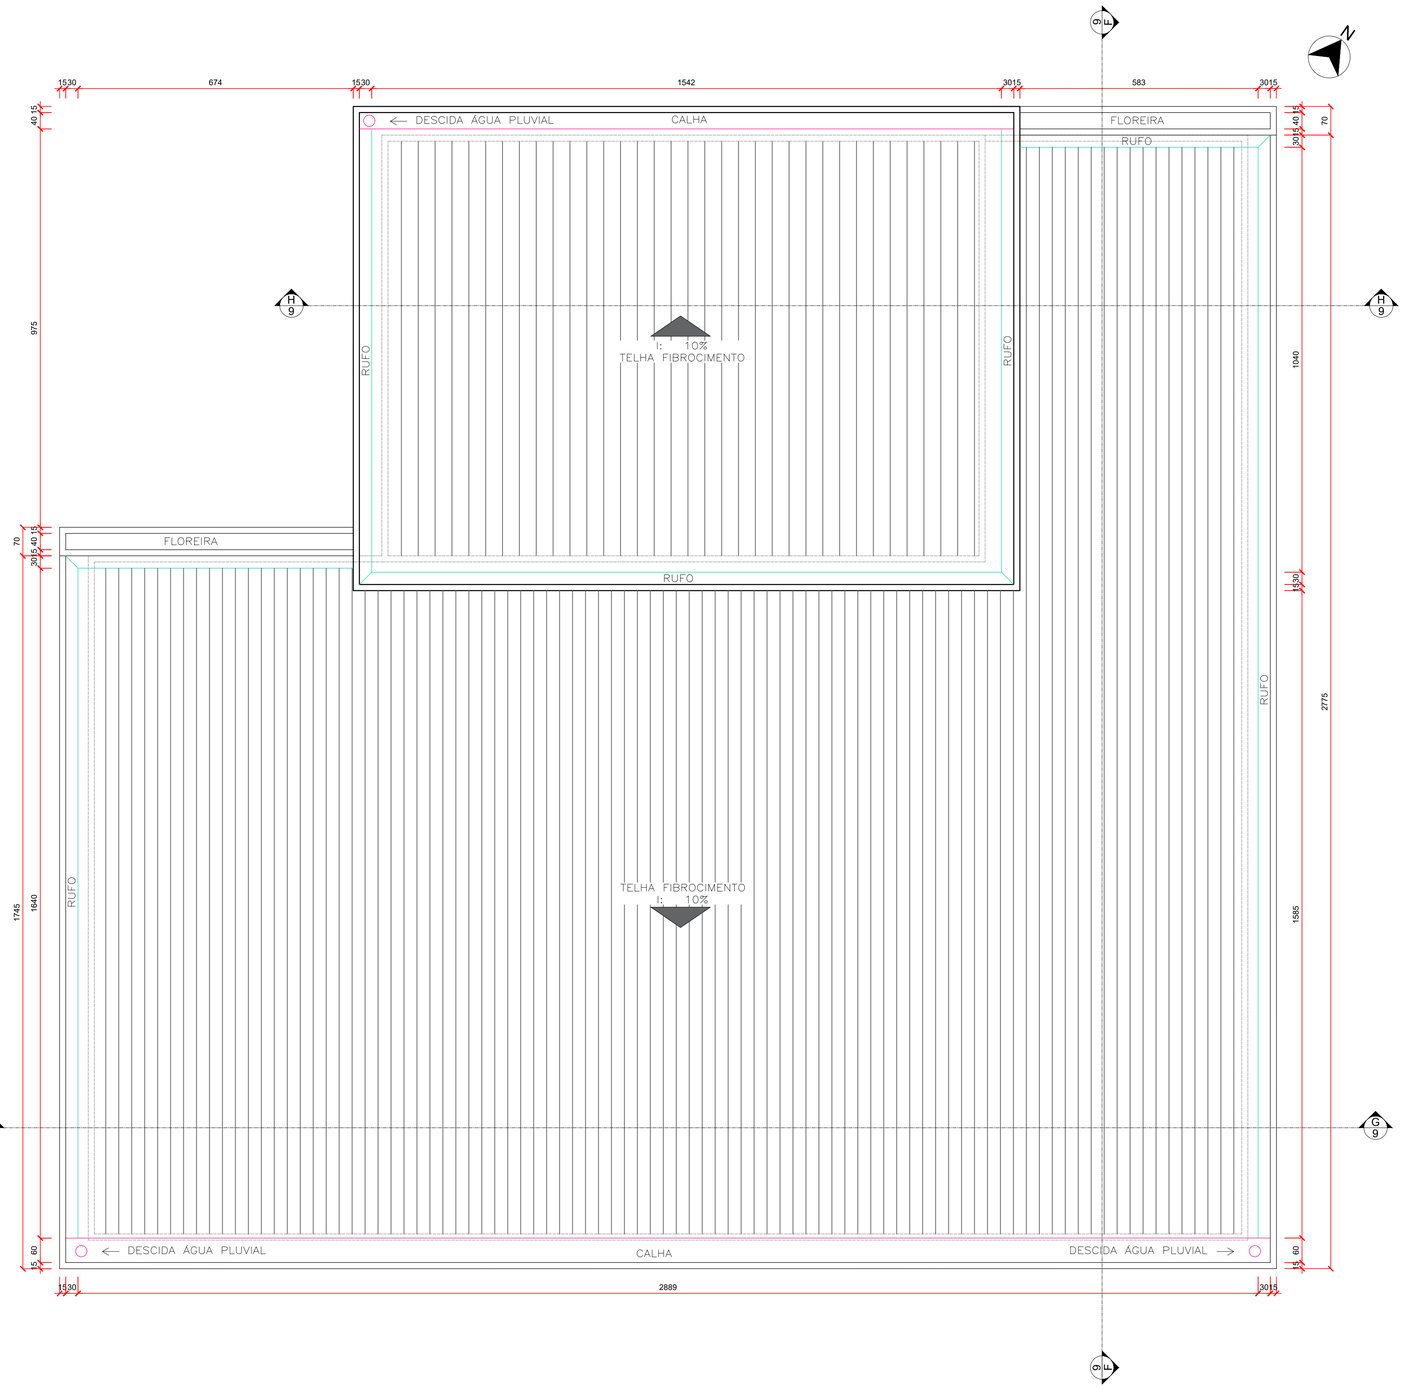

24 PLANTA DE COBERTURA - BLOCO C

1 : 75

APROVAÇÃO:

APROVADO

EM

UNIALFA - UNIVERSIDADE ALVES FARIA
DEPARTAMENTO DE ARQUITETURA

APROVAÇÃO DE PROJETO ARQUITETÔNICO

Endereço: Av. Joaquim Lúcio - Cel c/ R8 c/ R8C c/ R8D. Qd 96 Lt. área. Setor Santos Dumont

Assunto: PROJETO DE TRABALHO DE CONCLUÇÃO DE CURSO

CENTRO DE ATENDIMENTO MULTIPROFISSIONAL
E CENTRO DIA PARA IDOSOS

Proprietário

PREFEITURA DE GOIÂNIA

Autores do projeto

Aluna: VITÓRIA SANTOS DA SILVA Turma: 1301 Turno: NOTURNO

Orientador: CARLOS HENRIQUE RIBEIRO

DISCIPLINA: TCC

CURSO: ARQ/URB

DESCRIÇÃO: PROJETO ARQUITETÔNICO BLOCO C

ÁREA DO TERRENO: 11.737,00m²

ÁREA PERMEÁVEL: 3.366.00 m²

ÁREA CONSTRUÍDA BLOCO C: 694.00m²


ÁREA CONSTRUÍDA TOTAL: 3.271,38m²

FOLHA: 8/17

CONTEÚDO: 24 – PLANTA DE COBERTURA – BLOCO C


DATA: 13/06/2022

ESCALA PRANCHA: 1/75

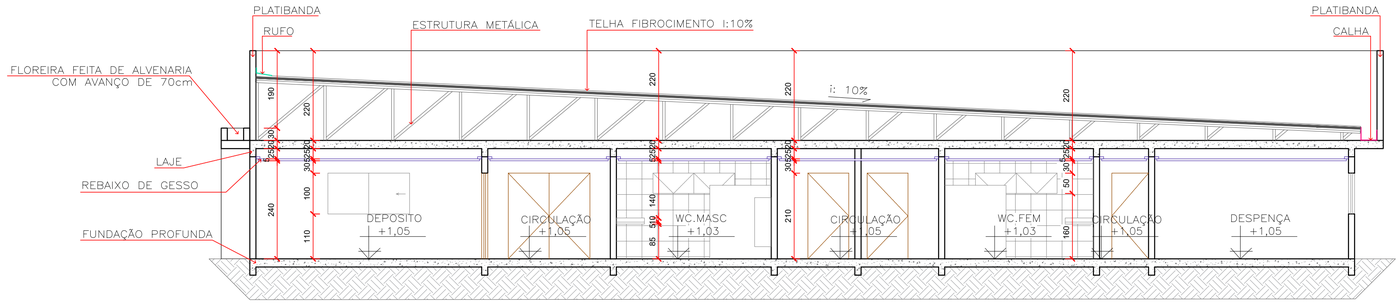


25 CORTE FF - BLOCO C

1 : 100

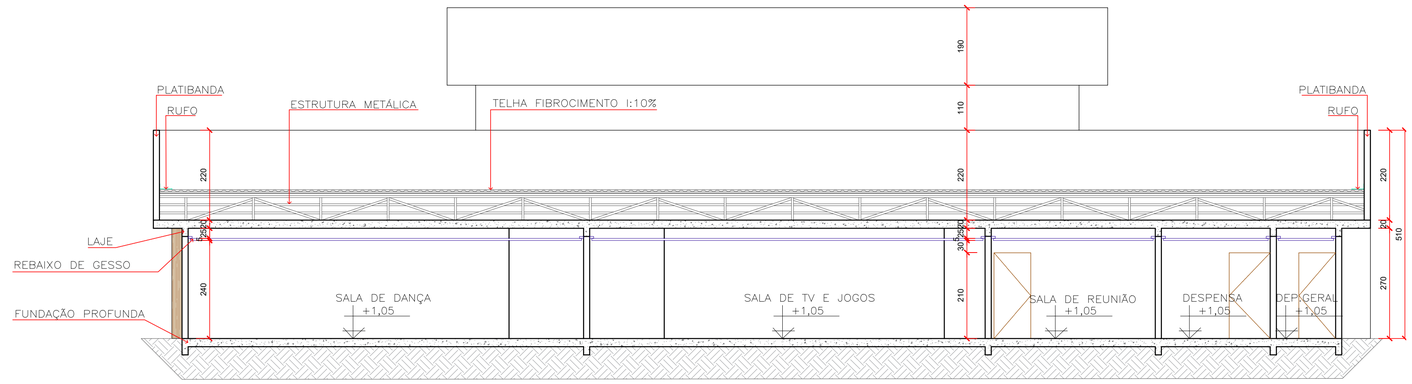

26 CORTE GG - BLOCO C

1 : 100

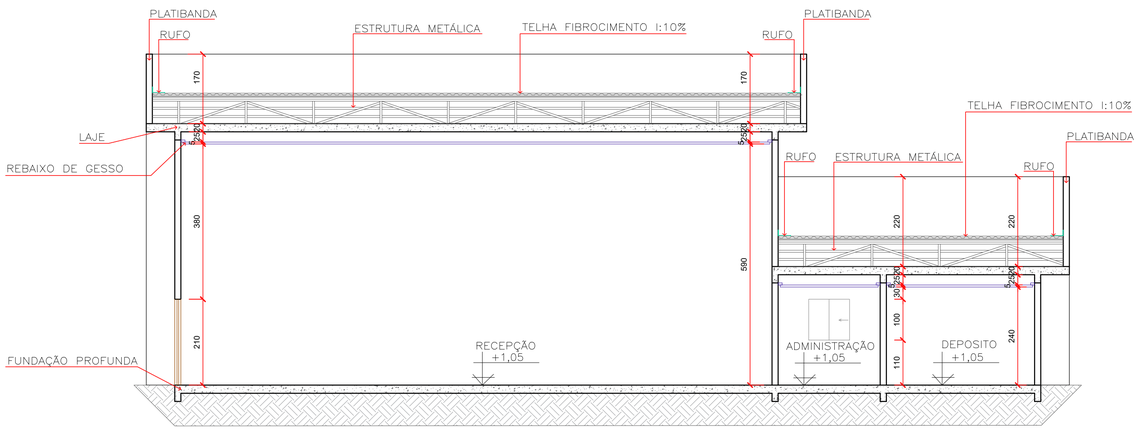

27 CORTE HH - BLOCO C

1 : 100

APROVAÇÃO:

APROVADO

EM

UNIALFA - UNIVERSIDADE ALVES FARIA
DEPARTAMENTO DE ARQUITETURA

APROVAÇÃO DE PROJETO ARQUITETÔNICO

Endereço: Av. Joaquim Lúcio - Cel c/ R8 c/ R8C c/ R8D. Qd 96 Lt. área. Setor Santos Dumont

Assunto: PROJETO DE TRABALHO DE CONCLUÇÃO DE CURSO

CENTRO DE ATENDIMENTO MULTIPROFISSIONAL
E CENTRO DIA PARA IDOSOS

Proprietário

PREFEITURA DE GOIÂNIA

Autores do projeto

Aluna: VITÓRIA SANTOS DA SILVA

Turma: 1301

Turno: NOTURNO

Orientador: CARLOS HENRIQUE RIBEIRO

DISCIPLINA:

TCC

CURSO:

ARQ/URB

DESCRIÇÃO :

PROJETO ARQUITETÔNICO BLOCO C

AREA DO TERRENO:
11.737,00m²

AREA PERMEÁVEL:
3.366.00 m²

AREA CONSTRUÍDA BLOCO C:
694,00m²

AREA CONSTRUÍDA TOTAL:
3.271,38m²

FOLHA:

9/17

CONTEÚDO:


25 – CORTE FF – BLOCO C
26 – CORTE GG – BLOCO C
27 – CORTE HH – BLOCO C

DATA:

13/06/2022


ESCALA PRANCHA:

1/100

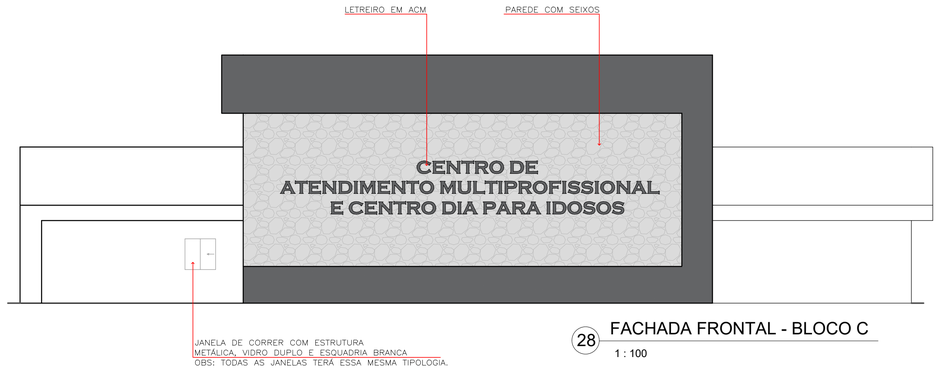


28 FACHADA FRONTAL - BLOCO C

1 : 100

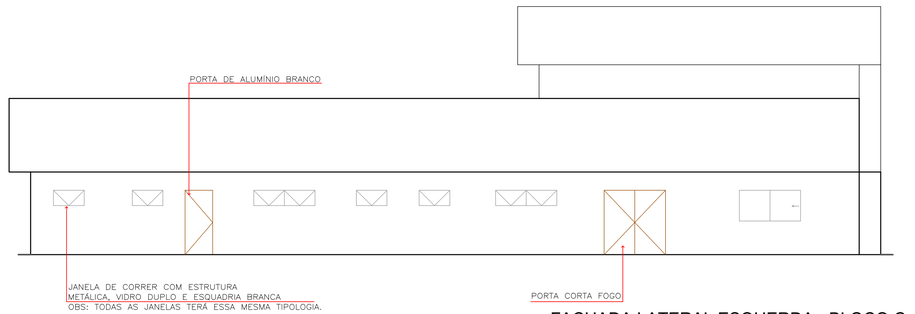


29 FACHADA LATERAL ESQUERDA - BLOCO C

1 : 100

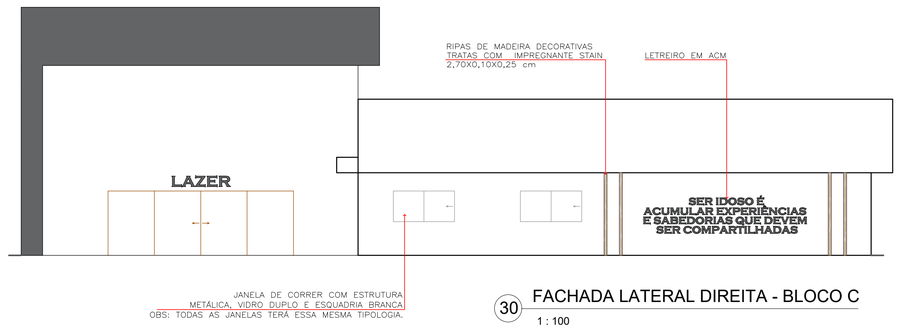

30 FACHADA LATERAL DIREITA - BLOCO C

1 : 100

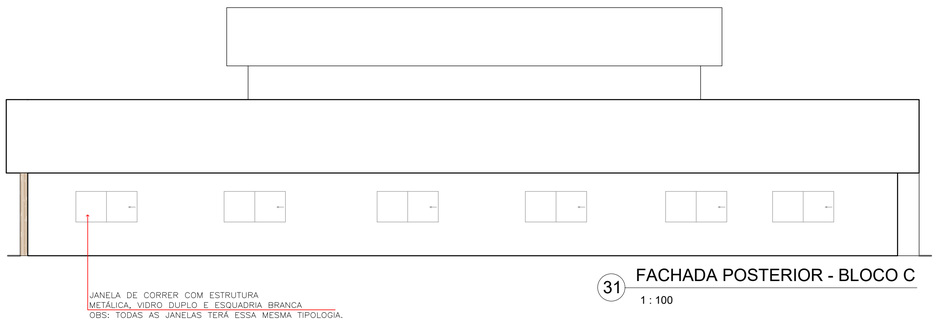

31 FACHADA POSTERIOR - BLOCO C

1 : 100

APROVAÇÃO:

APROVADO

EM ___/___/___

UNIALFA - UNIVERSIDADE ALVES FARIA
DEPARTAMENTO DE ARQUITETURA

APROVAÇÃO DE PROJETO ARQUITETÔNICO

Endereço: Av. Joaquim Lúcio - Cel c/ R8 c/ R8C c/ R8D. Qd 96 Lt. área. Setor Santos Dumont

Assunto: PROJETO DE TRABALHO DE CONCLUÇÃO DE CURSO

CENTRO DE ATENDIMENTO MULTIPROFISSIONAL
E CENTRO DIA PARA IDOSOS

Proprietário

PREFEITURA DE GOIÂNIA

Autores do projeto

Aluna: VITÓRIA SANTOS DA SILVA Turma: 1301 Turno: NOTURNO

Orientador: CARLOS HENRIQUE RIBEIRO

DISCIPLINA: TCC

CURSO: ARQ/URB

DESCRIÇÃO: PROJETO ARQUITETÔNICO BLOCO C

ÁREA DO TERRENO: 11.737,00m²

ÁREA PERMEÁVEL: 3.366.00 m²

ÁREA CONSTRUÍDA BLOCO C: 694.00m²


ÁREA CONSTRUÍDA TOTAL: 3.271,38m²

FOLHA: 10/17

CONTEÚDO:
28 – FACHADA FRONTAL – BLOCO C
29 – FACHADA LATERAL ESQUERDA – BLOCO C
30 – FACHADA LATERAL DIREIRA – BLOCO C
31 – FACHADA POSTERIOR – BLOCO C

DATA: 13/06/2022


ESCALA PRANCHA: 1/100

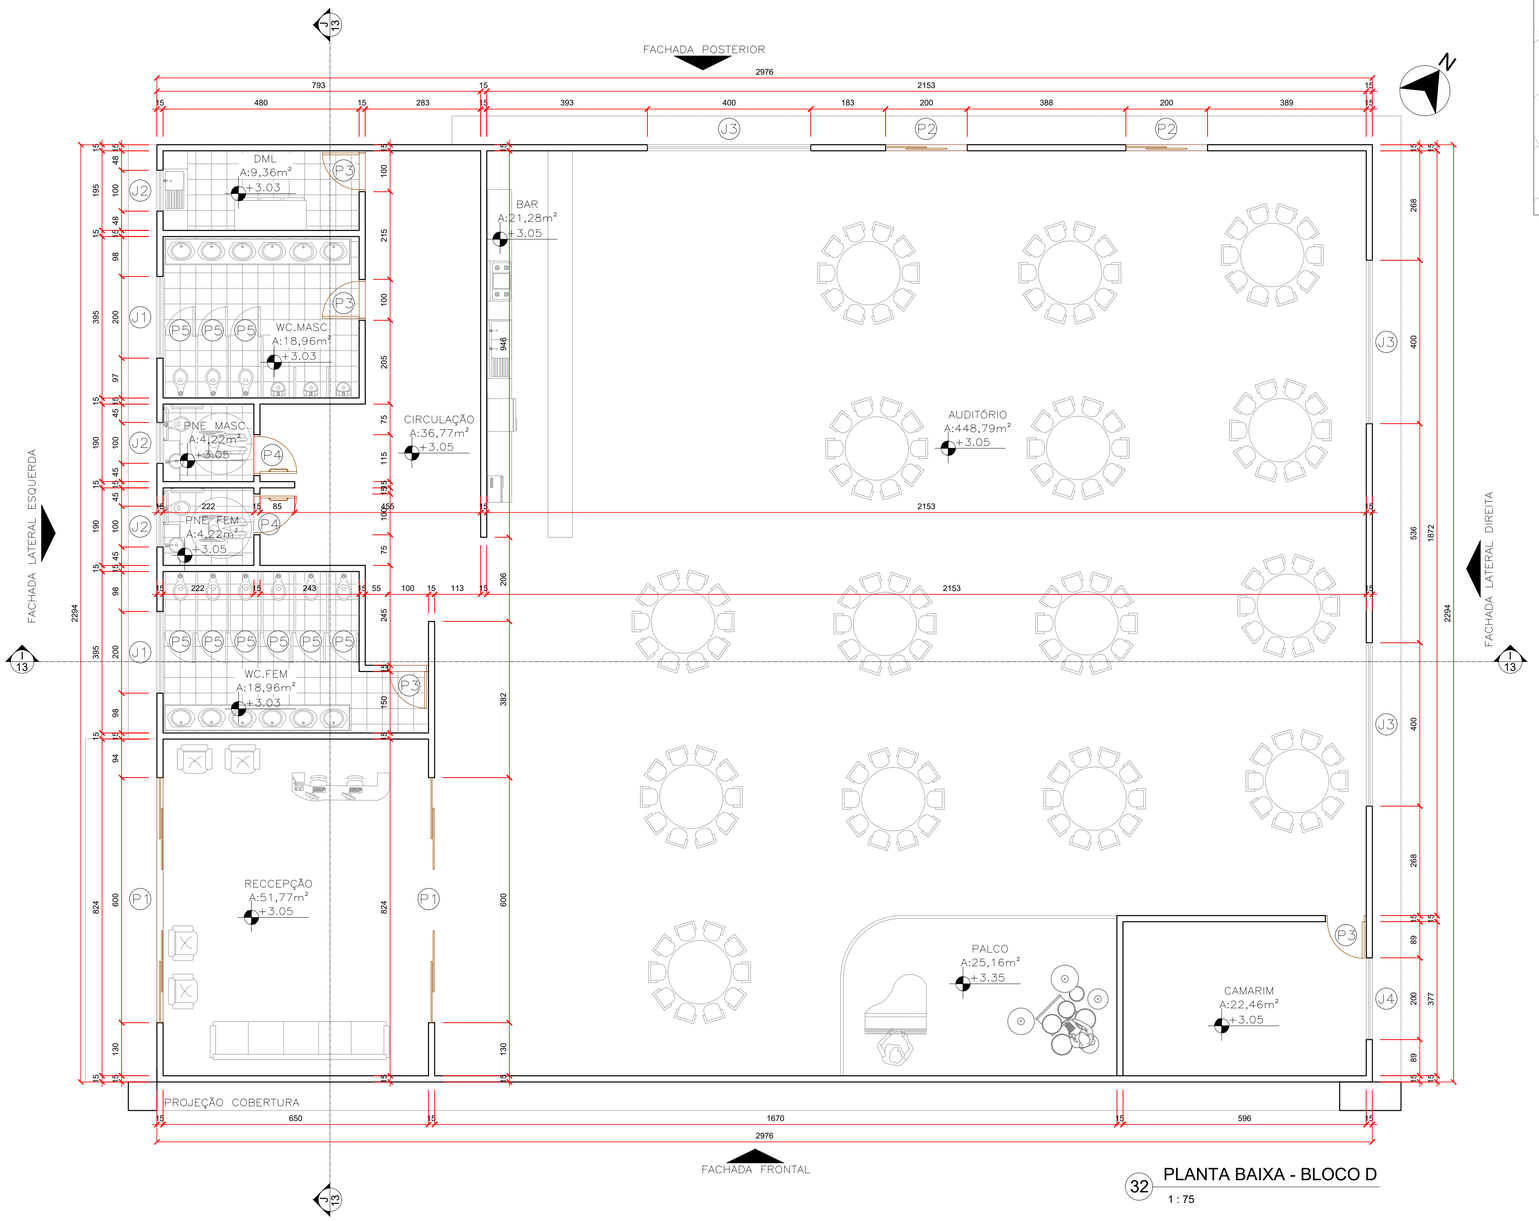

32 PLANTA BAIXA - BLOCO D

1 : 75

BLOCO D -BLOCO DO AUDITÓRIO

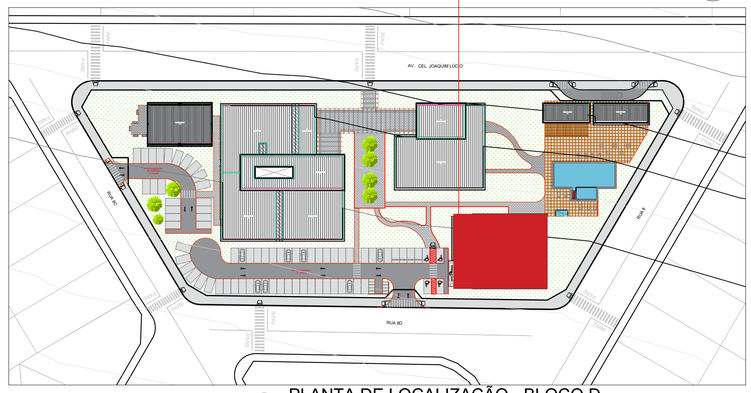

33 PLANTA DE LOCALIZAÇÃO - BLOCO D

1 : 1000

Quadro de aberturas - Portas

Marcas	Largura	Altura	Tipo	Material	Quant.
P1	600 cm	210 cm	Correr 4 folhas	Vidro temperado e aço	1
P2	200 cm	210 cm	Correr 2 folhas	Vidro temperado e aço	2
P3	90 cm	210 cm	Abrir 1 folha	Madeira	4
P4	90 cm	210 cm	Abrir 1 folha PCD	Madeira	2
P5	70 cm	180 cm	Abrir 1 folha	Vidro	9

Quadro de aberturas - Janelas

Marca	Largura	Altura	Peitoril	Modelo	Material	Quant.
J1	200 cm	50 cm	160cm	Máximo ar	Vidro temperado e aço	2
J2	100 cm	50 cm	160 cm	Máximo ar	Vidro temperado e aço	3
J3	400 cm	100 cm	110 cm	Correr 4 folhas	Vidro temperado e aço	2
J4	100 cm	100 cm	110 cm	Correr 2 folhas	Vidro temperado e aço	1

APROVAÇÃO:

APROVADO
EM ___/___/___

UNIALFA - UNIVERSIDADE ALVES FARIA
DEPARTAMENTO DE ARQUITETURA

APROVAÇÃO DE PROJETO ARQUITETÔNICO

Endereço: Av. Joaquim Lúcio - Cel c/ R8 c/ R8C c/ R8D. Qd 96 Lt. área. Setor Santos Dumont

Assunto: PROJETO DE TRABALHO DE CONCLUÇÃO DE CURSO

CENTRO DE ATENDIMENTO MULTIPROFISSIONAL
E CENTRO DIA PARA IDOSOS

Proprietário

PREFEITURA DE GOIÂNIA

Autores do projeto

Aluna: VITÓRIA SANTOS DA SILVA Turma: 1301 Turno: NOTURNO

Orientador: CARLOS HENRIQUE RIBEIRO

DISCIPLINA: TCC

CURSO: ARQ/URB

DESCRIÇÃO:
PROJETO ARQUITETÔNICO BLOCO D


ÁREA DO TERRENO: 11.737,00m²
ÁREA PERMEÁVEL: 3.366.00 m²
ÁREA CONSTRUÍDA BLOCO D: 681,00m²
ÁREA CONSTRUÍDA TOTAL: 3.271,38m²

CONTEÚDO:
32 – PLANTA BAIXA – BLOCO D
33 – PLANTA DE LOCALIZAÇÃO
QUADRO DE ABERTURAS

FOLHA: 11/17

DATA: 13/06/2022

ESCALA PRANCHA: ESCALA INDICADA

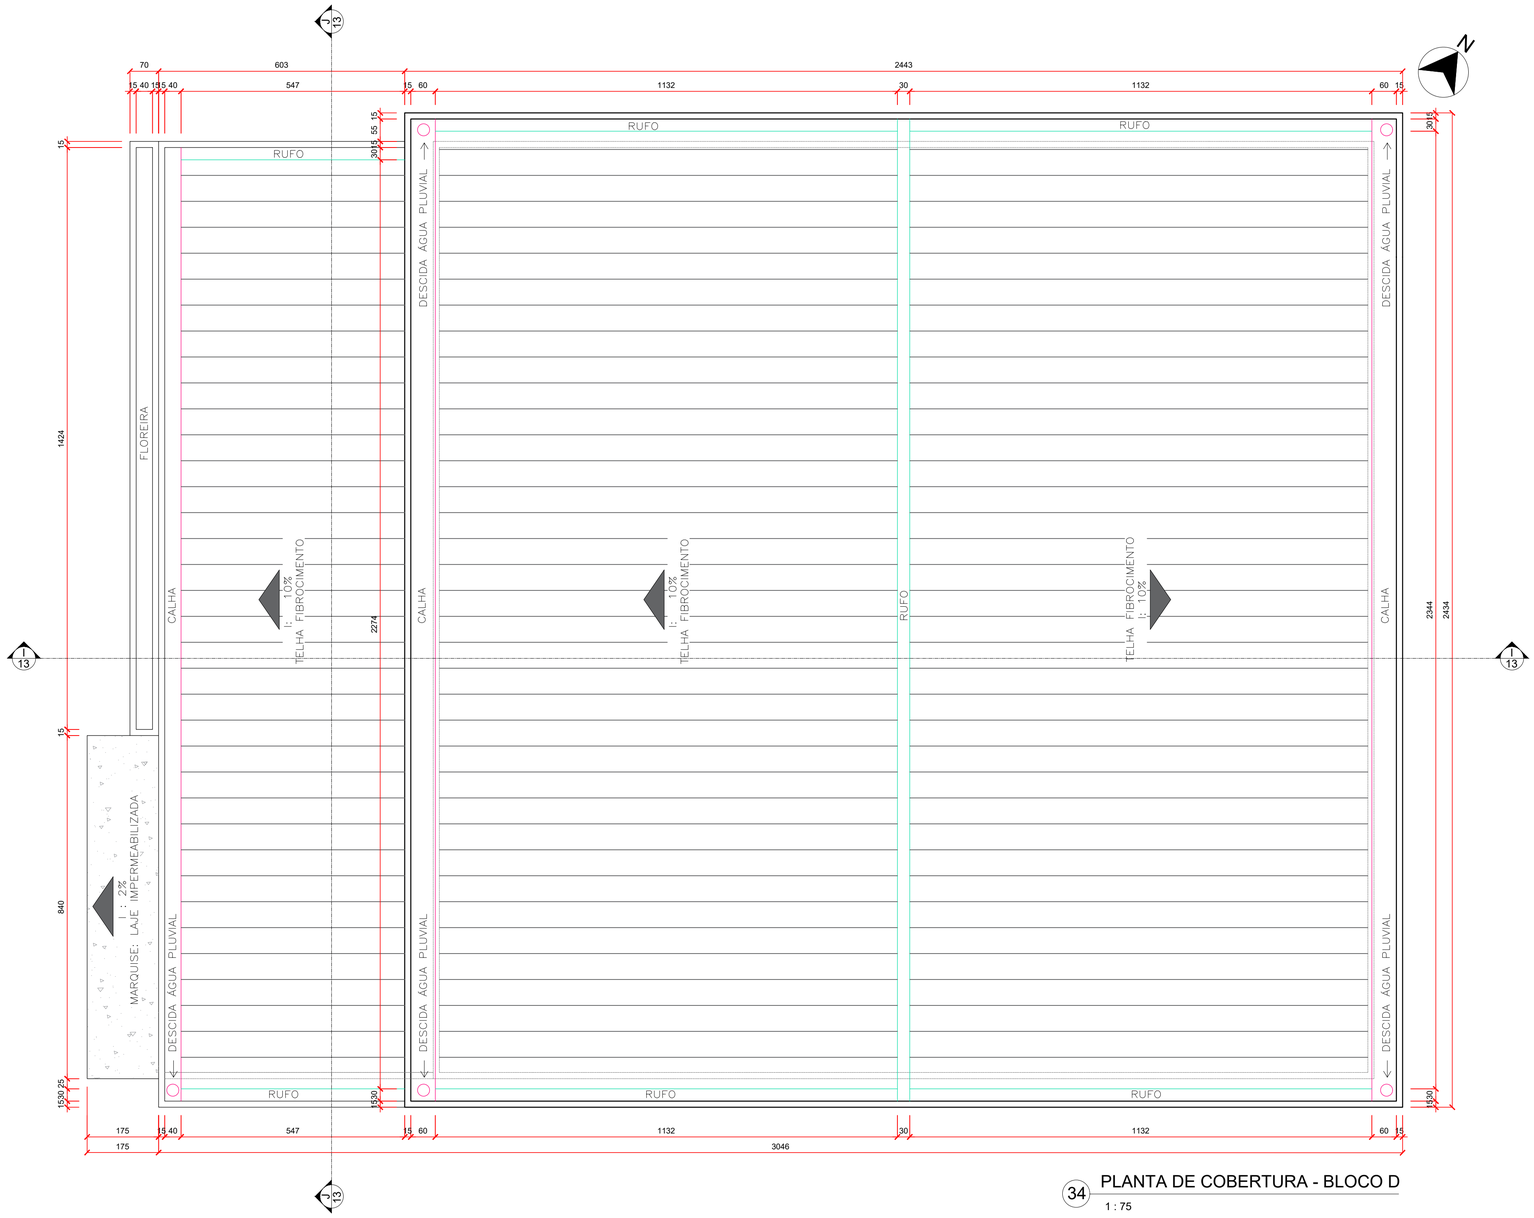

34 PLANTA DE COBERTURA - BLOCO D

1 : 75

APROVAÇÃO:

APROVADO

EM ____/____/____

UNIALFA - UNIVERSIDADE ALVES FARIA
DEPARTAMENTO DE ARQUITETURA

APROVAÇÃO DE PROJETO ARQUITETÔNICO

Endereço: Av. Joaquim Lúcio - Cel c/ R8 c/ R8C c/ R8D. Qd 96 Lt. área. Setor Santos Dumont

Assunto: PROJETO DE TRABALHO DE CONCLUÇÃO DE CURSO

CENTRO DE ATENDIMENTO MULTIPROFISSIONAL
E CENTRO DIA PARA IDOSOS

Proprietário

PREFEITURA DE GOIÂNIA

Autores do projeto

Aluna: VITÓRIA SANTOS DA SILVA Turma: 1301 Turno: NOTURNO

Orientador: CARLOS HENRIQUE RIBEIRO

DISCIPLINA: TCC

CURSO: ARQ/URB

DESCRIÇÃO: PROJETO ARQUITETÔNICO BLOCO D

ÁREA DO TERRENO: 11.737,00m²

ÁREA PERMEÁVEL: 3.366.00 m²

ÁREA CONSTRUÍDA BLOCO D: 681,00m²


ÁREA CONSTRUÍDA TOTAL: 3.271,38m²

FOLHA: 12/17

CONTEÚDO: 34 – PLANTA DE COBERTURA – BLOCO D


DATA: 13/06/2022

ESCALA PRANCHA: 1/75

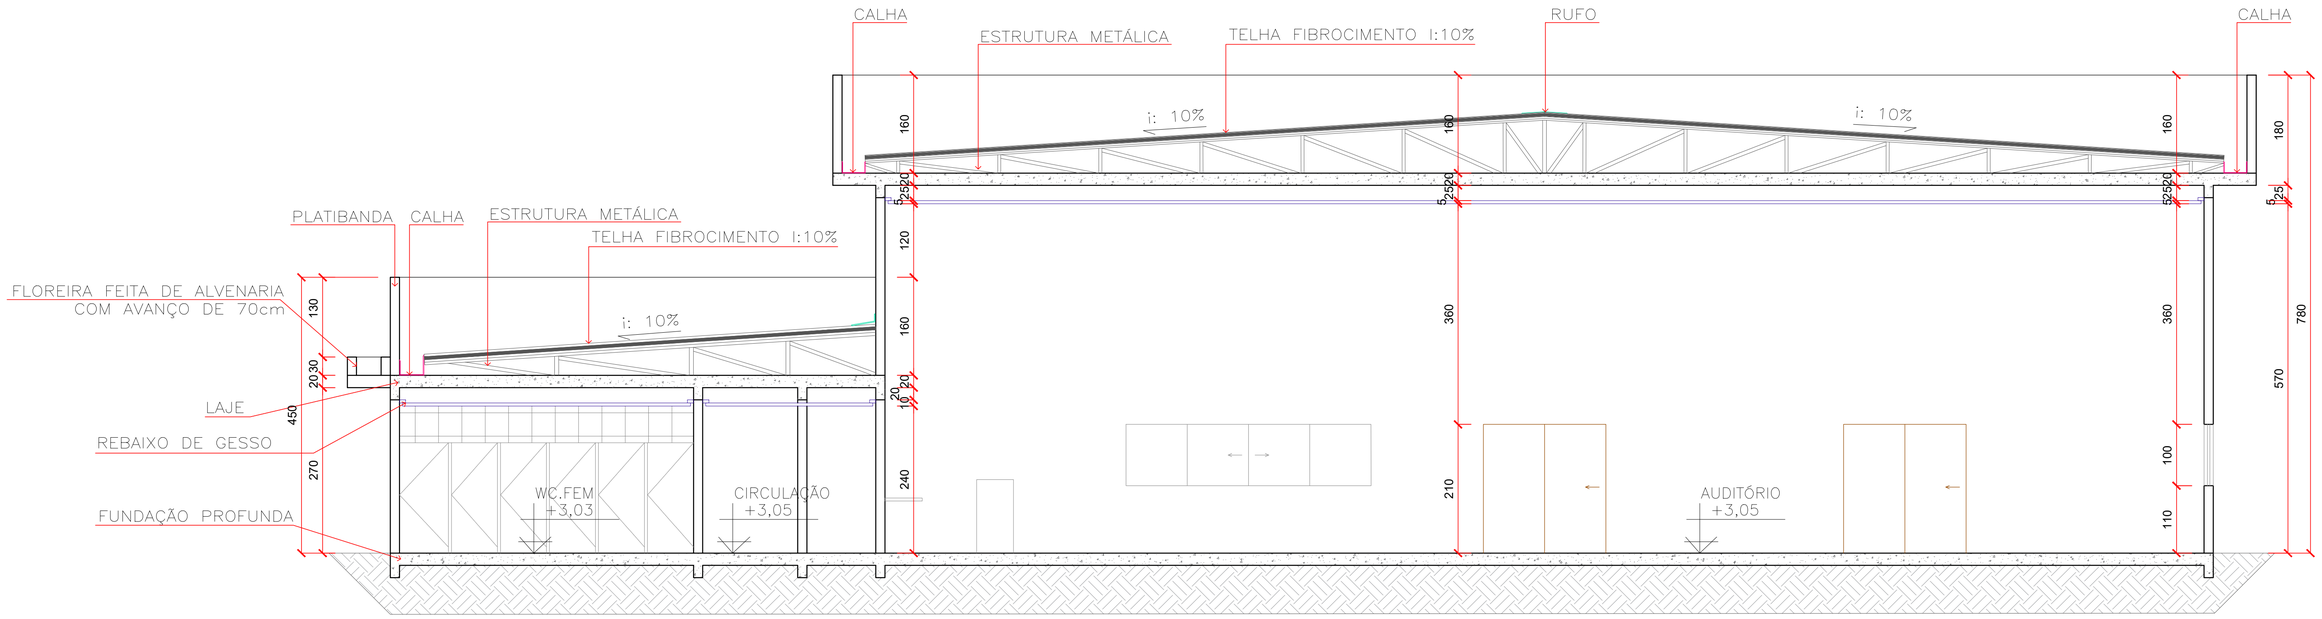

35 CORTE II - BLOCO D

1 : 50

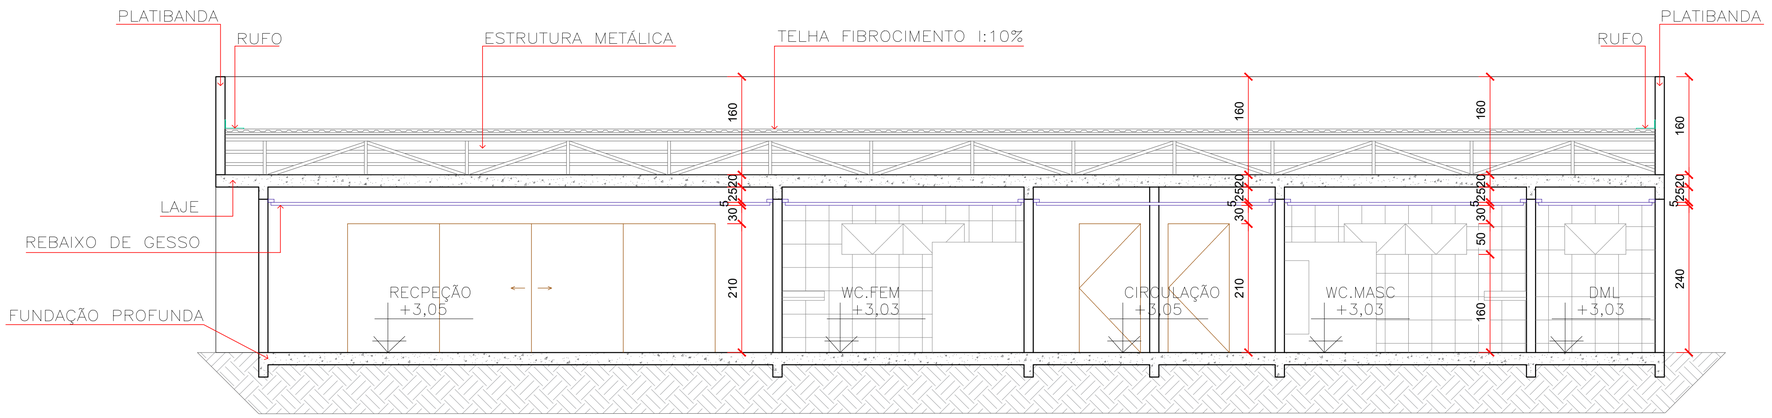

36 CORTE JJ - BLOCO D

1 : 50

APROVAÇÃO:

APROVADO

EM ___/___/___

UNIALFA - UNIVERSIDADE ALVES FARIA
DEPARTAMENTO DE ARQUITETURA

APROVAÇÃO DE PROJETO ARQUITETÔNICO

Endereço: Av. Joaquim Lúcio - Cel c/ R8 c/ R8C c/ R8D. Qd 96 Lt. área. Setor Santos Dumont

Assunto: PROJETO DE TRABALHO DE CONCLUÇÃO DE CURSO

CENTRO DE ATENDIMENTO MULTIPROFISSIONAL
E CENTRO DIA PARA IDOSOS

Proprietário

PREFEITURA DE GOIÂNIA

Autores do projeto

Aluna: VITÓRIA SANTOS DA SILVA Turma: 1301 Turno: NOTURNO

Orientador: CARLOS HENRIQUE RIBEIRO

DISCIPLINA: TCC

CURSO: ARQ/URB

DESCRIÇÃO:
PROJETO ARQUITETÔNICO BLOCO D

ÁREA DO TERRENO: 11.737,00m²

ÁREA PERMEÁVEL: 3.366.00 m²

ÁREA CONSTRUÍDA BLOCO D: 681,00m²

ÁREA CONSTRUÍDA TOTAL: 3.271,38m²

FOLHA: 13/17


CONTEÚDO:
35 - CORTE II - BLOCO D
36 - CORTE JJ - BLOCO D

DATA: 13/06/2022


ESCALA PRANCHA: 1/50




37 FACHADA FRONTAL - BLOCO D
1 : 75

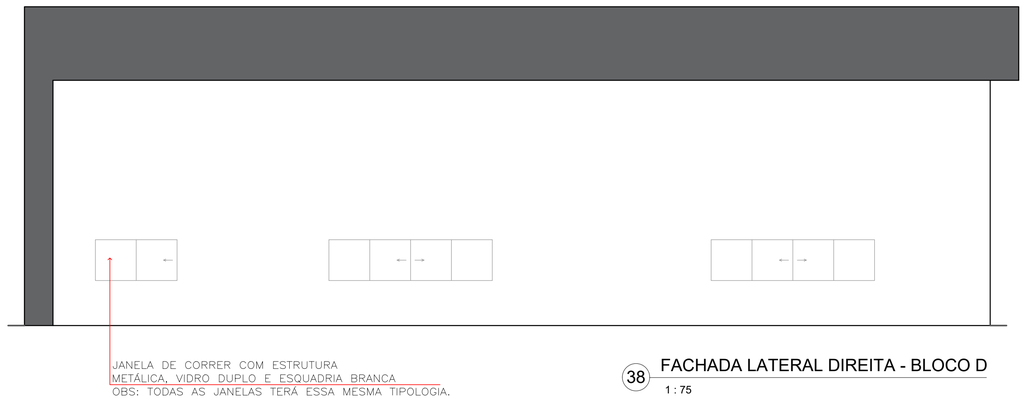

38 FACHADA LATERAL DIREITA - BLOCO D
1 : 75

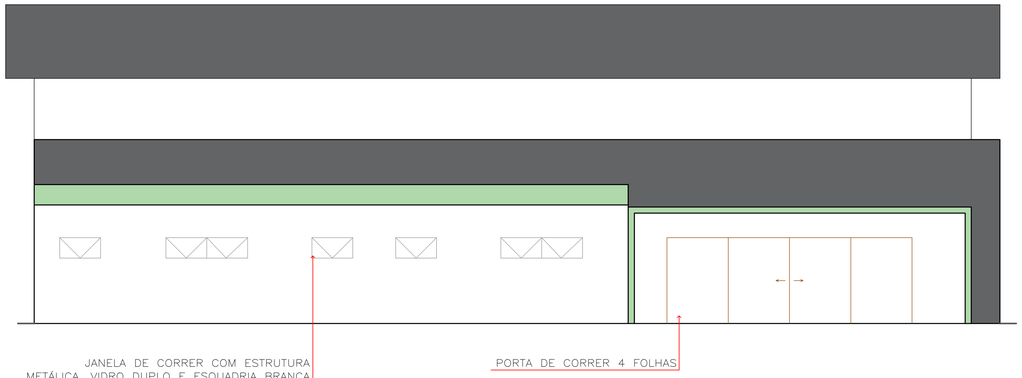

39 FACHADA LATERAL ESQUERDA - BLOCO D
1 : 75

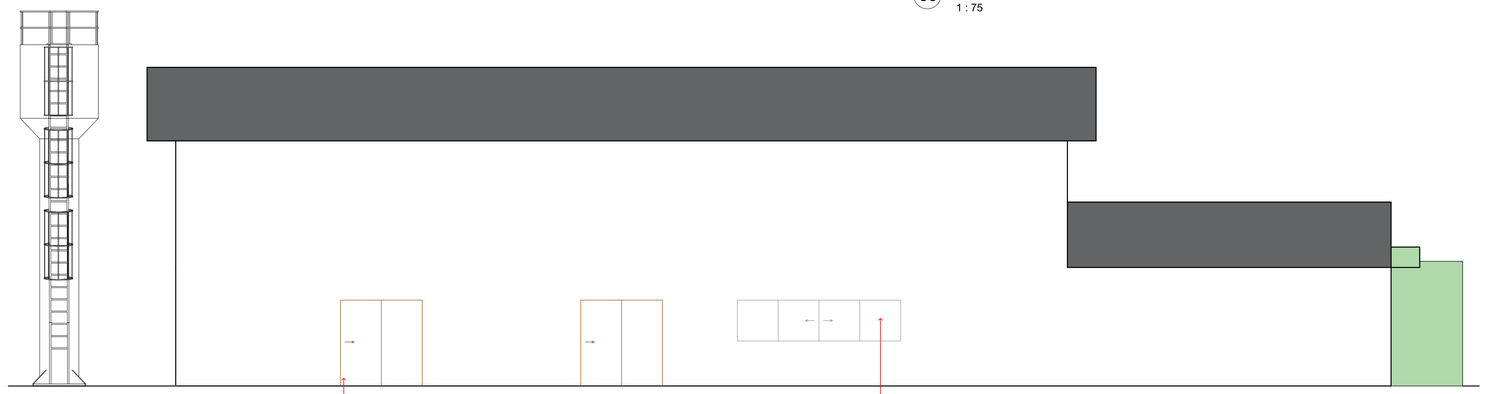

40 FACHADA POSTERIOR - BLOCO D
1 : 75

APROVAÇÃO:

APROVADO
EM_____/_____/_____

UNIALFA - UNIVERSIDADE ALVES FARIA
DEPARTAMENTO DE ARQUITETURA

APROVAÇÃO DE PROJETO ARQUITETÔNICO

Endereço: Av. Joaquim Lúcio - Cel c/ R8 c/ R8C c/ R8D. Qd 96 Lt. área. Setor Santos Dumont

Assunto: PROJETO DE TRABALHO DE CONCLUÇÃO DE CURSO

CENTRO DE ATENDIMENTO MULTIPROFISSIONAL
E CENTRO DIA PARA IDOSOS

Proprietário

PREFEITURA DE GOIÂNIA

Autores do projeto

Aluna: VITÓRIA SANTOS DA SILVA Turma: 1301 Turno: NOTURNO

Orientador: CARLOS HENRIQUE RIBEIRO

DISCIPLINA: TCC

CURSO: ARQ/URB

DESCRIÇÃO: PROJETO ARQUITETÔNICO BLOCO D

AREA DO TERRENO: 11.737,00m²

AREA PERMEAVEL: 3.366,00 m²

AREA CONSTRUÍDA BLOCO D: 681,00m²


AREA CONSTRUÍDA TOTAL: 3.271,38m²

FOLHA: 14/17

CONTEUDO:
37 – FACHADA FRONTAL – BLOCO D
38 – FACHADA LATERAL DIREITA – BLOCO D
39 – FACHADA LATERAL ESQUERDA – BLOCO D
40 – FACHADA POSTERIOR – BLOCO D

DATA: 13/06/2022


ESCALA PRANCHA: 1/75

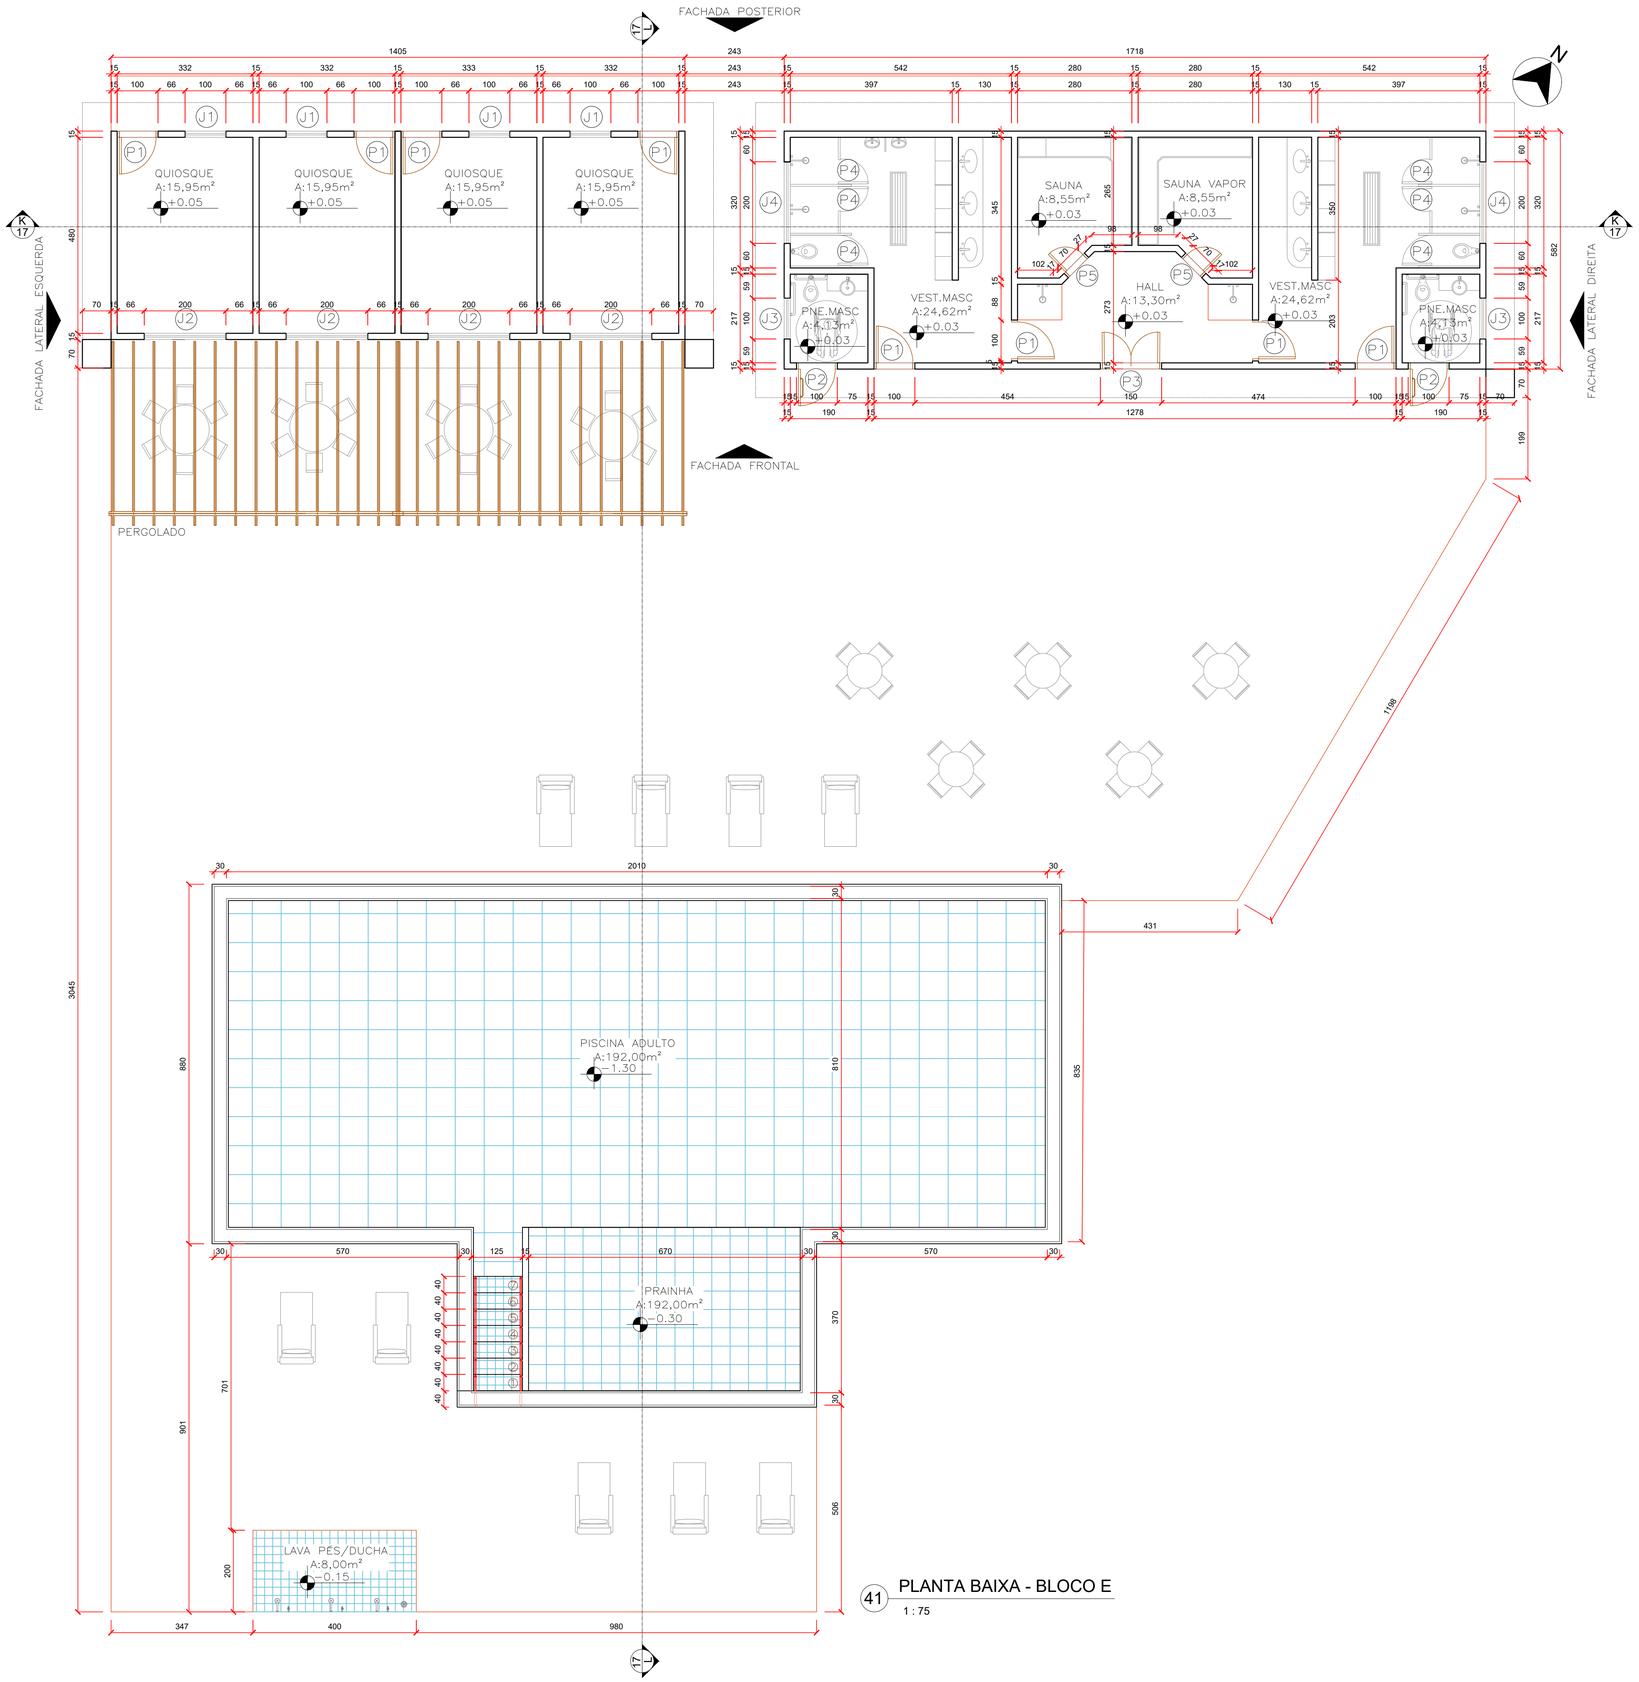

41 PLANTA BAIXA - BLOCO E

1 : 75

BLOCO E - BLOCO DE LAZER

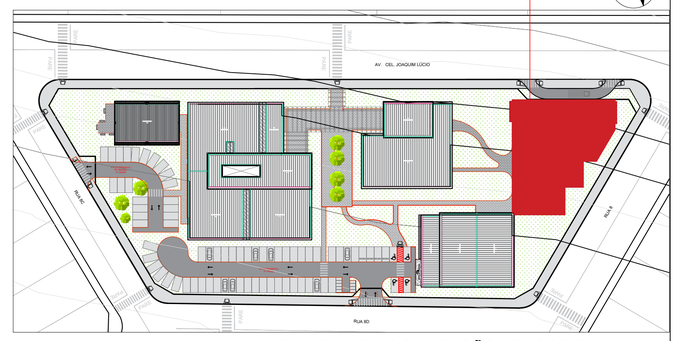

42 PLANTA DE LOCALIZAÇÃO - BLOCO E

1 : 1000

Quadro de aberturas - Portas					
Marcas	**Largura**	**Altura**	**Tipo**	**Material**	**Quant.**
P1	90 cm	210 cm	Abrir 1 folha	Alumínio	8
P2	90 cm	210 cm	Abrir 1 folha PCD	Alumínio	2
P3	140 cm	210 cm	Abrir 2 folhas	Alumínio	1
P4	70 cm	180 cm	Abrir 1 folha	Vidro	6

Quadro de aberturas - Janelas						
Marca	**Largura**	**Altura**	**Peitoril**	**Modelo**	**Material**	**Quant.**
J1	100 cm	100 cm	110cm	Correr 2 folhas	Vidro temperado e aço	4
J2	200 cm	100 cm	110 cm	Correr 2 folhas	Vidro temperado e aço	4
J3	100 cm	50 cm	160 cm	Maximo ar	Vidro temperado e aço	2
J4	200 cm	50 cm	160 cm	Maximo ar	Vidro temperado e aço	2

APROVAÇÃO:

APROVADO

EM_____/_____/_____

UNIALFA - UNIVERSIDADE ALVES FARIA
DEPARTAMENTO DE ARQUITETURA

APROVAÇÃO DE PROJETO ARQUITETÔNICO

Endereço: Av. Joaquim Lúcio - Cel c/ R8 c/ R8C c/ R8D. Qd 96 Lt. área. Setor Santos Dumont

Assunto: PROJETO DE TRABALHO DE CONCLUÇÃO DE CURSO

CENTRO DE ATENDIMENTO MULTIPROFISSIONAL
E CENTRO DIA PARA IDOSOS

Proprietário

PREFEITURA DE GOIÂNIA

Autores do projeto

Aluna: VITÓRIA SANTOS DA SILVA Turma: 1301 Turno: NOTURNO

Orientador: CARLOS HENRIQUE RIBEIRO

DISCIPLINA: TCC

CURSO: ARQ/URB

DESCRIÇÃO : PROJETO ARQUITETÔNICO BLOCO E

AREA DO TERRENO: 11.737,00m²

AREA PERMEÁVEL: 3.366,00 m²

AREA CONSTRUÍDA BLOCO D: 171,35m²


AREA CONSTRUÍDA TOTAL: 3.271,38m²

CONTEÚDO:
41 – PLANTA BAIXA – BLOCO E
42 – PLANTA DE LOCALIZAÇÃO
QUADRO DE ABERTURAS

FOLHA: 15/17

DATA: 13/06/2022

ESCALA PRANCHA: ESCALA INDICADA

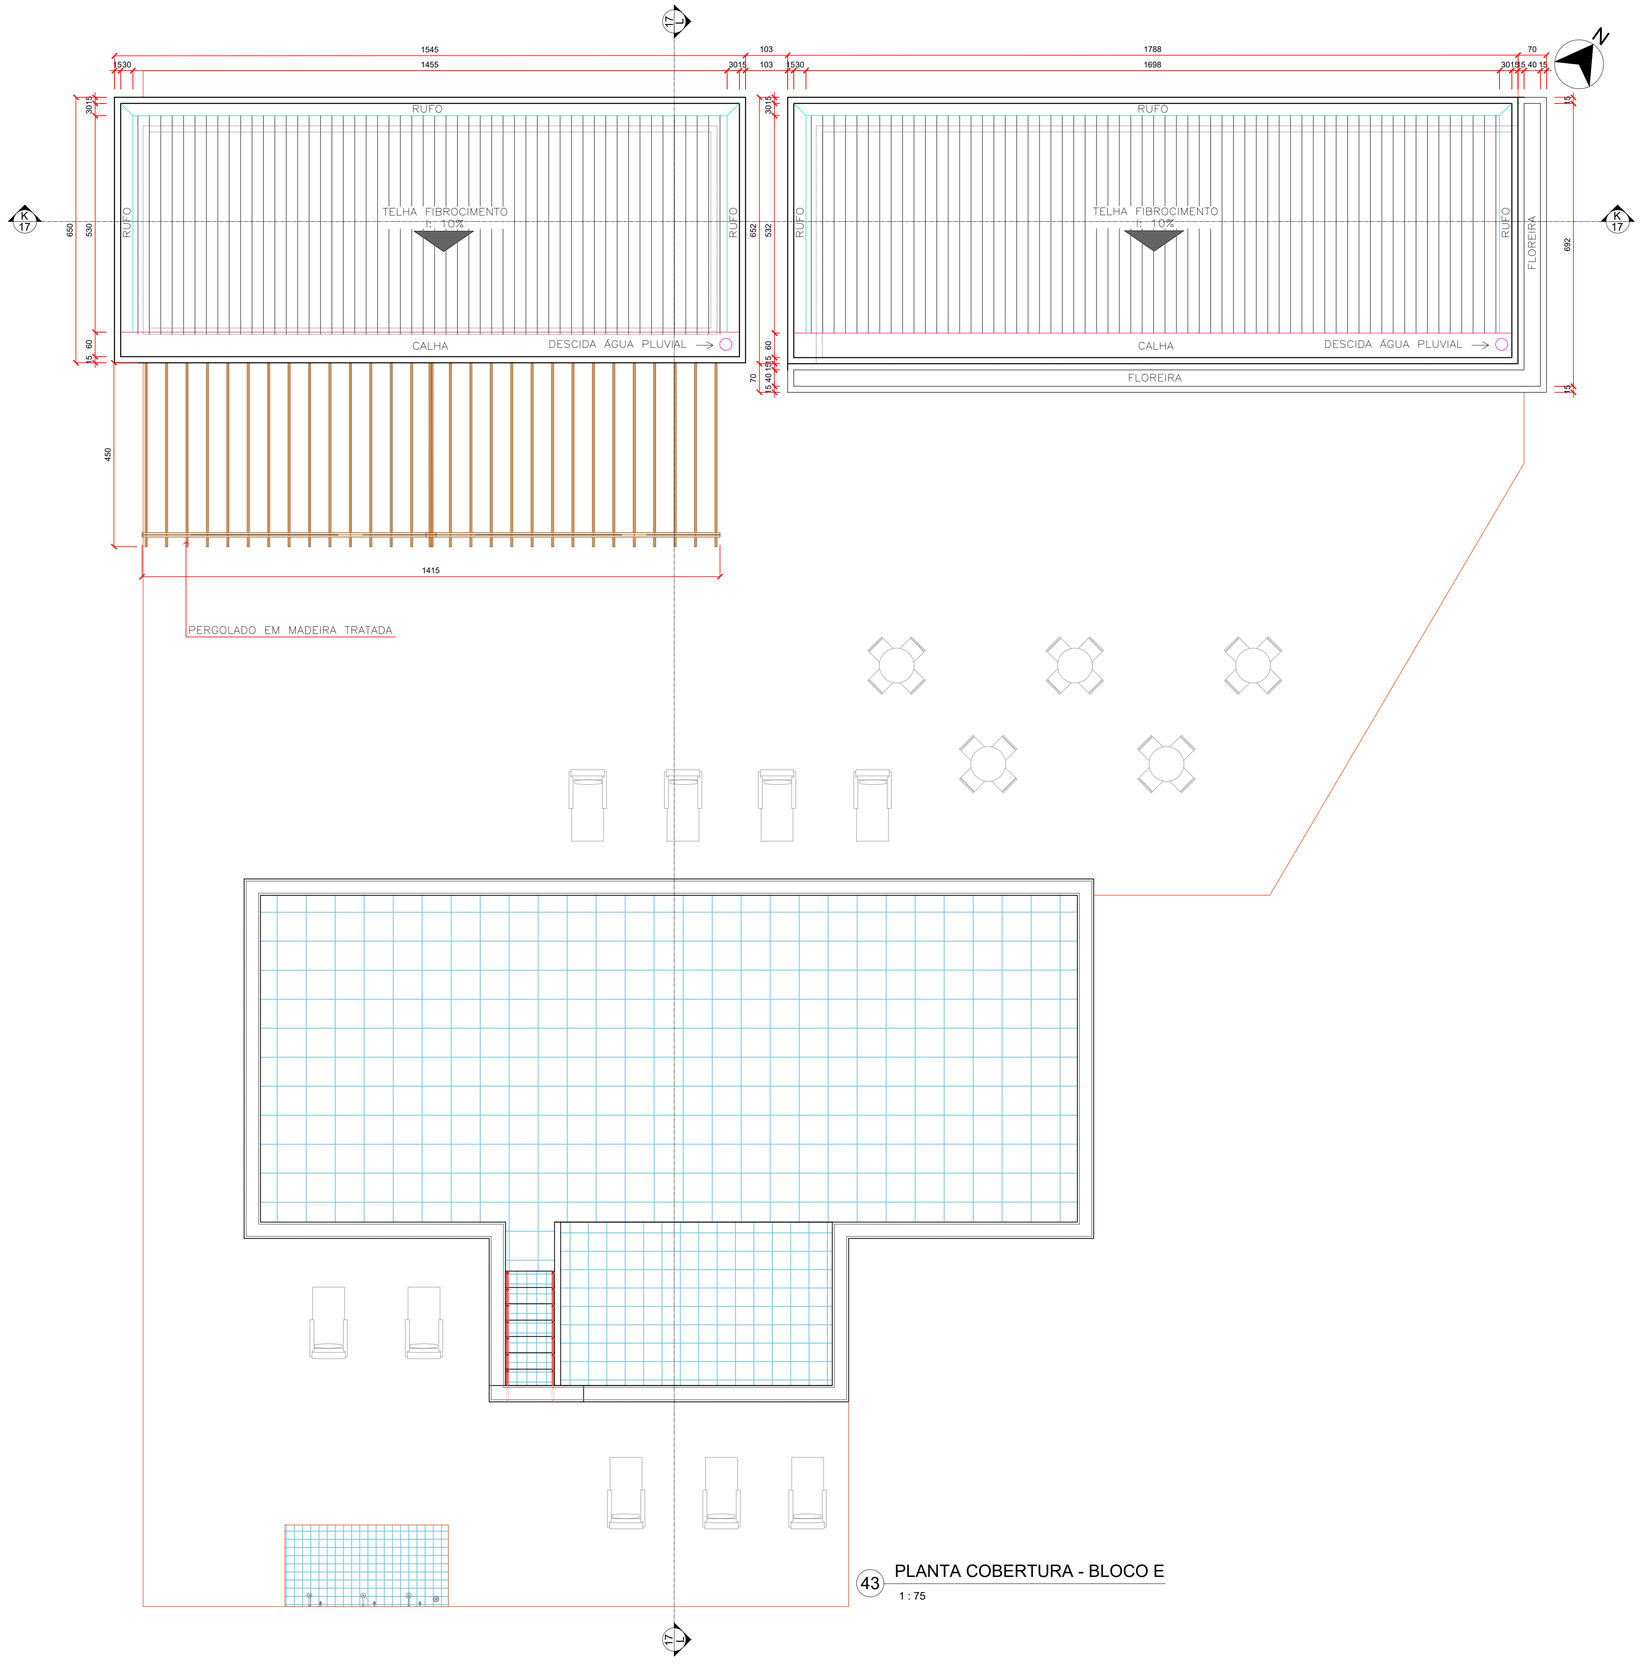

43 PLANTA COBERTURA - BLOCO E

1 : 75

APROVAÇÃO:

APROVADO

EM_____/_____/_____

UNIALFA - UNIVERSIDADE ALVES FARIA
DEPARTAMENTO DE ARQUITETURA

APROVAÇÃO DE PROJETO ARQUITETÔNICO

Endereço: Av. Joaquim Lúcio - Cel c/ R8 c/ R8C c/ R8D. Qd 96 Lt. área. Setor Santos Dumont

Assunto: PROJETO DE TRABALHO DE CONCLUÇÃO DE CURSO

CENTRO DE ATENDIMENTO MULTIPROFISSIONAL
E CENTRO DIA PARA IDOSOS

Proprietário

PREFEITURA DE GOIÂNIA

Autores do projeto

Aluna: VITÓRIA SANTOS DA SILVA Turma: 1301 Turno: NOTURNO

Orientador: CARLOS HENRIQUE RIBEIRO

DISCIPLINA:

TCC

CURSO:

ARQ/URB

DESCRIÇÃO:

PROJETO ARQUITETÔNICO BLOCO E

AREA DO TERRENO: 11.737,00m²

AREA PERMEAVEL: 3.366,00 m²

AREA CONSTRUÍDA BLOCO D: 171,35m²

AREA CONSTRUÍDA TOTAL: 3.271,38m²


FOLHA: 16/17

CONTEUDO:

43 – PLANTA DE COBERTURA – BLOCO E


DATA: 13/06/2022

ESCALA PRANCHA: 1/75

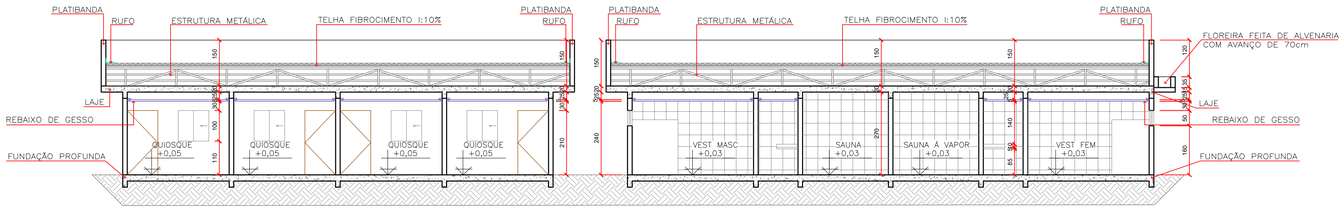


44 CORTE KK - BLOCO E

1 : 75

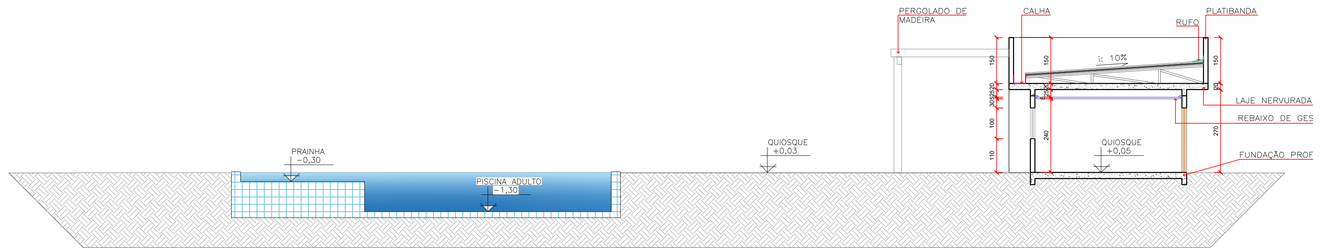


45 CORTE LL - BLOCO E

1 : 75

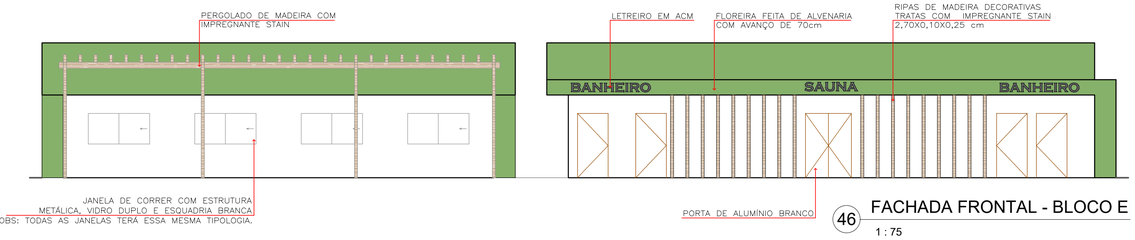


46 FACHADA FRONTAL - BLOCO E

1 : 75

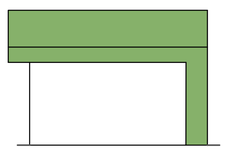


47 FACHADA LATERAL ESQUERDA - BLOCO E

1 : 75

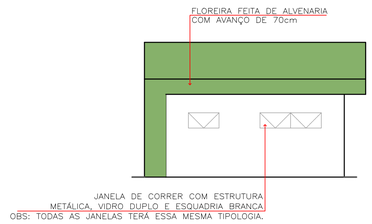

48 FACHADA LATERAL DIREITA - BLOCO E

1 : 75

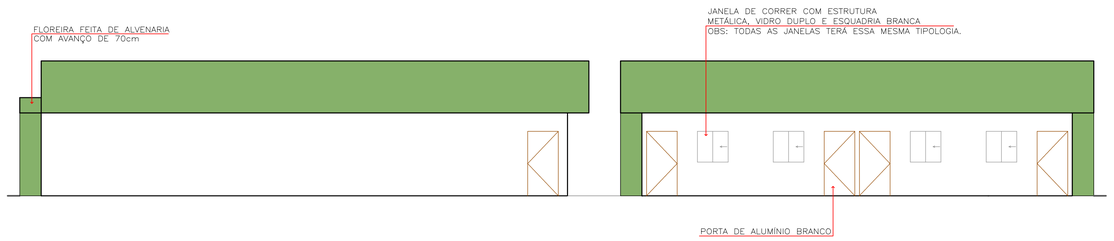

49 FACHADA POSTERIOR - BLOCO E

1 : 75

APROVAÇÃO:

APROVADO

EM ___/___/___

UNIALFA - UNIVERSIDADE ALVES FARIA
DEPARTAMENTO DE ARQUITETURA

APROVAÇÃO DE PROJETO ARQUITETÔNICO

Endereço: Av. Joaquim Lúcio - Cel c/ R8 c/ R8C c/ R8D. Qd 96 Lt. área. Setor Santos Dumont

Assunto: PROJETO DE TRABALHO DE CONCLUÇÃO DE CURSO

CENTRO DE ATENDIMENTO MULTIPROFISSIONAL
E CENTRO DIA PARA IDOSOS

Proprietário

PREFEITURA DE GOIÂNIA

Autores do projeto

Aluna: VITÓRIA SANTOS DA SILVA Turma: 1301 Turno: NOTURNO

Orientador: CARLOS HENRIQUE RIBEIRO

DISCIPLINA:

TCC

CURSO:

ARQ/URB

DESCRIÇÃO :

PROJETO ARQUITETÔNICO BLOCO E

AREA DO TERRENO: 11.737,00m²

AREA PERMEÁVEL: 3.366.00 m²

AREA CONSTRUIDA BLOCO D: 171.35m²

AREA CONSTRUIDA TOTAL: 3.271,38m²

FOLHA: 17/17

CONTEÚDO:

44 – CORTE KK – BLOCO E
45 – CORTE LL – BLOCO E
46 – FACHADA FRONTAL – BLOCO E
47 – FACHADA LATERAL ESQUERDA – BLOCO E
48 – FACHADA LATERAL DIREITA – BLOCO E
49 – FACHADA POSTERIOR – BLOCO E

DATA: 13/06/2022

ESCALA PRANCHA: 1/75