

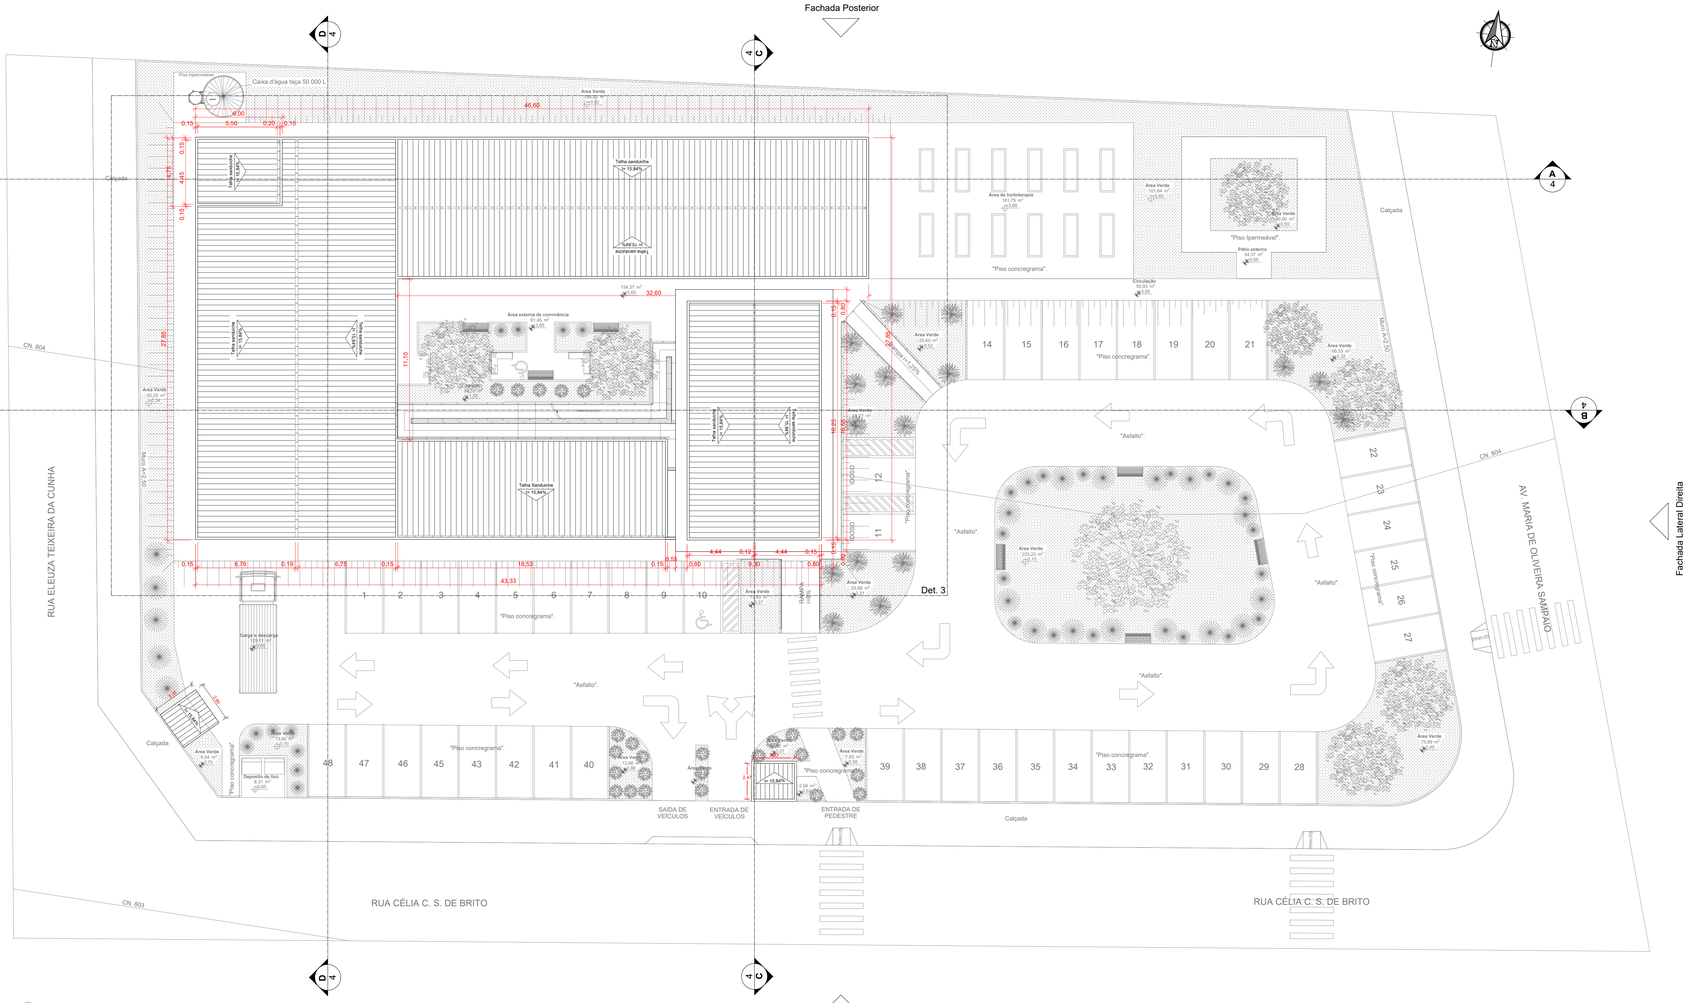


11 Planta de Cobertura
Escala 1/150

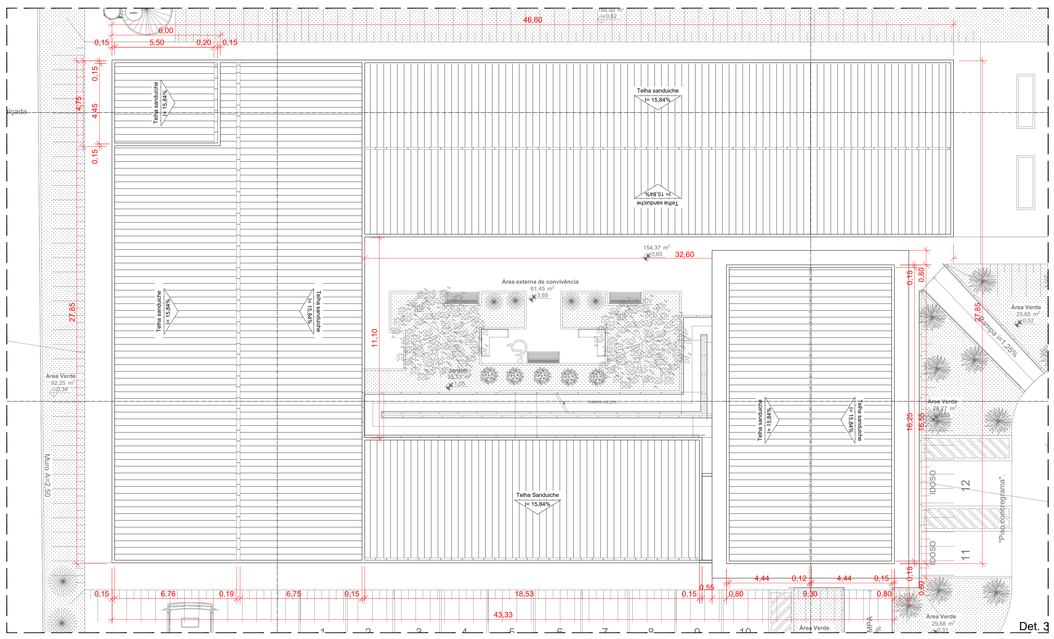

12 Planta Cobertura Det. 3
Escala 1/120

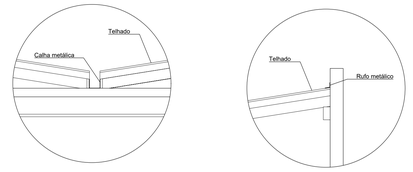

13 Detalhamento de calha e rufo
Escala 1/25

MEMORIAL DE CALCULO – LAJE, PILAR E VIGA
Espessura da laje 10 CM
Tipo de laje = maciça
Medida dos pilares= 15x30 cm

Quadro de áreas		
	Área (m²)	%
Área do terreno	4.342,52m²	100%
Área pavimento térreo	1.003,30m²	23,00%
Área pavimento superior	153,92m²	3,54%
Área total construída	1.157,22	26,64%
Área permeável	1.252,52	28,84%
Área de concregrama	702,72m²	16,18%
Total de área permeável	1.818,24m²	45,68%
Área impermeável	2.523,80m²	54,32
Vagas	48	

APROVAÇÃO:

PROCESSO N.º.....

PREFEITURA DE GOIÂNIA
SECRETARIA MUNICIPAL DE PLANEJAMENTO URBANO E HABITAÇÃO-SEPLANH
DIRETORIA DE ANÁLISE E APROVAÇÃO DE PROJETOS
APROVADO

EM ...../...../.....

ARQUITETURA - APROVAÇÃO

Endereço: Av. Maria de oliveira Sampaio esquina com rua Célia C. S. de Brito - Residencial Barra Vento, Goiânia- GO

CAPS- CENTRO DE ATENÇÃO PSICOSSOCIAL
2 PAVTOS

Proprietário:
PREFEITURA DE GOIÂNIA

Autor do projeto:
GESSICA ALINE MARIANO VOGT

Responsável Técnico:
PAOLA REGINA ANTONACIO MONTEIRO

UNIALFA
CENTRO UNIVERSITÁRIO ALVES FARIA

DESCRIÇÃO DOS PAVTOS:
COBERTURA

CONTEÚDO:
Planta De cobertura
Det. planta de cobertura
Quadro de áreas
Det. de calha e rufo
Calculo de laje,viga e pilar

ÁREA DO TERRENO ORIGINAL: 4.342,52m²
ÁREA TOTAL DA CONSTRUÇÃO: 1.157,22m²
INDICE CONTROLE CAPTAÇÃO ÁGUA PLUVIAL:
INDICE PAISAGÍSTICO:
ARQUIVO:

FOLHA: 3/4
DATA: Junho. 2022
DESENHO: Arquitetônico