




5 CORTE AA
ESCALA 1:100

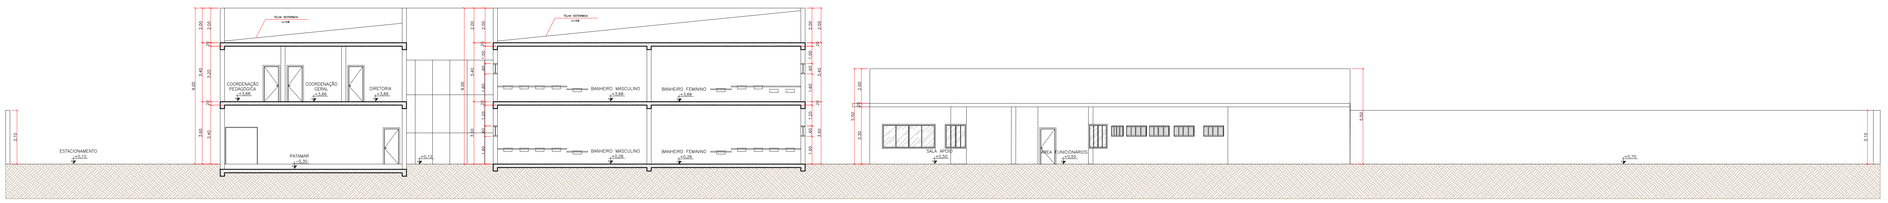


6 CORTE BB
ESCALA 1:100

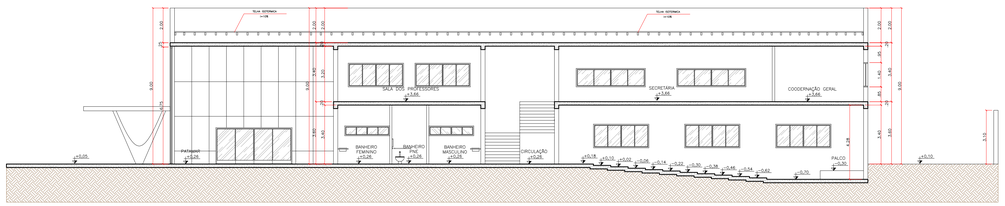


7 CORTE CC
ESCALA 1:100

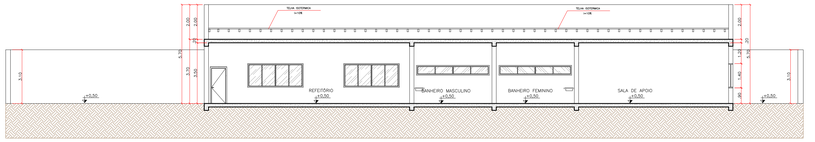

8 CORTE DD
ESCALA 1:100

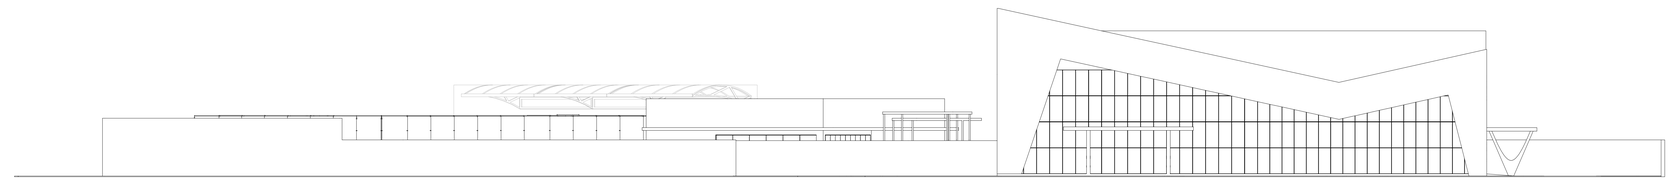

9 VISTA 01
ESCALA 1:100

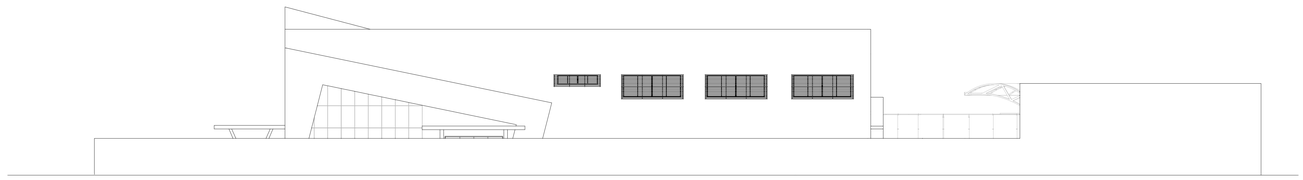

10 VISTA 02
ESCALA 1:100



11 VISTA 03
ESCALA 1:100

ARQUITETURA- APROVAÇÃO

PROJETO COMERCIAL
DOIS PAVIMENTOS

Aluno:
José Pedro Silva e Sousa

Orientador:
Osvaldo Lino Alves Junior

LOGOMARCA:

DESCRIÇÃO DOS PAVTOS:
TÉRREO

CONTEÚDO:
CORTES
FACHADAS

ÁREA DO TERRENO ORIGINAL:
5.406,77m²

ÁREA TOTAL DA CONSTRUÇÃO:
2.845,83 m²

FOLHA:
4/5

DATA:
29-05-2024

DESENHO:
JOSÉ PEDRO