


12 VISTA 04
ESCALA 1:100









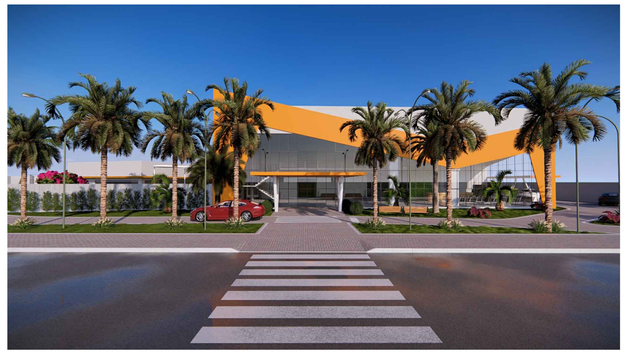





ARQUITETURA- APROVAÇÃO

PROJETO COMERCIAL
DOIS PAVIMENTOS

Aluno:
José Pedro Silva e Sousa

Orientador:
Osvaldo Lino Alves Junior

LOGOMARCA:

DESCRIÇÃO DOS PAVTOS:
TÉRREO

CONTEÚDO:
FACHADAS
FOTOS 3D

ÁREA DO TERRENO ORIGINAL:
5.406,77m²

ÁREA TOTAL DA CONSTRUÇÃO:
2.845,83 m²

FOLHA:
5/5

DATA:
29-05-2024

DESENHO:
JOSÉ PEDRO