




Planta de Implantação
ESC: 1 : 500

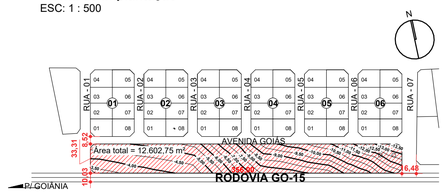


Planta de situação
ESC:1 : 3500

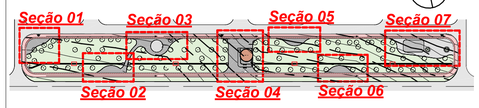


Mapa chave
ESC:1 : 2500

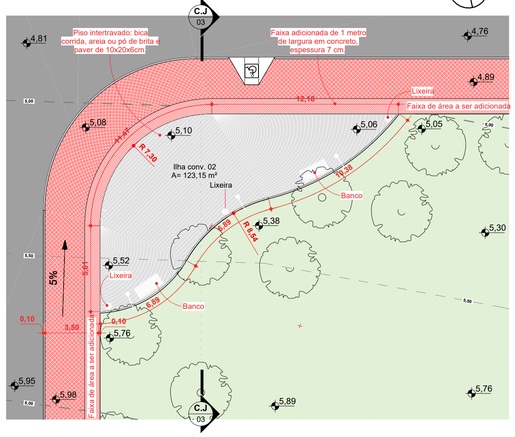


Seção 01 - Ilha de convivência 02
ESC: 1 : 200

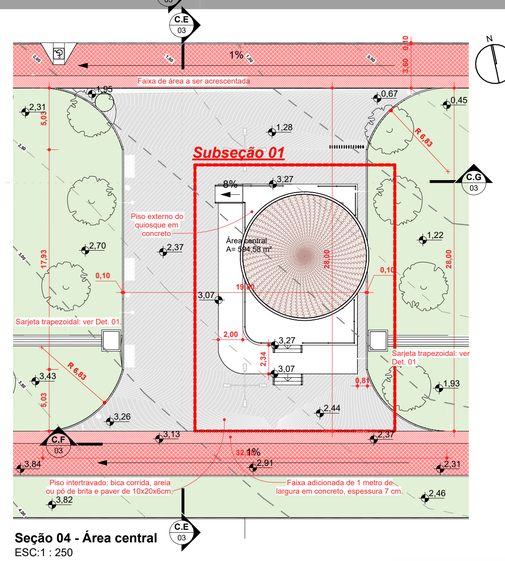


Seção 04 - Área central
ESC:1 : 250

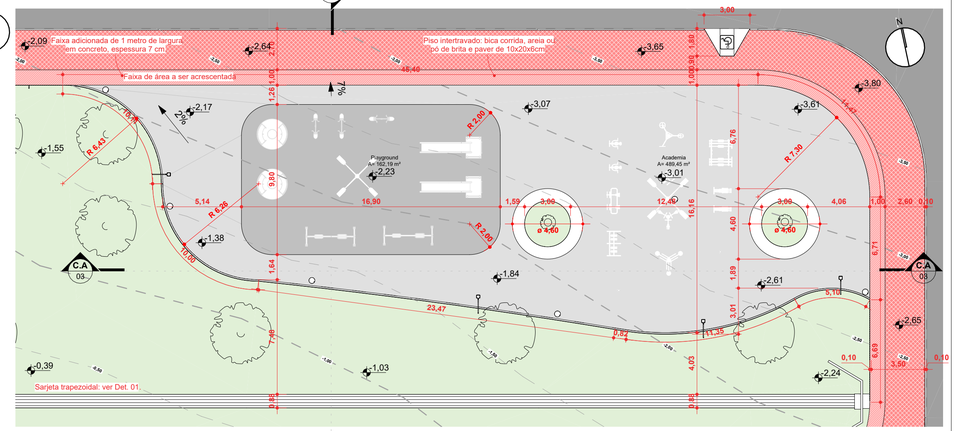


Seção 07 - Academia ar livre com playground
ESC: 1 : 200

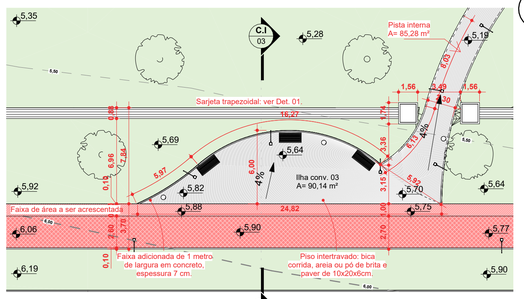

Seção 02 - Ilha de convivência 03
ESC:1 : 250

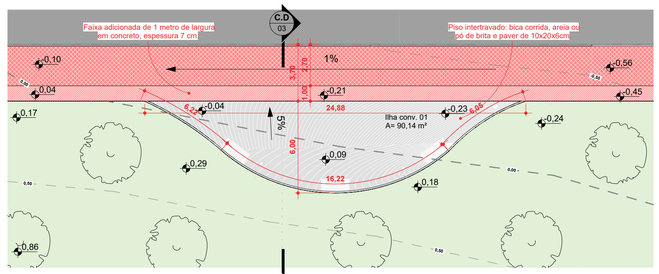


Seção 05 - Ilha de convivência 01
ESC: 1 : 200

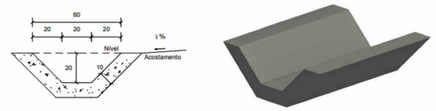


Det. 01 seção transversal sarjeta
ESC: 1:20


Det. 01 perspectiva sarjeta

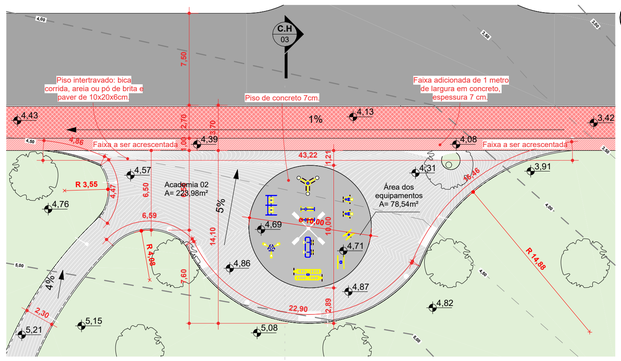

Seção 03 - Academia ao ar livre 02
ESC:1 : 250

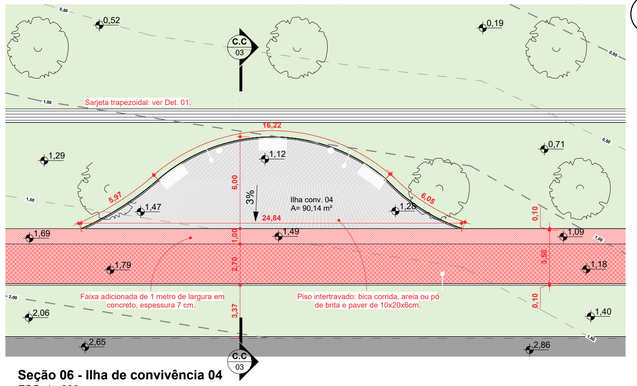

Seção 06 - Ilha de convivência 04
ESC: 1 : 200

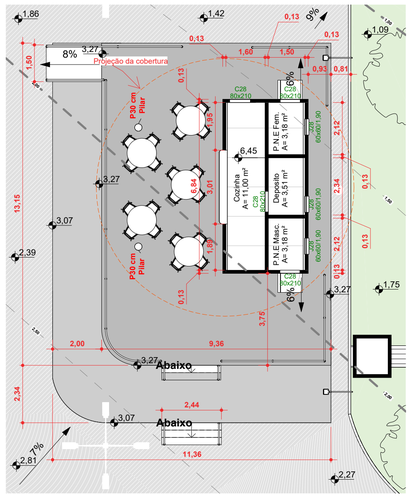

Subseção 01 - Planta baixa quiosque
ESC:1 : 125

APROVAÇÃO

PROJETO DE REFORMA E REVITALIZAÇÃO DA PISTA DE CAMINHADA

ENDEREÇO: AV. GOIÁS, CONJUNTO HABITACIONAL TRÊS PODERES, ITAGUARI-GO CEP: 76650-000.

NÚMERO DE PAVIMENTOS: 01

PROPRIETÁRIO: CENTRO UNIVERSITÁRIO ALVES FARIA

AUTOR DO PROJETO: GUSTAVO HENRIQUE DE OLIVEIRA

PROFESSOR/ORIENTADOR: PROF. NIUSA PIMENTEL

10° PERÍODO

DESCRIÇÃO DOS PAVIMENTOS:

FOLHA

CONTEÚDO:
Planta de implantação
Planta de situação
Mapa chave
Seções de det.
Detalhamento sarjeta

ÁREA DO TERRENO ORIGINAL:

ÁREA DO TERRENO PÓS DOAÇÃO:

01 / 03


ÁREA TOTAL DA CONSTRUÇÃO:
12.602,75 m²

ÍNDICE PAISAGÍSTICO:
7440,16 m² (59,03%)


DATA:
31/05/25

ARQUIVO:
PROJETO TERMINAL DERGO

A1

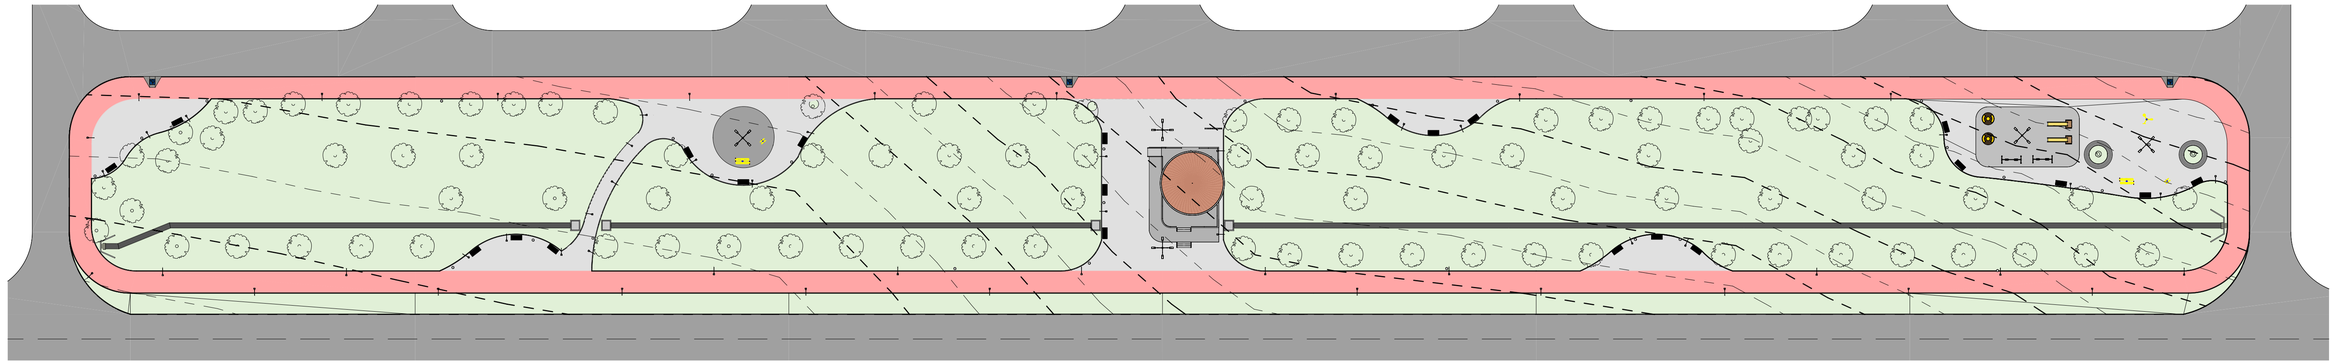

Planta de Implantação Humanizada
ESC: 1 : 500

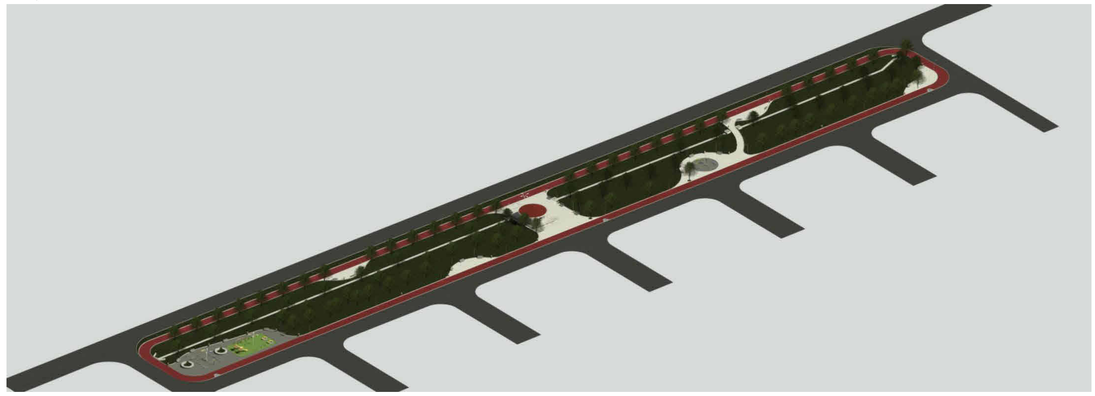

Renderização geral
ESC: 1 : 1



Ácademia e playground
ESC: 1 : 1



Ácademia 02
ESC: 1 : 1



Quiosque
ESC: 1 : 1



Área de conv. 02
ESC: 1 : 1



Área de conv. 03
ESC: 1 : 1

APROVAÇÃO

PROJETO DE REFORMA E REVITALIZAÇÃO DA PISTA DE CAMINHADA

ENDEREÇO: AV. GOIÁS, CONJUNTO HABITACIONAL TRÊS PODERES, ITAGUARI-GO CEP: 76650-000.

NÚMERO DE PAVIMENTOS: 01

PROPRIETÁRIO: CENTRO UNIVERSITÁRIO ALVES FARIA

AUTOR DO PROJETO: GUSTAVO HENRIQUE DE OLIVEIRA

PROFESSOR/ORIENTADOR: PROF. NIUSA PIMENTEL

10° PERÍODO

DESCRIÇÃO DOS PAVIMENTOS:

CONTEÚDO:
Planta de implantação humanizada
Renderizações de projeto

ÁREA DO TERRENO ORIGINAL:

ÁREA DO TERRENO PÓS DOAÇÃO:

ÁREA TOTAL DA CONSTRUÇÃO:
12.602,75 m²


ÍNDICE PAISAGISTICO:
7440,16 m² (59,03%)

ARQUIVO:
PROJETO TERMINAL DERGO


FOLHA
02 / 03

DATA:
15/02/25


A1

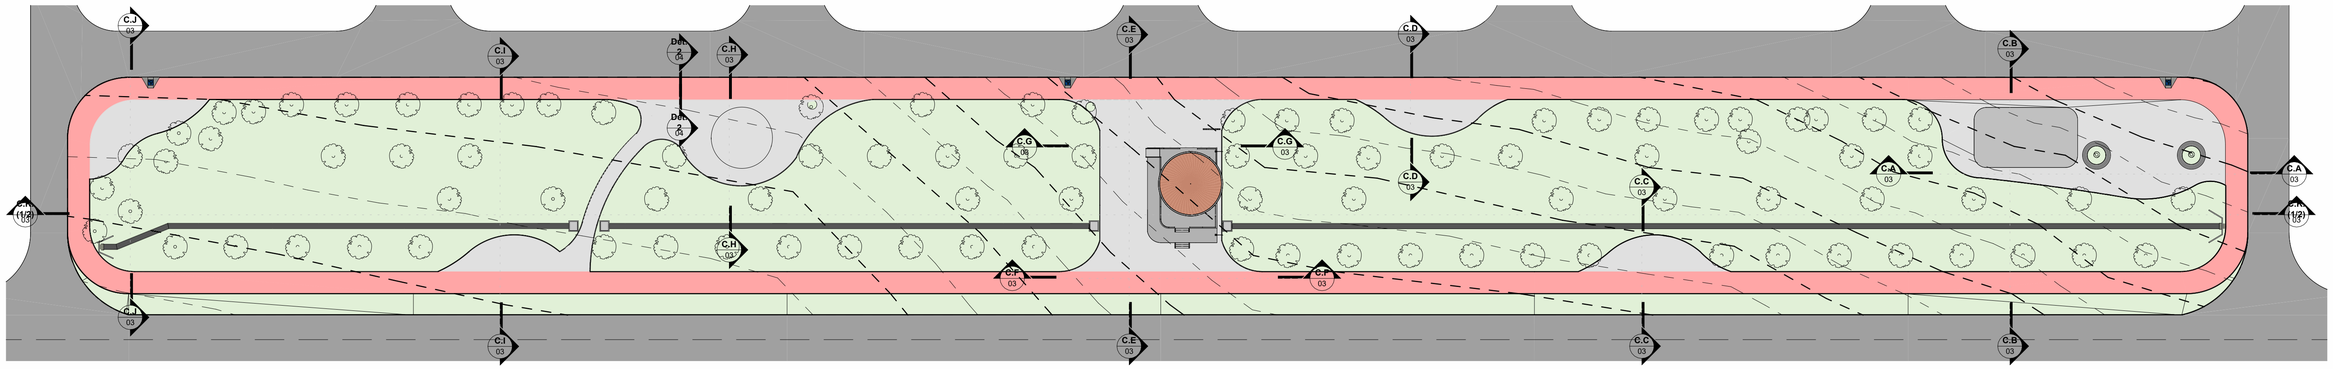


Planta de Implantação 2
ESC: 1 : 500

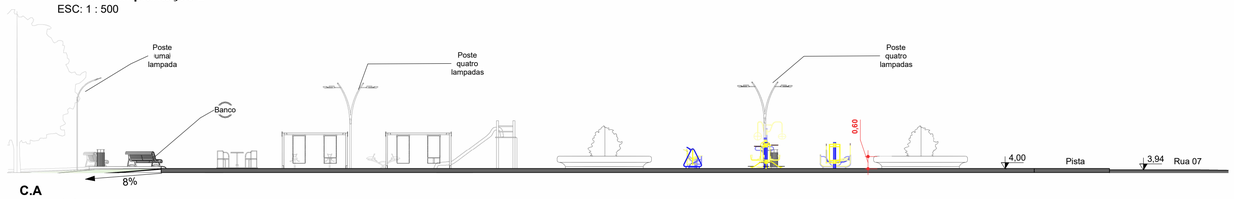


C.A
ESC:1 : 150

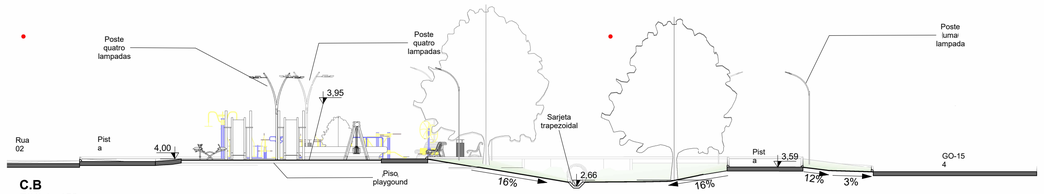


C.B
ESC:1 : 150

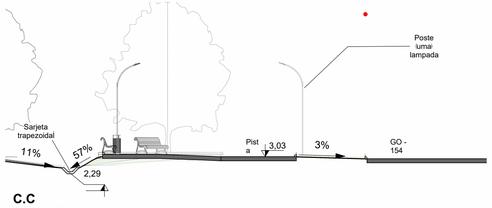


C.C
ESC:1 : 150

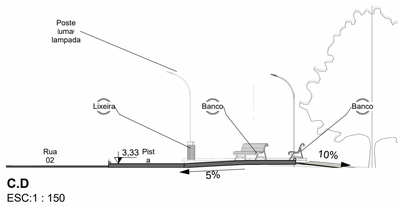


C.D
ESC:1 : 150

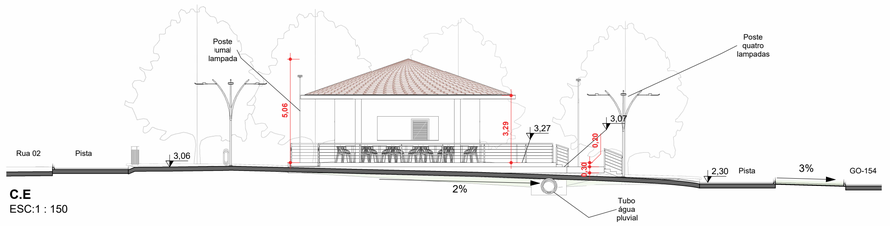


C.E
ESC:1 : 150

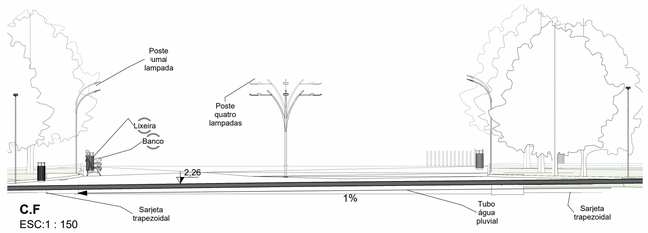

C.F
ESC:1 : 150

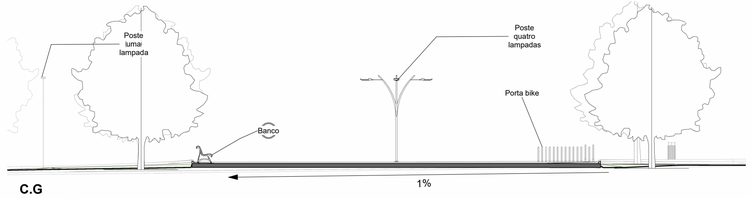


C.G
ESC:1 : 150

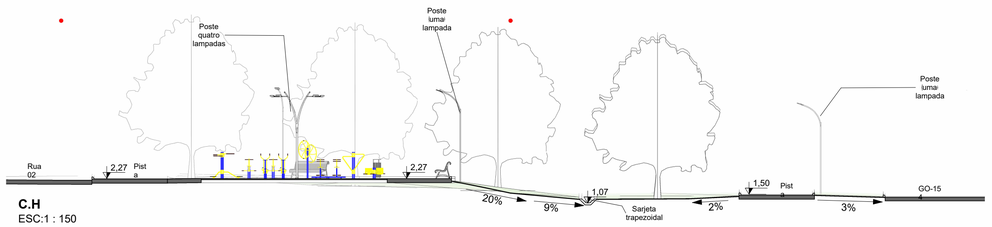


C.H
ESC:1 : 150




C.I
ESC:1 : 150

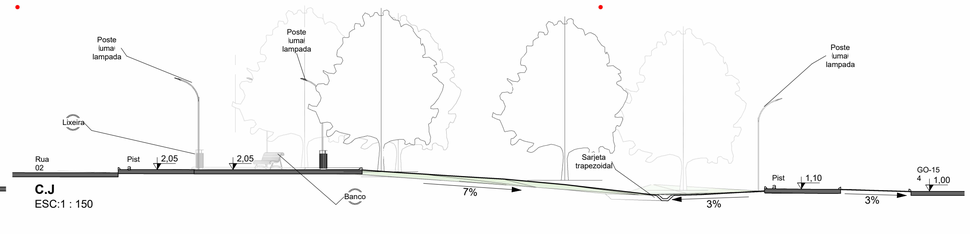

C.J
ESC:1 : 150

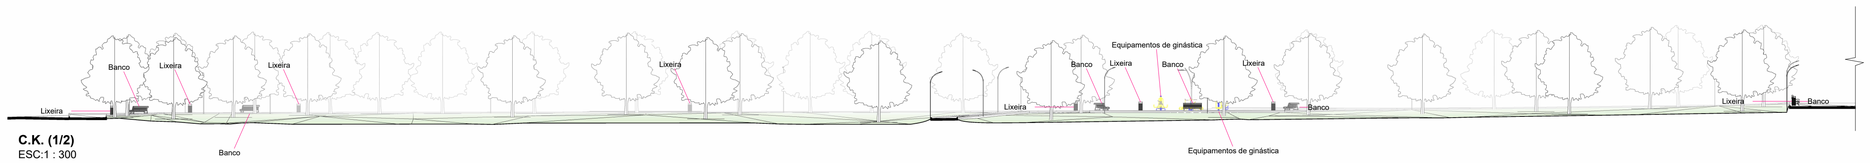

C.K. (1/2)
ESC:1 : 300

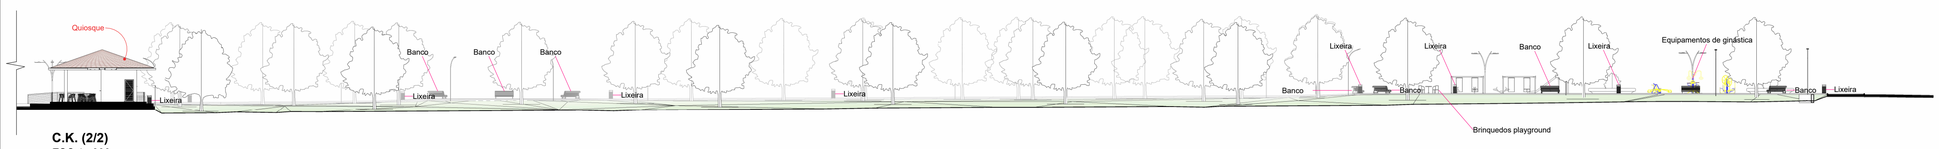

C.K. (2/2)
ESC:1 : 300

APROVAÇÃO

PROJETO DE REFORMA E REVITALIZAÇÃO DA PISTA DE CAMINHADA

ENDEREÇO: AV. GOIÁS, CONJUNTO HABITACIONAL TRÊS PODERES, ITAGUARI-GO CEP: 76650-000.

NÚMERO DE PAVIMENTOS: 01

PROPRIETÁRIO: CENTRO UNIVERSITÁRIO ALVES FARIA

AUTOR DO PROJETO: GUSTAVO HENRIQUE DE OLIVEIRA

PROFESSOR/ORIENTADOR: PROF. NIUSA PIMENTEL

10° PERÍODO

DESCRIÇÃO DOS PAVIMENTOS:

FOLHA 03 / 03

CONTEÚDO: Planta de implantação 2 Cortes

ÁREA DO TERRENO ORIGINAL:

ÁREA DO TERRENO PÓS DOAÇÃO:

ÁREA TOTAL DA CONSTRUÇÃO: 12.602,75 m²

ÍNDICE PAISAGISTICO: 7440,16 m² (59,03%)

DATA: 15/02/25

ARQUIVO: PROJETO TERMINAL DERGO

A1