



ELEVAÇÃO 01

ESC.: 1/75

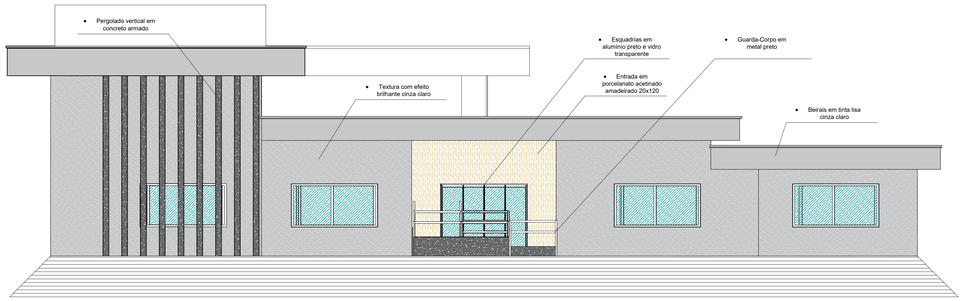


ELEVAÇÃO 02

ESC.: 1/75

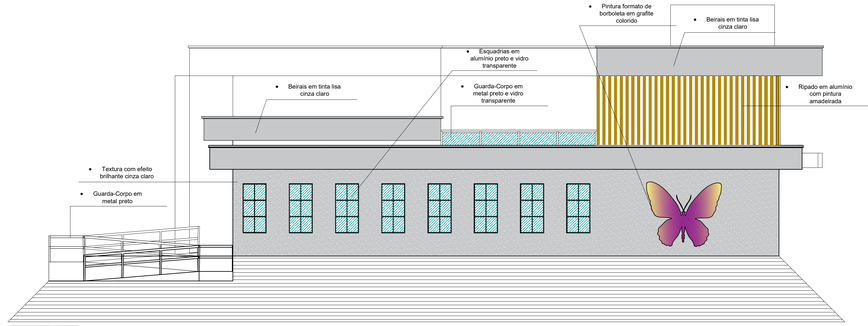


ELEVAÇÃO 03

ESC.: 1/75

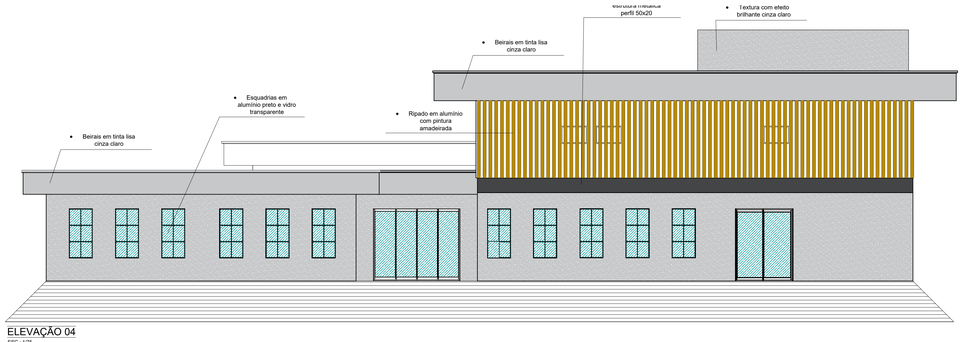


ELEVAÇÃO 04

ESC.: 1/75

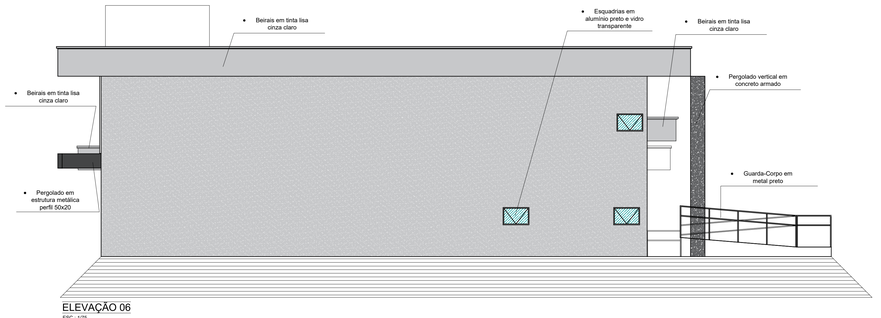

ELEVAÇÃO 06

ESC.: 1/75

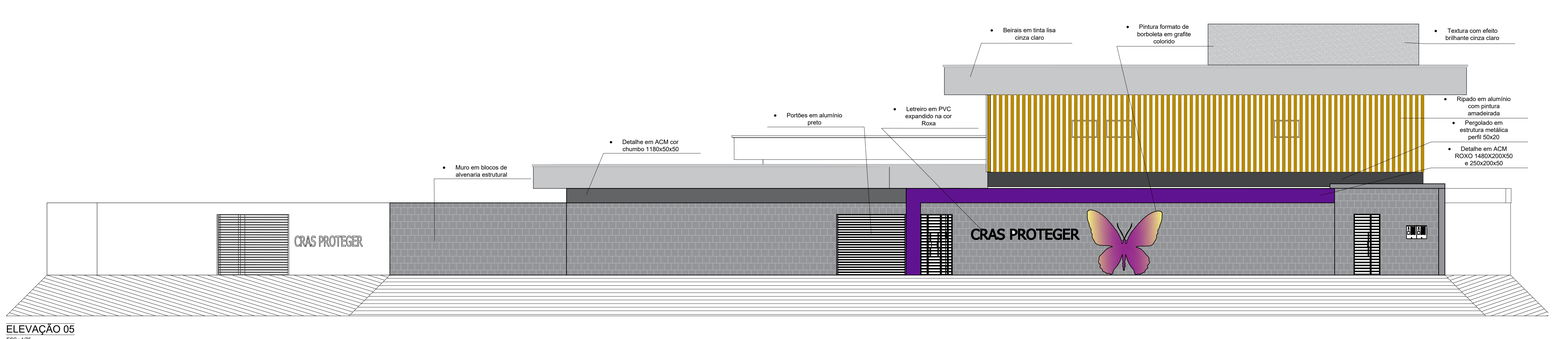

ELEVAÇÃO 05

ESC.: 1/75

APROVAÇÃO:

PROCESSO N.º .....

PREFEITURA DE GOIÂNIA
SECRETARIA MUNICIPAL DE PLANEJAMENTO URBANO E HABITAÇAO-SEPLANH
DIRETORIA DE ANÁLISE E APROVAÇÃO DE PROJETOS

APROVADO

EM ...../...../.....

PROJETO TCC DE ARQUITETURA
APROVAÇÃO DE PROJETOS

Endereço:
AVENIDA FONTE NOVA COM AVENIDA LÚCIO REBELO COM RUA JORDELINA S. MELO, ÁREA PÚBLICA MUNICIPAL 01, LOTE APM 01-A, RESIDENCIAL BARRAVENTO, GOIÂNIA - GO.

USO INSTITUCIONAL

CNAE: 8730-1/99 - Centro de Reabilitação Social com Alojamento
1 UNIDADE - 2 PAVTO

UNIVERSIDADE
UNIVERSIDADE ALVES FARIA
GRADUAÇÃO EM ARQUITETURA E URBANISMO

Autor do projeto
DISCENTE: GABRIELLA SANTIAGO DE CASTRO

DESCRIÇÃO DOS PAVTOS:
TÉRREO + 1º PAVIMENTO

CONTEÚDO:
- FACHADA 01
- FACHADA 02
- FACHADA 03
- FACHADA 04
- FACHADA 05
- FACHADA 06

ÁREA DO TERRENO ORIGINAL:
1.422,33 m²

ÁREA TOTAL DA CONSTRUÇÃO
648,53 m²

I.P.	326,15 m²	Cobertura Vegetal Permeável (22,93%)
	59,66 m²	Microareas (4,19%)
	385,81 m²	I.P. TOTAL (27,12%)

C.C.A.P.	5,28 m²	02	Nº DE CAIXAS

FOLHA
4/5

DATA:
29/05/2024

DESENHO
GABRIELLA CASTRO