
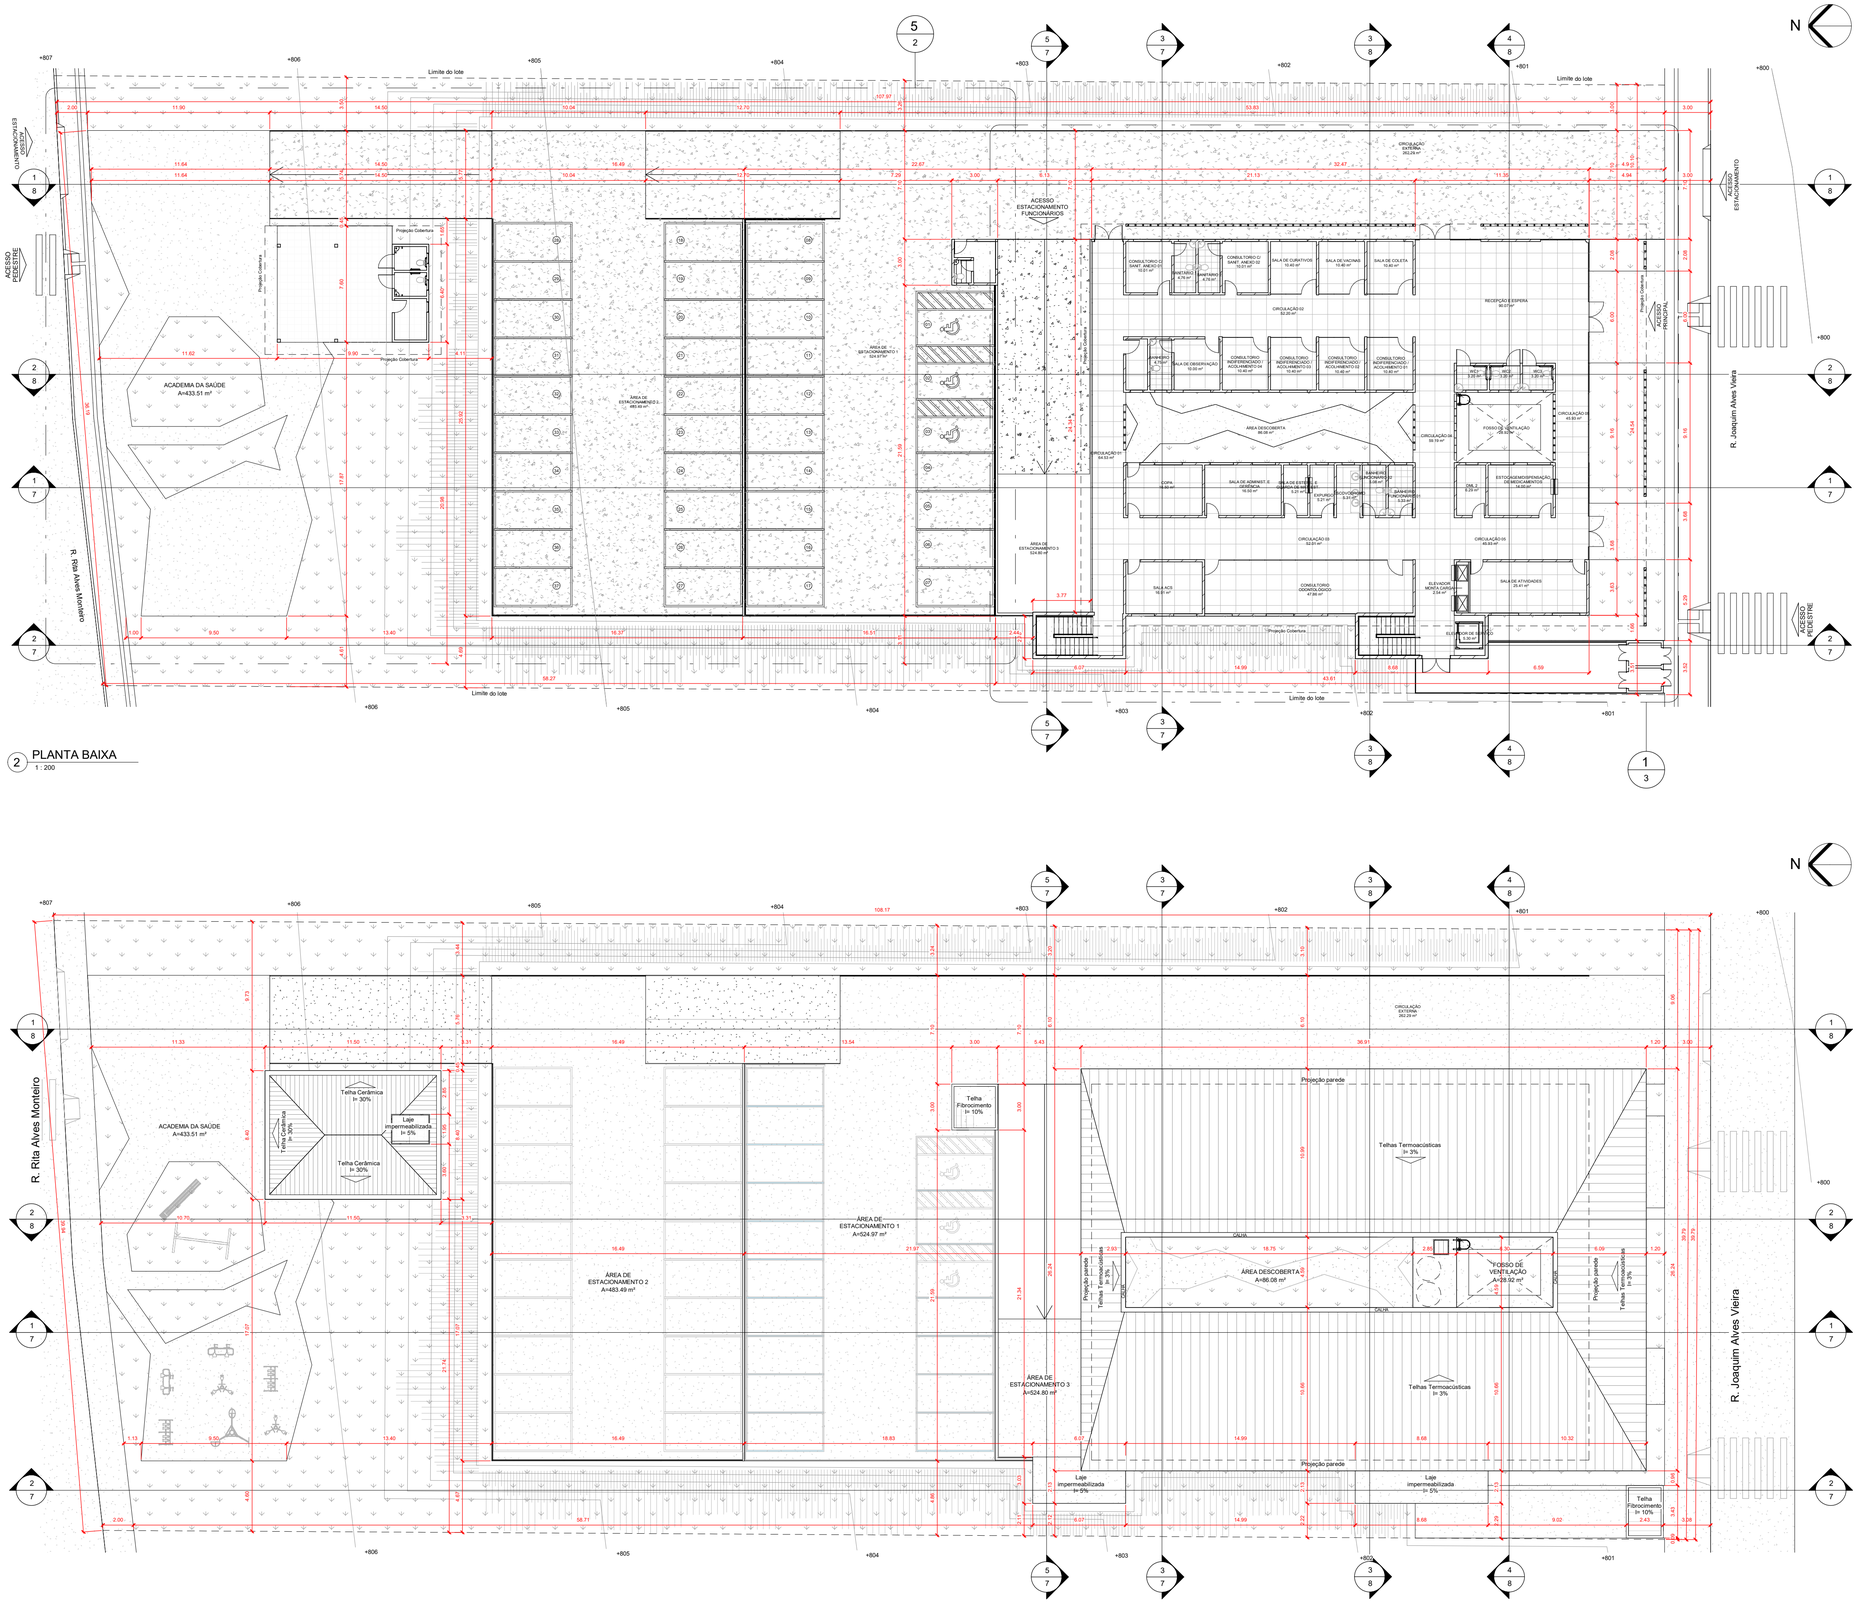


2 PLANTA BAIXA
1 : 200

3 PLANTA COBERTURA
1 : 200

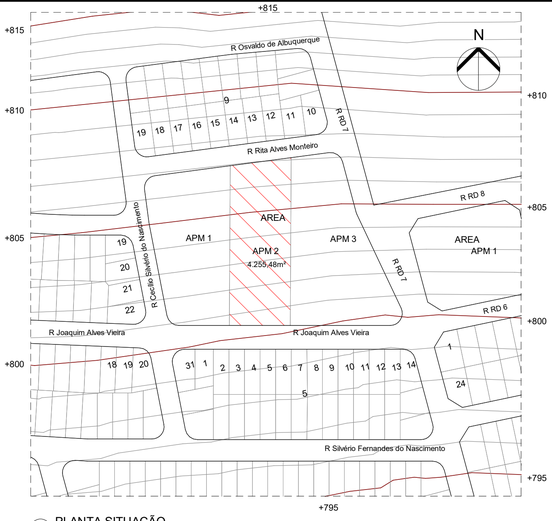

1 PLANTA SITUAÇÃO
1 : 300

TABELA DE JANELA

MODELO	QTDE.	ALTURA	ALT. PEITORIL	LARGURA	MATERIAL	TIPO
G1	2	1.50	1.20	1.00	Alumínio e Vidro	Guichê Fixo
G2	4	1.50	1.20	1.00	Alumínio e Vidro	Guichê Fixo
J1	24	0.60	1.50		Alumínio e Vidro	Basculante
J2	1	0.80	1.30	1.20	Alumínio e Vidro	Máximo Ar
J3	8	0.80	1.30	1.50	Alumínio e Vidro	Alumínio
J4	17	0.80	1.30	1.80	Alumínio e Vidro	Máximo Ar
J5	3	0.50	-0.13	0.70	Alumínio e Vidro	Máximo Ar

TABELA DE PORTA

MODELO	QTDE.	ALTURA	LARGURA	MATERIAL	TIPO
P1	19	2.10	0.80	Madeira	Abrir 1 Folha
P2	11	2.10	0.90	Madeira	Abrir 1 Folha
P3	1	2.10	0.70	Madeira	Abrir 1 Folha
P4	3	2.40	1.97	Vidro Incolor Jateado	Porta de Correr 2 Folhas
P5	3	2.10	1.80	Madeira	Abrir 2 Folhas
P6	4	2.10	1.00	Veneziana Metálica	Abrir 2 Folhas
P7	3	2.10	1.80	Madeira	Abrir 2 Folhas
P8	1	2.40	0.99	Vidro Incolor Jateado	Porta de Correr 1 Folha
P9	5	2.40	0.96	Vidro Incolor Jateado	Porta de Correr 1 Folha
P10	3	2.40	0.95	Vidro Incolor Jateado	Porta de Correr 1 Folha
P11	8	2.10	0.80	Madeira	Abrir 1 Folha Pivotante

NOTA 1: O SANITÁRIO ACESSÍVEL ATENDE À NBR9050/2020 QUANTO AO DIMENSIONAMENTO, POSICIONAMENTO E ALTURA DAS PEÇAS SANITÁRIAS E ACESSÓRIOS.
NOTA 2: O PASSEIO PÚBLICO ATENDERÁ ÀS LEGISLAÇÕES ESPECÍFICAS VIGENTES, BEM COMO À NBR 9050, 2020 E CORPO DE BOMBEIRO.

APROVAÇÃO:

PROC. N.º..... **PROJ. N.º**.....

PREFEITURA DE GOIÂNIA
SECRETARIA MUNICIPAL DE SAÚDE
DIRETORIA DE VIGILÂNCIA SANITÁRIA E AMBIENTAL
COORDENAÇÃO DE ANÁLISE E APROVAÇÃO DE PROJETOS ARQUITETÔNICOS

Projeto APROVADO, quanto a Fluxos e Setores

EM ...../...../.....

A DIRETORIA DE VIGILÂNCIA SANITÁRIA - SMS GOIÂNIA (GO) EXIGE, EM FISCALIZAÇÃO, O CUMPRIMENTO DE LEIS, NORMAS E PORTARIAS, SENDO ASSIM, APESAR DA APROVAÇÃO DOS FLUXOS E SETORES REALIZADO PELA COORDENAÇÃO DE ANÁLISE DE PROJETOS, FICO CIENTE QUE OCASIONALMENTE, PODERÁ SER NECESSÁRIA A REAVALIAÇÃO DO PROJETO E MEMORIAL DESCRITIVO CASO DURANTE AÇÃO FISCAL, SE CONSTATE QUE O ESTABELECIMENTO NÃO ESTEJA ATENDENDO ADEQUADAMENTE OS CRITÉRIOS DA NORMA.

ARQUITETURA - APROVAÇÃO

Endereço: Rua Joaquim Alves Vieira c/ Rua Rita Alves Monteiro, Qd. AREA Lt. APM 2, Parque Buritis, Goiânia - GO

UNIDADE BÁSICA DE SAÚDE – PORTE 3

2 Pavimentos

Proprietário
MATEUS FELIX GONÇALVES

Autor do projeto
MATEUS FELIX GONÇALVES

Responsável técnico
-

LOGOMARCA:

MATEUS FELIX
Arquitetura & Design

DESCRIÇÃO DOS PAVTOS:
TÉRREO

CONTEUDO:
PLANTA SITUAÇÃO
PLANTA BAIXA
PLANTA COBERTURA

ÁREA DO TERRENO ORIGINAL:
4.255,48m²

ÁREA TOTAL DA CONSTRUÇÃO:
992,85m²

ESCALA:
INDICADO


UNIDADE:
METROS

ARQUIVO:
TCC_2_UBS_MOBULAR_VERSÃO_FINAL


FOLHA:
1/10

DATA:
10/06/2022


DESENHO:
MATEUS FELIX

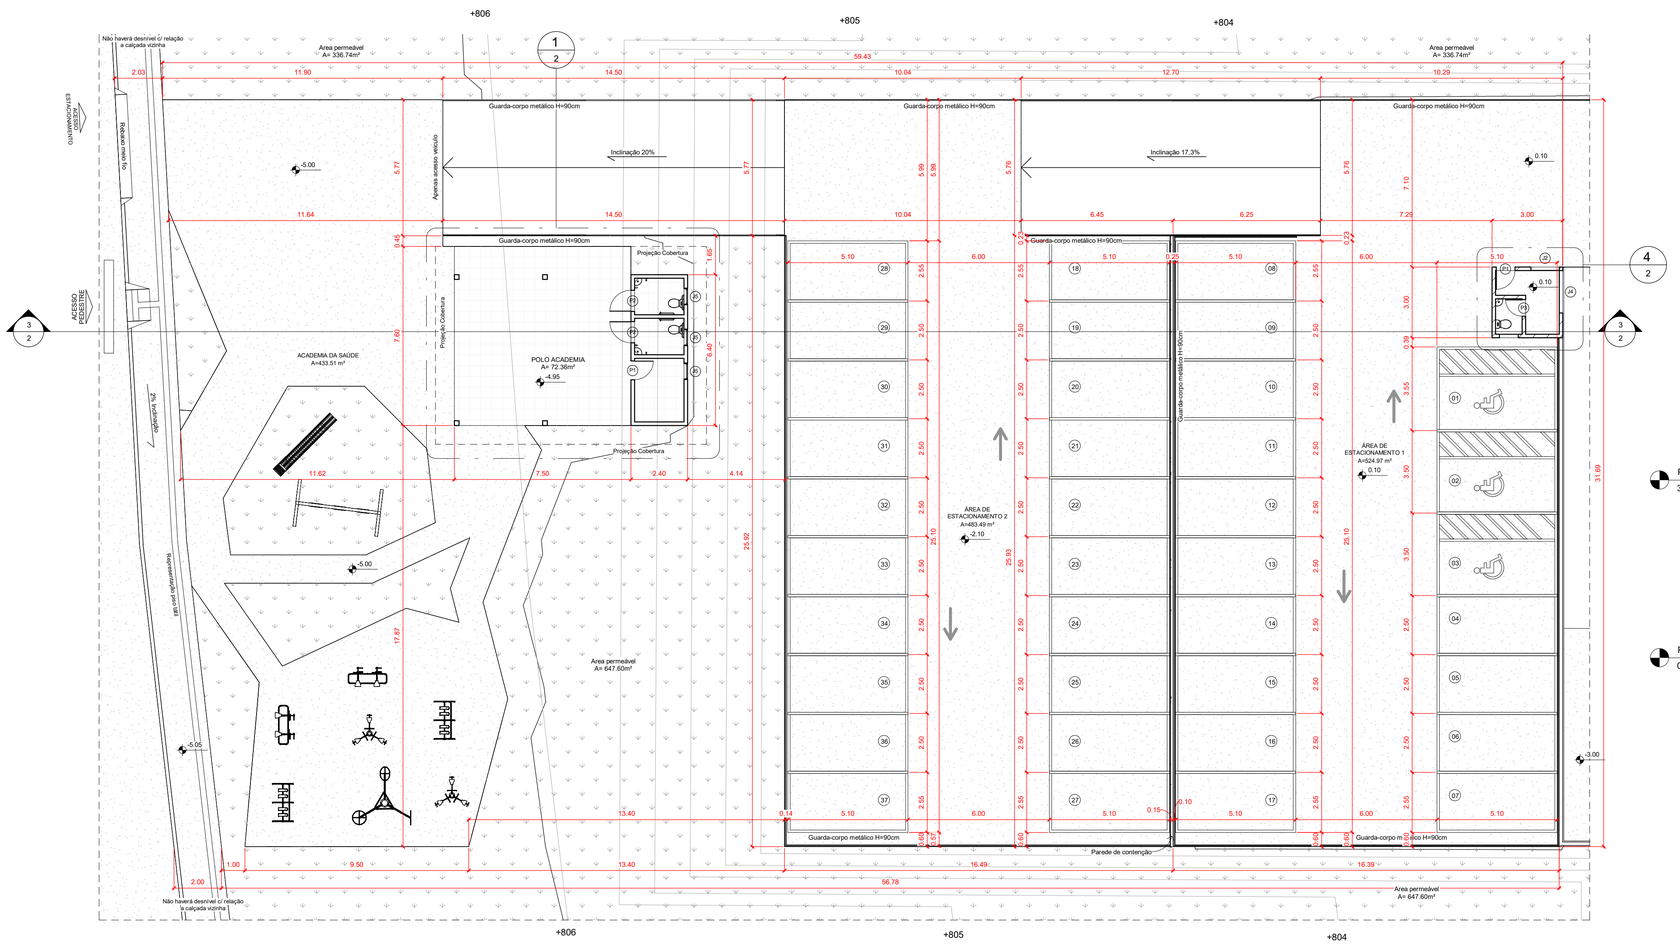


5 Planta Terreo Externo
1 : 130

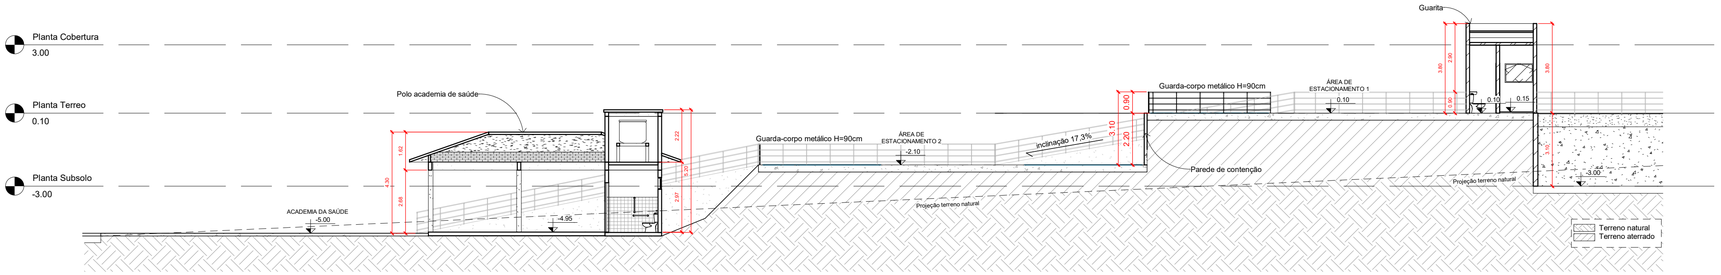


3 CORTE C
1 : 130

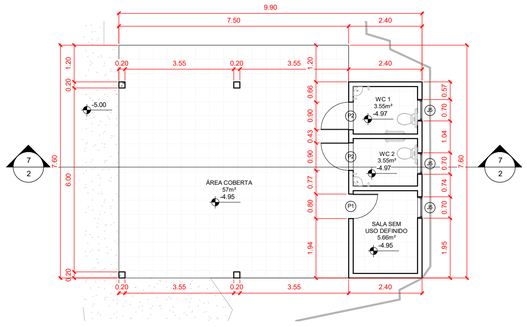


1 Chamada de detalhe - Polo_Terreo
1 : 100

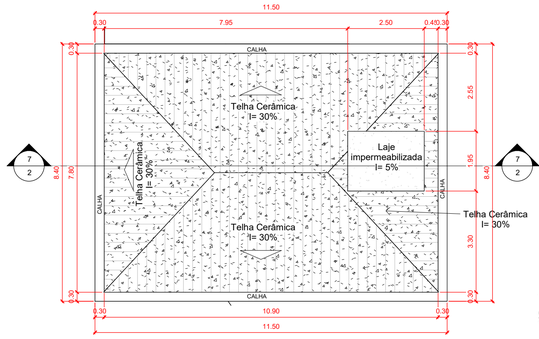


2 Chamada de detalhe - Polo_Cobertura
1 : 100

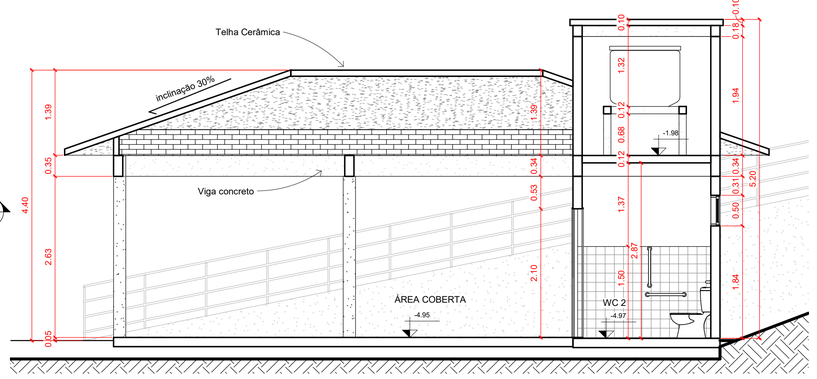


7 CORTE B
1 : 50

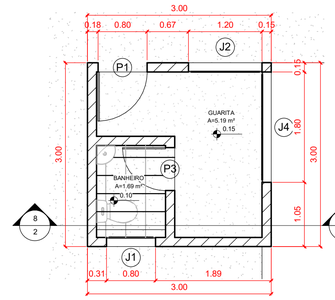

4 Chamada de detalhe - Guarita_Terreo
1 : 50

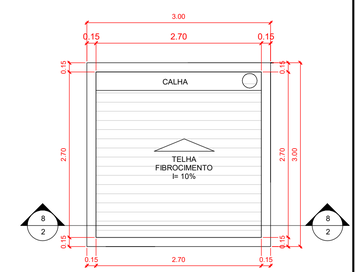

6 Chamada de detalhe - Guarita_Cobertura
1 : 50

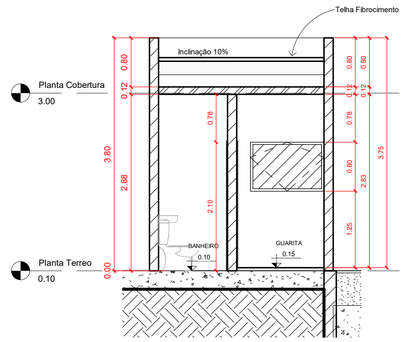

8 CORTE AA
1 : 50

CNAE - Atividade Médica Ambu- latorial com recursos para realização de exames complementares e similares
Área ocupada Acima de 5001 m² (Plano diretor, 2010)
Área costruida - 992,85m²

VAGAS	VAGAS ACESSIVEIS
V= 992,85/45	V= 22/5%
V= 22,06	V= 1,10
V= 22 vagas	V= 1 vaga

Obs: Foram adotadas para o projeto 64 vagas, sendo, 15 para motocicletas, 3 acessíveis, 34 uso público e 12 aos funcionários.

NOTA 1: O SANITÁRIO ACESSÍVEL ATENDE À NBR9050/2020 QUANTO AO DIMENSIONAMENTO, POSICIONAMENTO E ALTURA DAS PEÇAS SANITÁRIAS E ACESSÓRIOS.
NOTA 2: O PASSEIO PÚBLICO ATENDERÁ AS LEGISLAÇÕES ESPECÍFICAS VIGENTES, BEM COMO A NBR 9050, 2020 E CORPO DE BOMBEIRO.

APROVAÇÃO:

PROC. N.º..... **PROJ. N.º**.....

PREFEITURA DE GOIÂNIA
SECRETARIA MUNICIPAL DE SAÚDE
DIRETORIA DE VIGILÂNCIA SANITÁRIA E AMBIENTAL
COORDENAÇÃO DE ANÁLISE E APROVAÇÃO DE PROJETOS ARQUITETÔNICOS

Projeto APROVADO, quanto a Fluxos e Setores

EM ...../...../.....

A DIRETORIA DE VIGILÂNCIA SANITÁRIA - SMS GOIÂNIA (GO) EXIGE, EM FISCALIZAÇÃO, O CUMPRIMENTO DE LEIS, NORMAS E PORTARIAS. SENDO ASSIM, APESAR DA APROVAÇÃO DOS FLUXOS E SETORES REALIZADO PELA COORDENAÇÃO DE ANÁLISE DE PROJETOS, FICO CIENTE QUE OCASIONALMENTE, PODERÁ SER NECESSÁRIA A REAVALIAÇÃO DO PROJETO E MEMORIAL DESCRITIVO CASO DURANTE AÇÃO FISCAL, SE CONSTATE QUE O ESTABELECIMENTO NÃO ESTEJA ATENDENDO ADEQUADAMENTE OS CRITÉRIOS DA NORMA.

ARQUITETURA - APROVAÇÃO

Endereço: Rua Joaquim Alves Vieira c/ Rua Rita Alves Monteiro, Qd. AREA Lt. APM 2, Parque Buritis, Goiânia - GO

UNIDADE BÁSICA DE SAÚDE – PORTE 3

2 Pavimentos

Proprietário
MATEUS FELIX GONÇALVES

Autor do projeto
MATEUS FELIX GONÇALVES


Responsável técnico
-

LOGOMARCA:
MATEUS FELIX
Arquitetura & Design


DESCRIÇÃO DOS PAVTOS:
TÉRREO

CONTEUDO:
Planta Terreo Externo
Chamada de detalhe - Polo_Terreo
Chamada de detalhe - Polo_Cobertura
Chamada de detalhe - Guarita_Terreo
Chamada de detalhe - Guarita_Cobertura
CORTE AA
CORTE B
CORTE C


ÁREA DO TERRENO ORIGINAL: 4.255,48m²
ÁREA TOTAL DA CONSTRUÇÃO: 992,85m²
ESCALA: INDICADO
UNIDADE: METROS
ARQUIVO: TCC_2_UBS_MOBULAR_VERSÃO_FINAL
FOLHA: 2/10
DATA: 10/06/2022
DESENHO: MATEUS FELIX

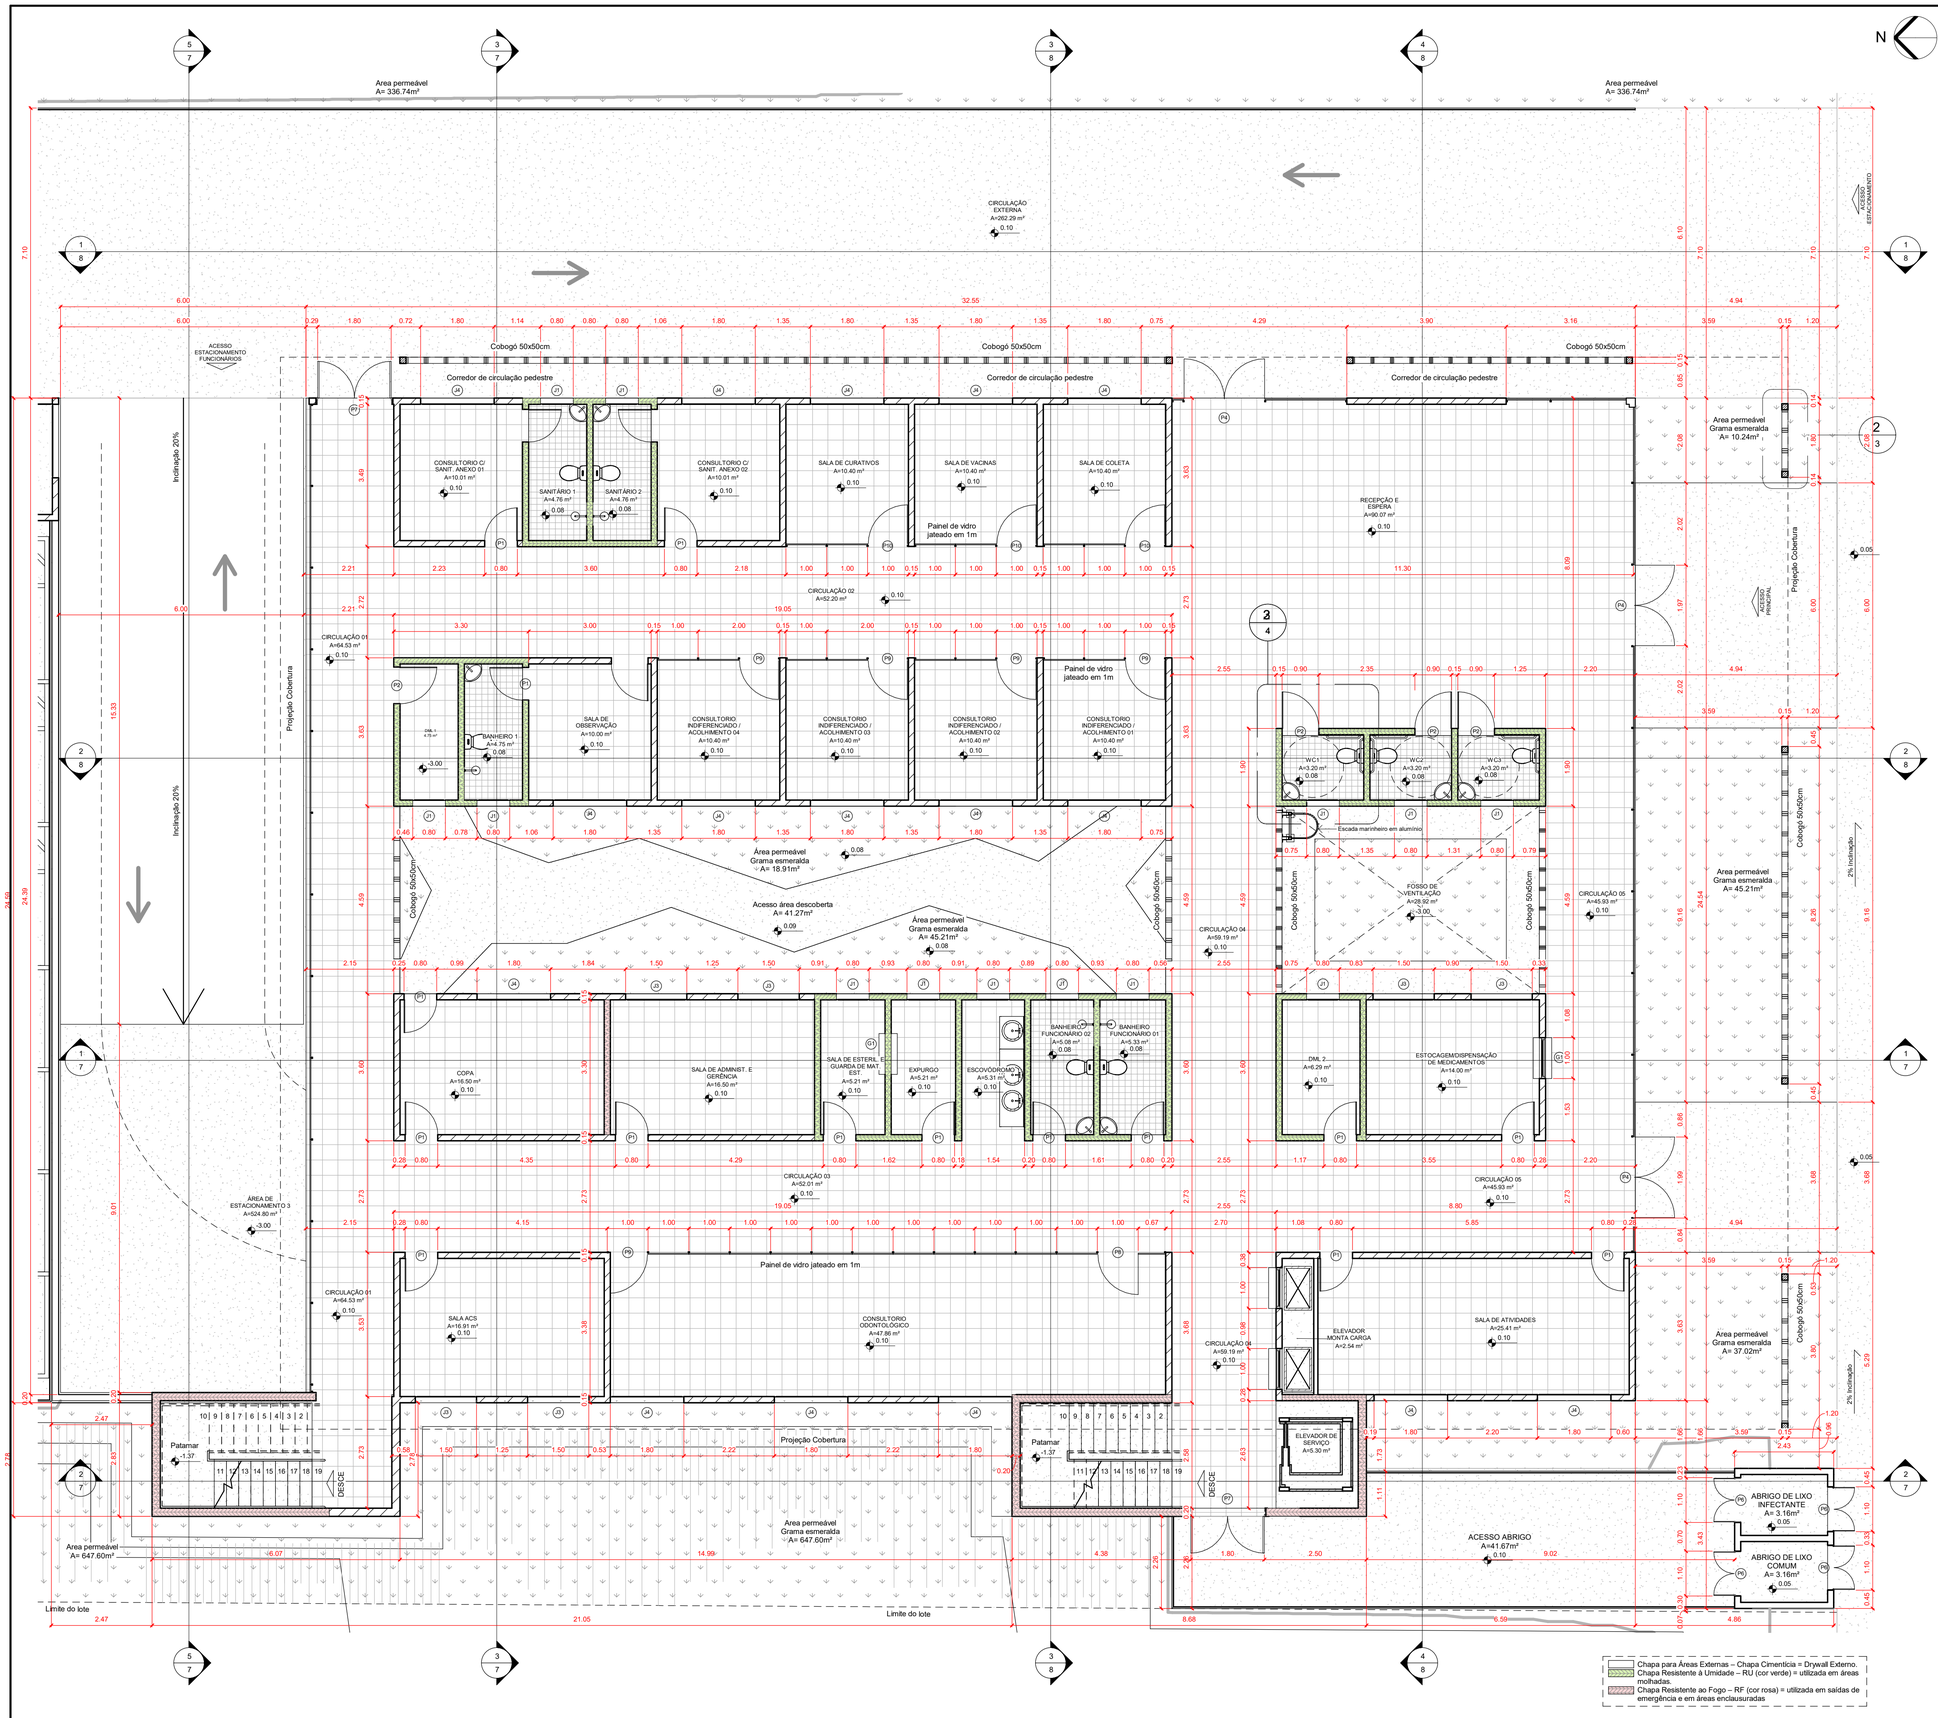

1 Planta Terreo UBS - Informação
1 : 75

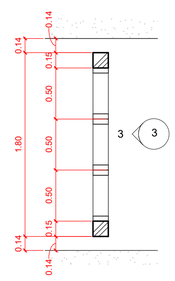

2 Chamada - Cobogó
1 : 30

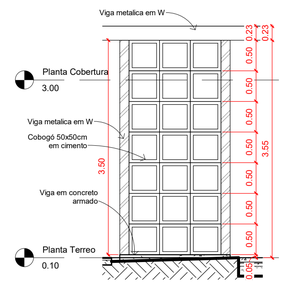

3 Elevação 1
1 : 50

TABELA DE PORTA

MODELO	QTDE.	ALTURA	LARGURA	MATERIAL	TIPO
P1	19	2.10	0.80	Madeira	Abrir 1 Folha
P2	11	2.10	0.90	Madeira	Abrir 1 Folha
P3	1	2.10	0.70	Madeira	Abrir 1 Folha
P4	3	2.40	1.97	Vidro Incolor Jateado	Porta de Correr 2 Folhas
P5	3	2.10	1.80	Madeira	Abrir 2 Folhas
P6	4	2.10	1.00	Veneziana Metálica	Abrir 2 Folhas
P7	3	2.10	1.80	Madeira	Abrir 2 Folhas
P8	1	2.40	0.99	Vidro Incolor Jateado	Porta de Correr 1 Folha
P9	5	2.40	0.96	Vidro Incolor Jateado	Porta de Correr 1 Folha
P10	3	2.40	0.95	Vidro Incolor Jateado	Porta de Correr 1 Folha
P11	8	2.10	0.80	Madeira	Abrir 1 Folha Pivotante

TABELA DE JANELA

MODELO	QTDE.	ALTURA	ALT. PEITORIL	LARGURA	MATERIAL	TIPO
G1	2	1.50	1.20	1.00	Alumínio e Vidro	Guichê Fixo
G2	4	1.50	1.20	1.00	Alumínio e Vidro	Guichê Fixo
J1	24	0.60	1.50		Alumínio e Vidro	Basculante
J2	1	0.80	1.30	1.20	Alumínio e Vidro	Máximo Ar
J3	8	0.80	1.30	1.50	Alumínio e Vidro	Alumínio
J4	17	0.80	1.30	1.80	Alumínio e Vidro	Máximo Ar
J5	3	0.50	-0.13	0.70	Alumínio e Vidro	Máximo Ar

NOTA 1: O SANITÁRIO ACESSÍVEL ATENDE À NBR9050/2020 QUANTO AO DIMENSIONAMENTO, POSICIONAMENTO E ALTURA DAS PEÇAS SANITÁRIAS E ACESSÓRIOS.
NOTA 2: O PASSEIO PÚBLICO ATENDERÁ AS LEGISLAÇÕES ESPECÍFICAS VIGENTES, BEM COMO A NBR 9050, 2020 E CORPO DE BOMBEIRO.

APROVAÇÃO:

PROC. N.º..... **PROJ. N.º**.....

PREFEITURA DE GOIÂNIA
SECRETARIA MUNICIPAL DE SAÚDE
DIRETORIA DE VIGILÂNCIA SANITÁRIA E AMBIENTAL
COORDENAÇÃO DE ANÁLISE E APROVAÇÃO DE PROJETOS ARQUITETÔNICOS

Projeto APROVADO, quanto a Fluxos e Setores

EM ...../...../.....

A DIRETORIA DE VIGILÂNCIA SANITÁRIA - SMS GOIÂNIA (GO) EXIGE, EM FISCALIZAÇÃO, O CUMPRIMENTO DE LEIS, NORMAS E PORTARIAS. SENDO ASSIM, APESAR DA APROVAÇÃO DOS FLUXOS E SETORES REALIZADO PELA COORDENAÇÃO DE ANÁLISE DE PROJETOS, FICO CIENTE QUE OCASIONALMENTE, PODERÁ SER NECESSÁRIA A REAVALIAÇÃO DO PROJETO E MEMORIAL DESCRITIVO CASO DURANTE AÇÃO FISCAL, SE CONSTATE QUE O ESTABELECIMENTO NÃO ESTEJA ATENDENDO ADEQUADAMENTE OS CRITÉRIOS DA NORMA.

ARQUITETURA - APROVAÇÃO

Endereço: Rua Joaquim Alves Vieira c/ Rua Rita Alves Monteiro, Qd. AREA Lt. APM 2, Parque Buritis, Goiânia - GO

UNIDADE BÁSICA DE SAÚDE – PORTE 3

2 Pavimentos

Proprietário
MATEUS FELIX GONÇALVES

Autor do projeto
MATEUS FELIX GONÇALVES

Responsável técnico
-

LOGOMARCA:

MATEUS FELIX
Arquitetura & Design

DESCRIÇÃO DOS PAVTOS:
TÉRREO

CONTEUDO:
Planta Terreo UBS - Informação
Chamada - Cobogó
Elevação 1

ÁREA DO TERRENO ORIGINAL:
4.255,48m²

ÁREA TOTAL DA CONSTRUÇÃO:
992,85m²

ESCALA:
INDICADO


UNIDADE:
METROS

ARQUIVO:
TCC_2_UBS_MOBULAR_VERSÃO_FINAL


FOLHA:
3/10

DATA:
10/06/2022


DESENHO:
MATEUS FELIX

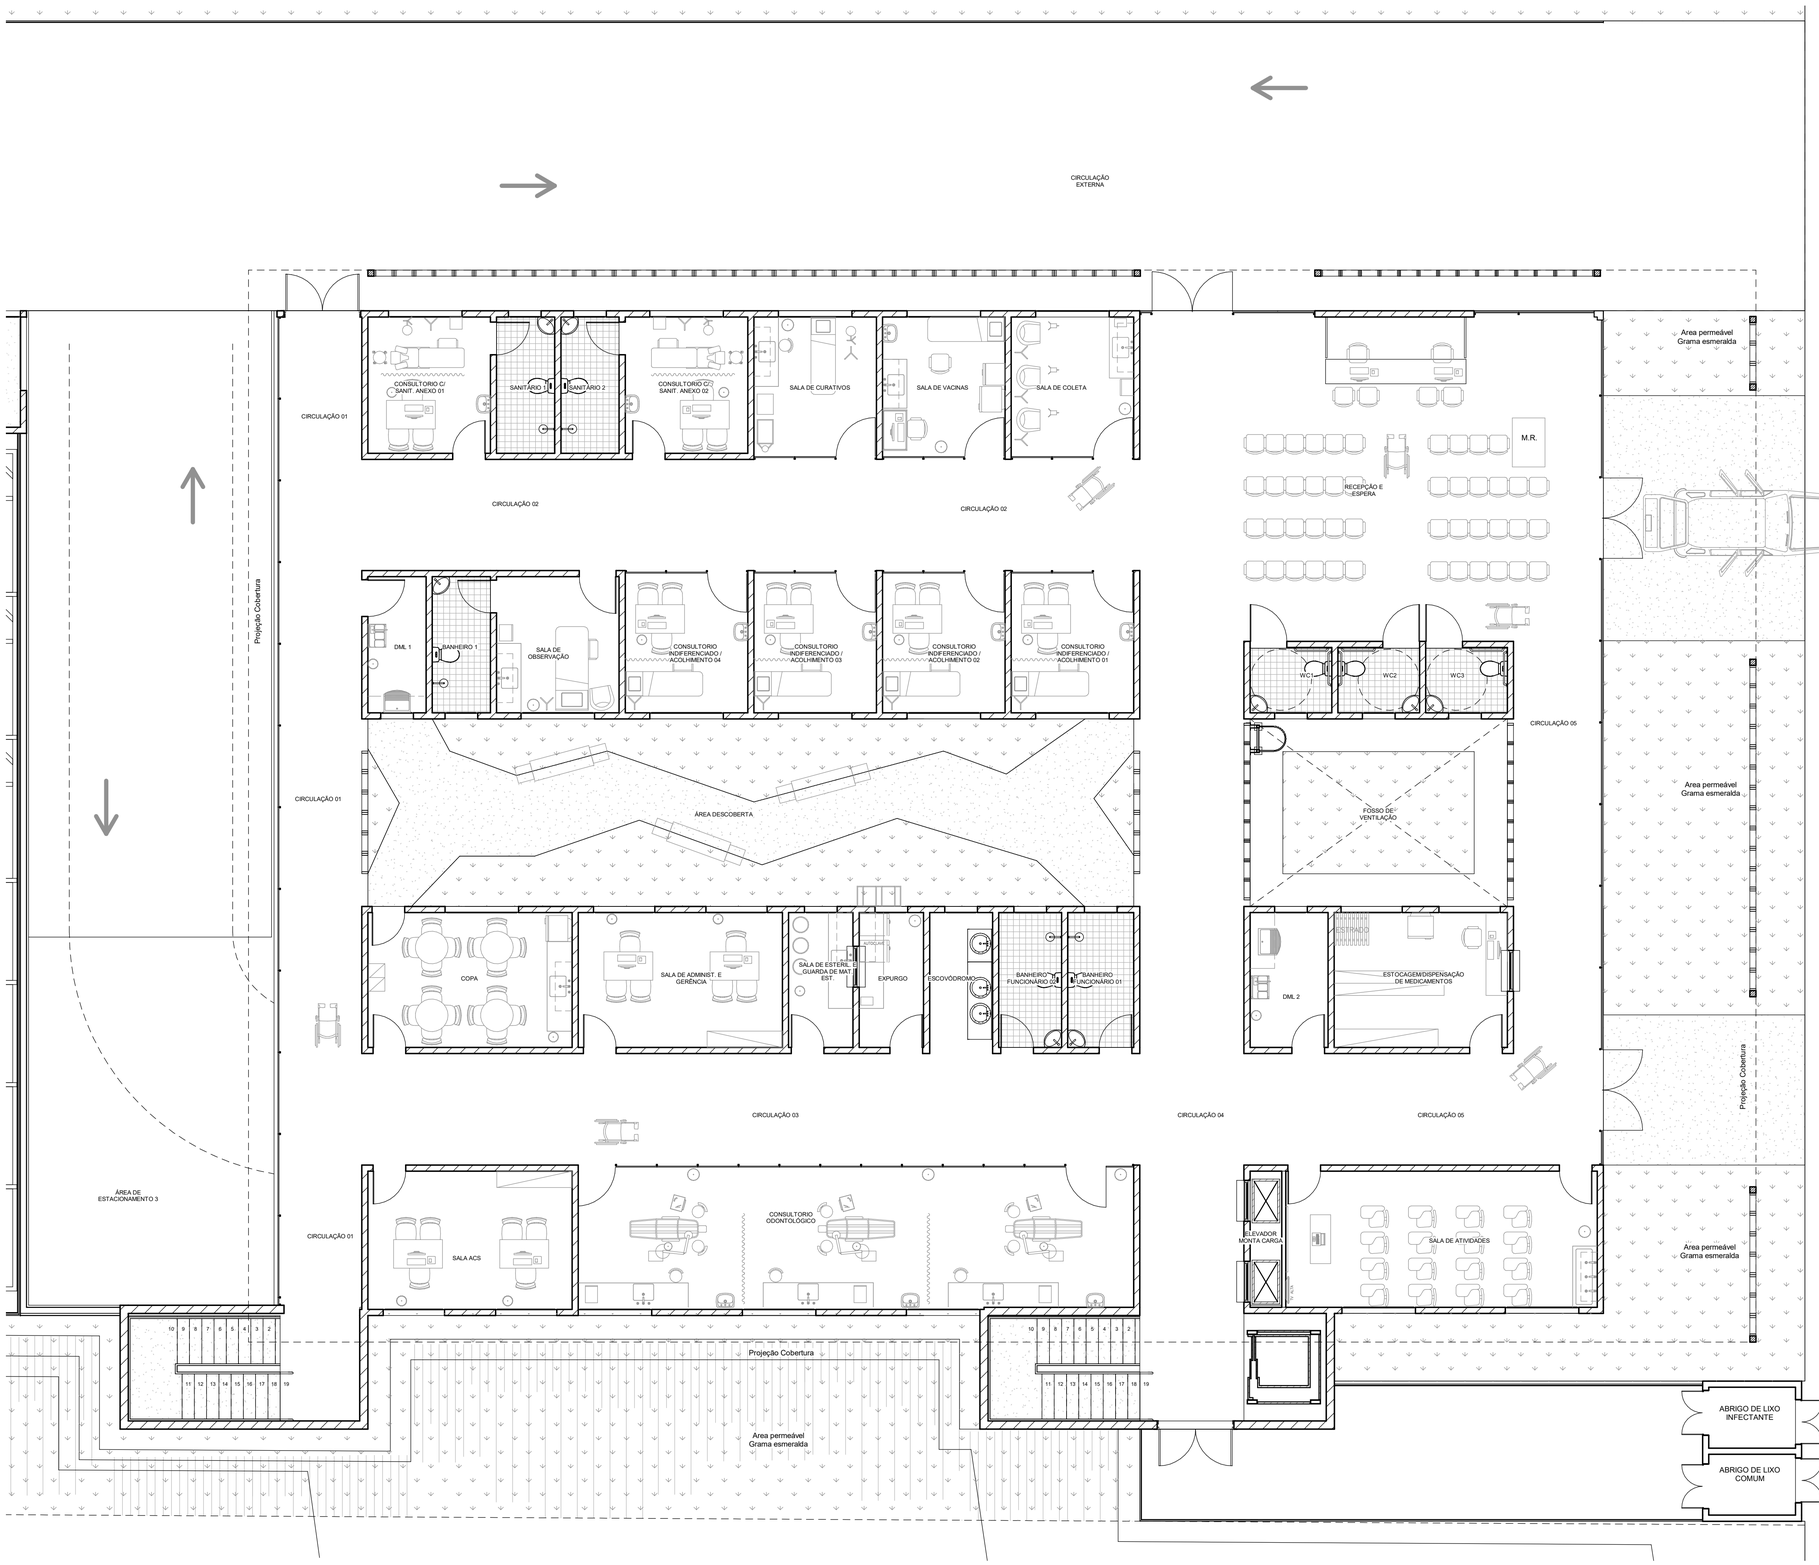

1 Planta Terreo UBS - Layout
1 : 75

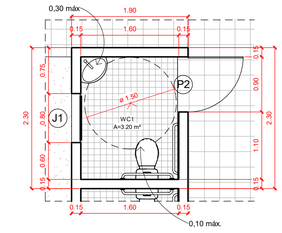

2 Chamada - Área de manobra
1 : 50

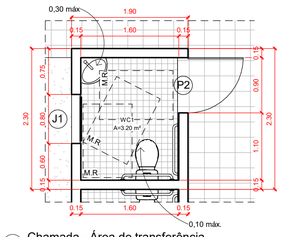

3 Chamada - Área de transferência
1 : 50

Obs: "A área de manobra pode utilizar no máximo 0,10 m sob a bacia sanitária e 0,30 m sob o lavatório, conforme Figuras 98 e 100" (NBR 9050,2020)

TABELA DE JANELA						
MODELO	QTDE.	ALTURA	ALT. PEITORIL	LARGURA	MATERIAL	TIPO
G1	2	1.50	1.20	1.00	Alumínio e Vidro	Guichê Fixo
G2	4	1.50	1.20	1.00	Alumínio e Vidro	Guichê Fixo
J1	24	0.60	1.50		Alumínio e Vidro	Basculante
J2	1	0.80	1.30	1.20	Alumínio e Vidro	Máximo Ar
J3	8	0.80	1.30	1.50	Alumínio e Vidro	Alumínio
J4	17	0.80	1.30	1.80	Alumínio e Vidro	Máximo Ar
J5	3	0.50	-0.13	0.70	Alumínio e Vidro	Máximo Ar

TABELA DE PORTA					
MODELO	QTDE.	ALTURA	LARGURA	MATERIAL	TIPO
P1	19	2.10	0.80	Madeira	Abrir 1 Folha
P2	11	2.10	0.90	Madeira	Abrir 1 Folha
P3	1	2.10	0.70	Madeira	Abrir 1 Folha
P4	3	2.40	1.97	Vidro Incolor Jateado	Porta de Correr 2 Folhas
P5	3	2.10	1.80	Madeira	Abrir 2 Folhas
P6	4	2.10	1.00	Veneziana Metálica	Abrir 2 Folhas
P7	3	2.10	1.80	Madeira	Abrir 2 Folhas
P8	1	2.40	0.99	Vidro Incolor Jateado	Porta de Correr 1 Folha
P9	5	2.40	0.96	Vidro Incolor Jateado	Porta de Correr 1 Folha
P10	3	2.40	0.95	Vidro Incolor Jateado	Porta de Correr 1 Folha
P11	8	2.10	0.80	Madeira	Abrir 1 Folha Pivotante

NOTA 1: O SANITÁRIO ACESSÍVEL ATENDE À NBR9050/2020 QUANTO AO DIMENSIONAMENTO, POSICIONAMENTO E ALTURA DAS PEÇAS SANITÁRIAS E ACESSÓRIOS.
NOTA 2: O PASSEIO PÚBLICO ATENDERÁ AS LEGISLAÇÕES ESPECÍFICAS VIGENTES, BEM COMO À NBR 9050, 2020 E CORPO DE BOMBEIRO.

APROVAÇÃO:

PROC. N.º..... **PROJ. N.º**.....

PREFEITURA DE GOIÂNIA
SECRETARIA MUNICIPAL DE SAÚDE
DIRETORIA DE VIGILÂNCIA SANITÁRIA E AMBIENTAL
COORDENAÇÃO DE ANÁLISE E APROVAÇÃO DE PROJETOS ARQUITETÔNICOS
Projeto APROVADO, quanto a Fluxos e Setores

EM ...../...../.....

A DIRETORIA DE VIGILÂNCIA SANITÁRIA - SMS GOIÂNIA (GO) EXIGE, EM FISCALIZAÇÃO, O CUMPRIMENTO DE LEIS, NORMAS E PORTARIAS, SENDO ASSIM, APESAR DA APROVAÇÃO DOS FLUXOS E SETORES REALIZADO PELA COORDENAÇÃO DE ANÁLISE DE PROJETOS, FICO CIENTE QUE OCASIONALMENTE, PODERÁ SER NECESSÁRIA A REAVALIAÇÃO DO PROJETO E MEMORIAL DESCRITIVO CASO DURANTE AÇÃO FISCAL, SE CONSTATE QUE O ESTABELECIMENTO NÃO ESTEJA ATENDENDO ADEQUADAMENTE OS CRITÉRIOS DA NORMA.

ARQUITETURA - APROVAÇÃO

Endereço: Rua Joaquim Alves Vieira c/ Rua Rita Alves Monteiro, Qd. AREA Lt. APM 2, Parque Buritis, Goiânia - GO

UNIDADE BÁSICA DE SAÚDE – PORTE 3

2 Pavimentos

Proprietário
MATEUS FELIX GONÇALVES

Autor do projeto
MATEUS FELIX GONÇALVES

Responsável técnico
-

LOGOMARCA:
MATEUS FELIX
Arquitetura & Design

DESCRIÇÃO DOS PAVTOS:
TÉRREO

CONTEÚDO:
Planta Terreo UBS - Layout
Chamada - Área de manobra
Chamada - Área de transferência

ÁREA DO TERRENO ORIGINAL:
4.255,48m²

ÁREA TOTAL DA CONSTRUÇÃO:
992,85m²

ESCALA:
INDICADO


UNIDADE:
METROS

DATA:
10/06/2022

ARQUIVO:
TCC_2_UBS_MOBULAR_VERSÃO_FINAL

DESENHO:
MATEUS FELIX

FOLHA:
4/10

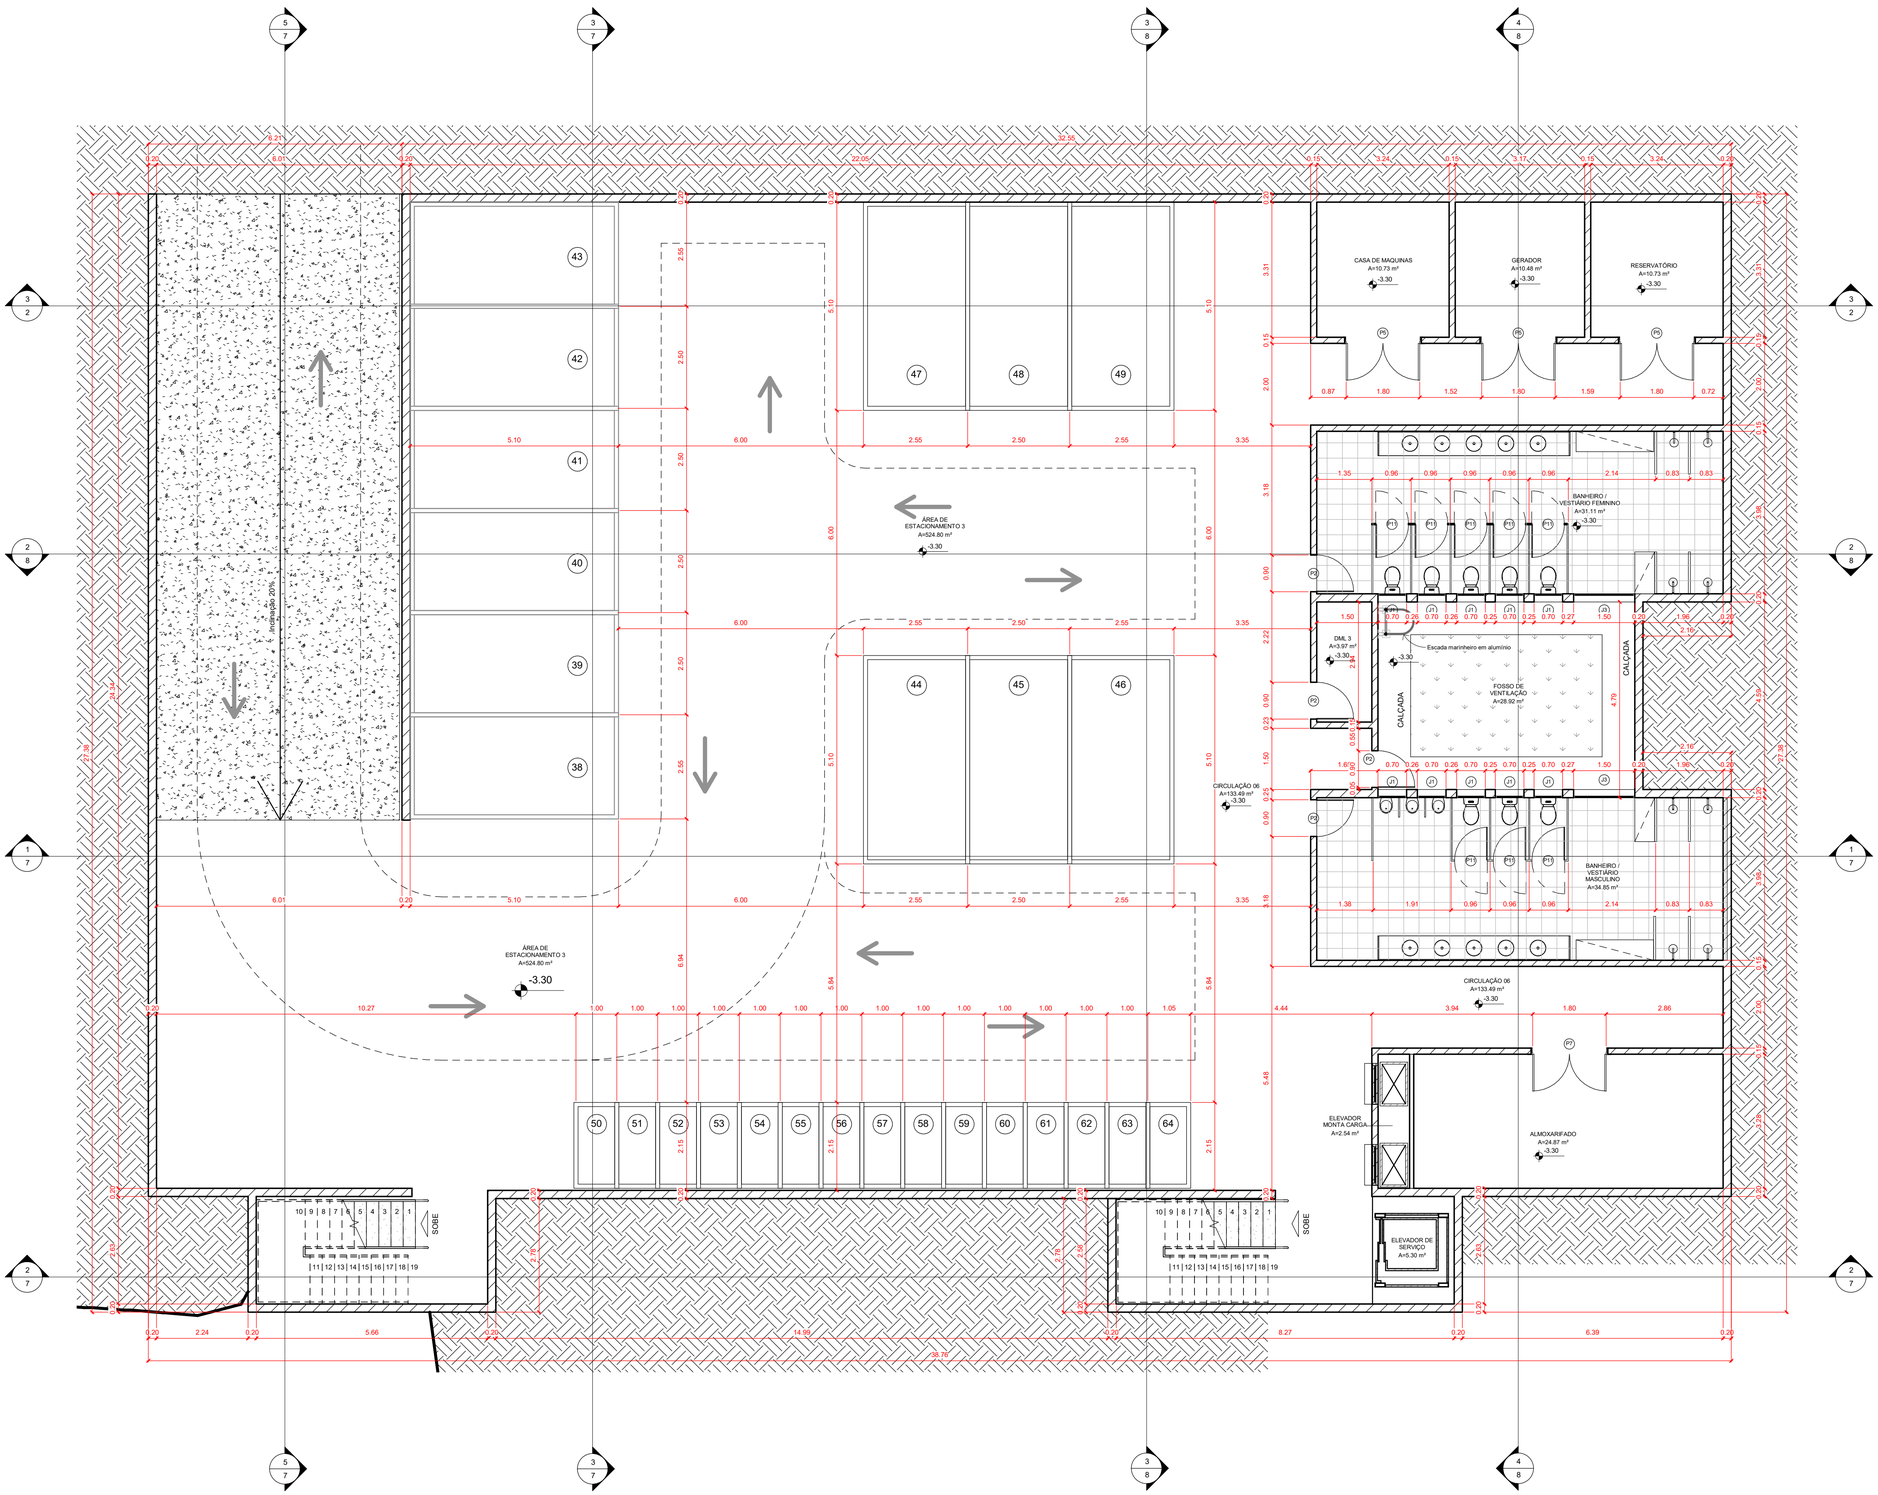

1 Planta Subsolo
1 : 75

CNAE - Atividade Médica Ambu- latorial com recursos para realização de exames complementares e similares
Área ocupada Acima de 5001 m² (Plano diretor, 2010)
Área costruida - 992,85m²

VAGAS	VAGAS ACESSIVEIS
V= 992,85/45	V= 22/5%
V= 22,06	V= 1,10
V= 22 vagas	V= 1 vaga

Obs: Foram adotadas para o projeto 64 vagas, sendo, 15 para motocicletas, 3 acessíveis, 34 uso público e 12 aos funcionários.

TABELA DE JANELA

MODELO	QTDE.	ALTURA	ALT. PEITORIL	LARGURA	MATERIAL	TIPO
G1	2	1.50	1.20	1.00	Alumínio e Vidro	Guichê Fixo
G2	4	1.50	1.20	1.00	Alumínio e Vidro	Guichê Fixo
J1	24	0.60	1.50		Alumínio e Vidro	Basculante
J2	1	0.80	1.30	1.20	Alumínio e Vidro	Máximo Ar
J3	8	0.80	1.30	1.50	Alumínio e Vidro	Alumínio
J4	17	0.80	1.30	1.80	Alumínio e Vidro	Máximo Ar
J5	3	0.50	-0.13	0.70	Alumínio e Vidro	Máximo Ar

TABELA DE PORTA

MODELO	QTDE.	ALTURA	LARGURA	MATERIAL	TIPO
P1	19	2.10	0.80	Madeira	Abrir 1 Folha
P2	11	2.10	0.90	Madeira	Abrir 1 Folha
P3	1	2.10	0.70	Madeira	Abrir 1 Folha
P4	3	2.40	1.97	Vidro Incolor Jateado	Porta de Correr 2 Folhas
P5	3	2.10	1.80	Madeira	Abrir 2 Folhas
P6	4	2.10	1.00	Veneziana Metálica	Abrir 2 Folhas
P7	3	2.10	1.80	Madeira	Abrir 2 Folhas
P8	1	2.40	0.99	Vidro Incolor Jateado	Porta de Correr 1 Folha
P9	5	2.40	0.96	Vidro Incolor Jateado	Porta de Correr 1 Folha
P10	3	2.40	0.95	Vidro Incolor Jateado	Porta de Correr 1 Folha
P11	8	2.10	0.80	Madeira	Abrir 1 Folha Pivotante

NOTA 1: O SANITÁRIO ACESSÍVEL ATENDE À NBR9050/2020 QUANTO AO DIMENSIONAMENTO, POSICIONAMENTO E ALTURA DAS PEÇAS SANITÁRIAS E ACESSÓRIOS.
NOTA 2: O PASSEIO PÚBLICO ATENDERÁ AS LEGISLAÇÕES ESPECÍFICAS VIGENTES, BEM COMO A NBR 9050, 2020 E CORPO DE BOMBEIRO.

APROVAÇÃO:

PROC. N.º.....**PROJ. N.º**:.....
PREFEITURA DE GOIÂNIA
SECRETARIA MUNICIPAL DE SAÚDE
DIRETORIA DE VIGILÂNCIA SANITÁRIA E AMBIENTAL
COORDENAÇÃO DE ANÁLISE E APROVAÇÃO DE PROJETOS ARQUITETÔNICOS
Projeto APROVADO, quanto a Fluxos e Setores
EM ...../...../.....
.....

A DIRETORIA DE VIGILÂNCIA SANITÁRIA - SMS GOIÂNIA (GO) EXIGE, EM FISCALIZAÇÃO, O CUMPRIMENTO DE LEIS, NORMAS E PORTARIAS, SENDO ASSIM, APESAR DA APROVAÇÃO DOS FLUXOS E SETORES REALIZADO PELA COORDENAÇÃO DE ANÁLISE DE PROJETOS, FICO CIENTE QUE OCASIONALMENTE, PODERÁ SER NECESSÁRIA A REAVALIAÇÃO DO PROJETO E MEMORIAL DESCRITIVO CASO DURANTE AÇÃO FISCAL, SE CONSTATE QUE O ESTABELECIMENTO NÃO ESTEJA ATENDENDO ADEQUADAMENTE OS CRITÉRIOS DA NORMA.

ARQUITETURA - APROVAÇÃO

Endereço: Rua Joaquim Alves Vieira c/ Rua Rita Alves Monteiro, Qd. AREA Lt. APM 2, Parque Buritis, Goiânia - GO

UNIDADE BÁSICA DE SAÚDE – PORTE 3

2 Pavimentos

Proprietário
MATEUS FELIX GONÇALVES


Autor do projeto
MATEUS FELIX GONÇALVES

Responsável técnico
-

LOGOMARCA:
MATEUS FELIX
Arquitetura & Design

DESCRIÇÃO DOS PAVTOS:
TÉRREO

CONTEUDO: Planta Subsolo	AREA DO TERRENO ORIGINAL: 4.255,48m²	FOLHA: 5/10
	AREA TOTAL DA CONSTRUÇÃO: 992,85m²	
	ESCALA: INDICADO	
	UNIDADE: METROS	DATA: 10/06/2022
	ARQUIVO: TCC_2_UBS_MOBULAR_VERSÃO_FINAL	DESENHO: MATEUS FELIX

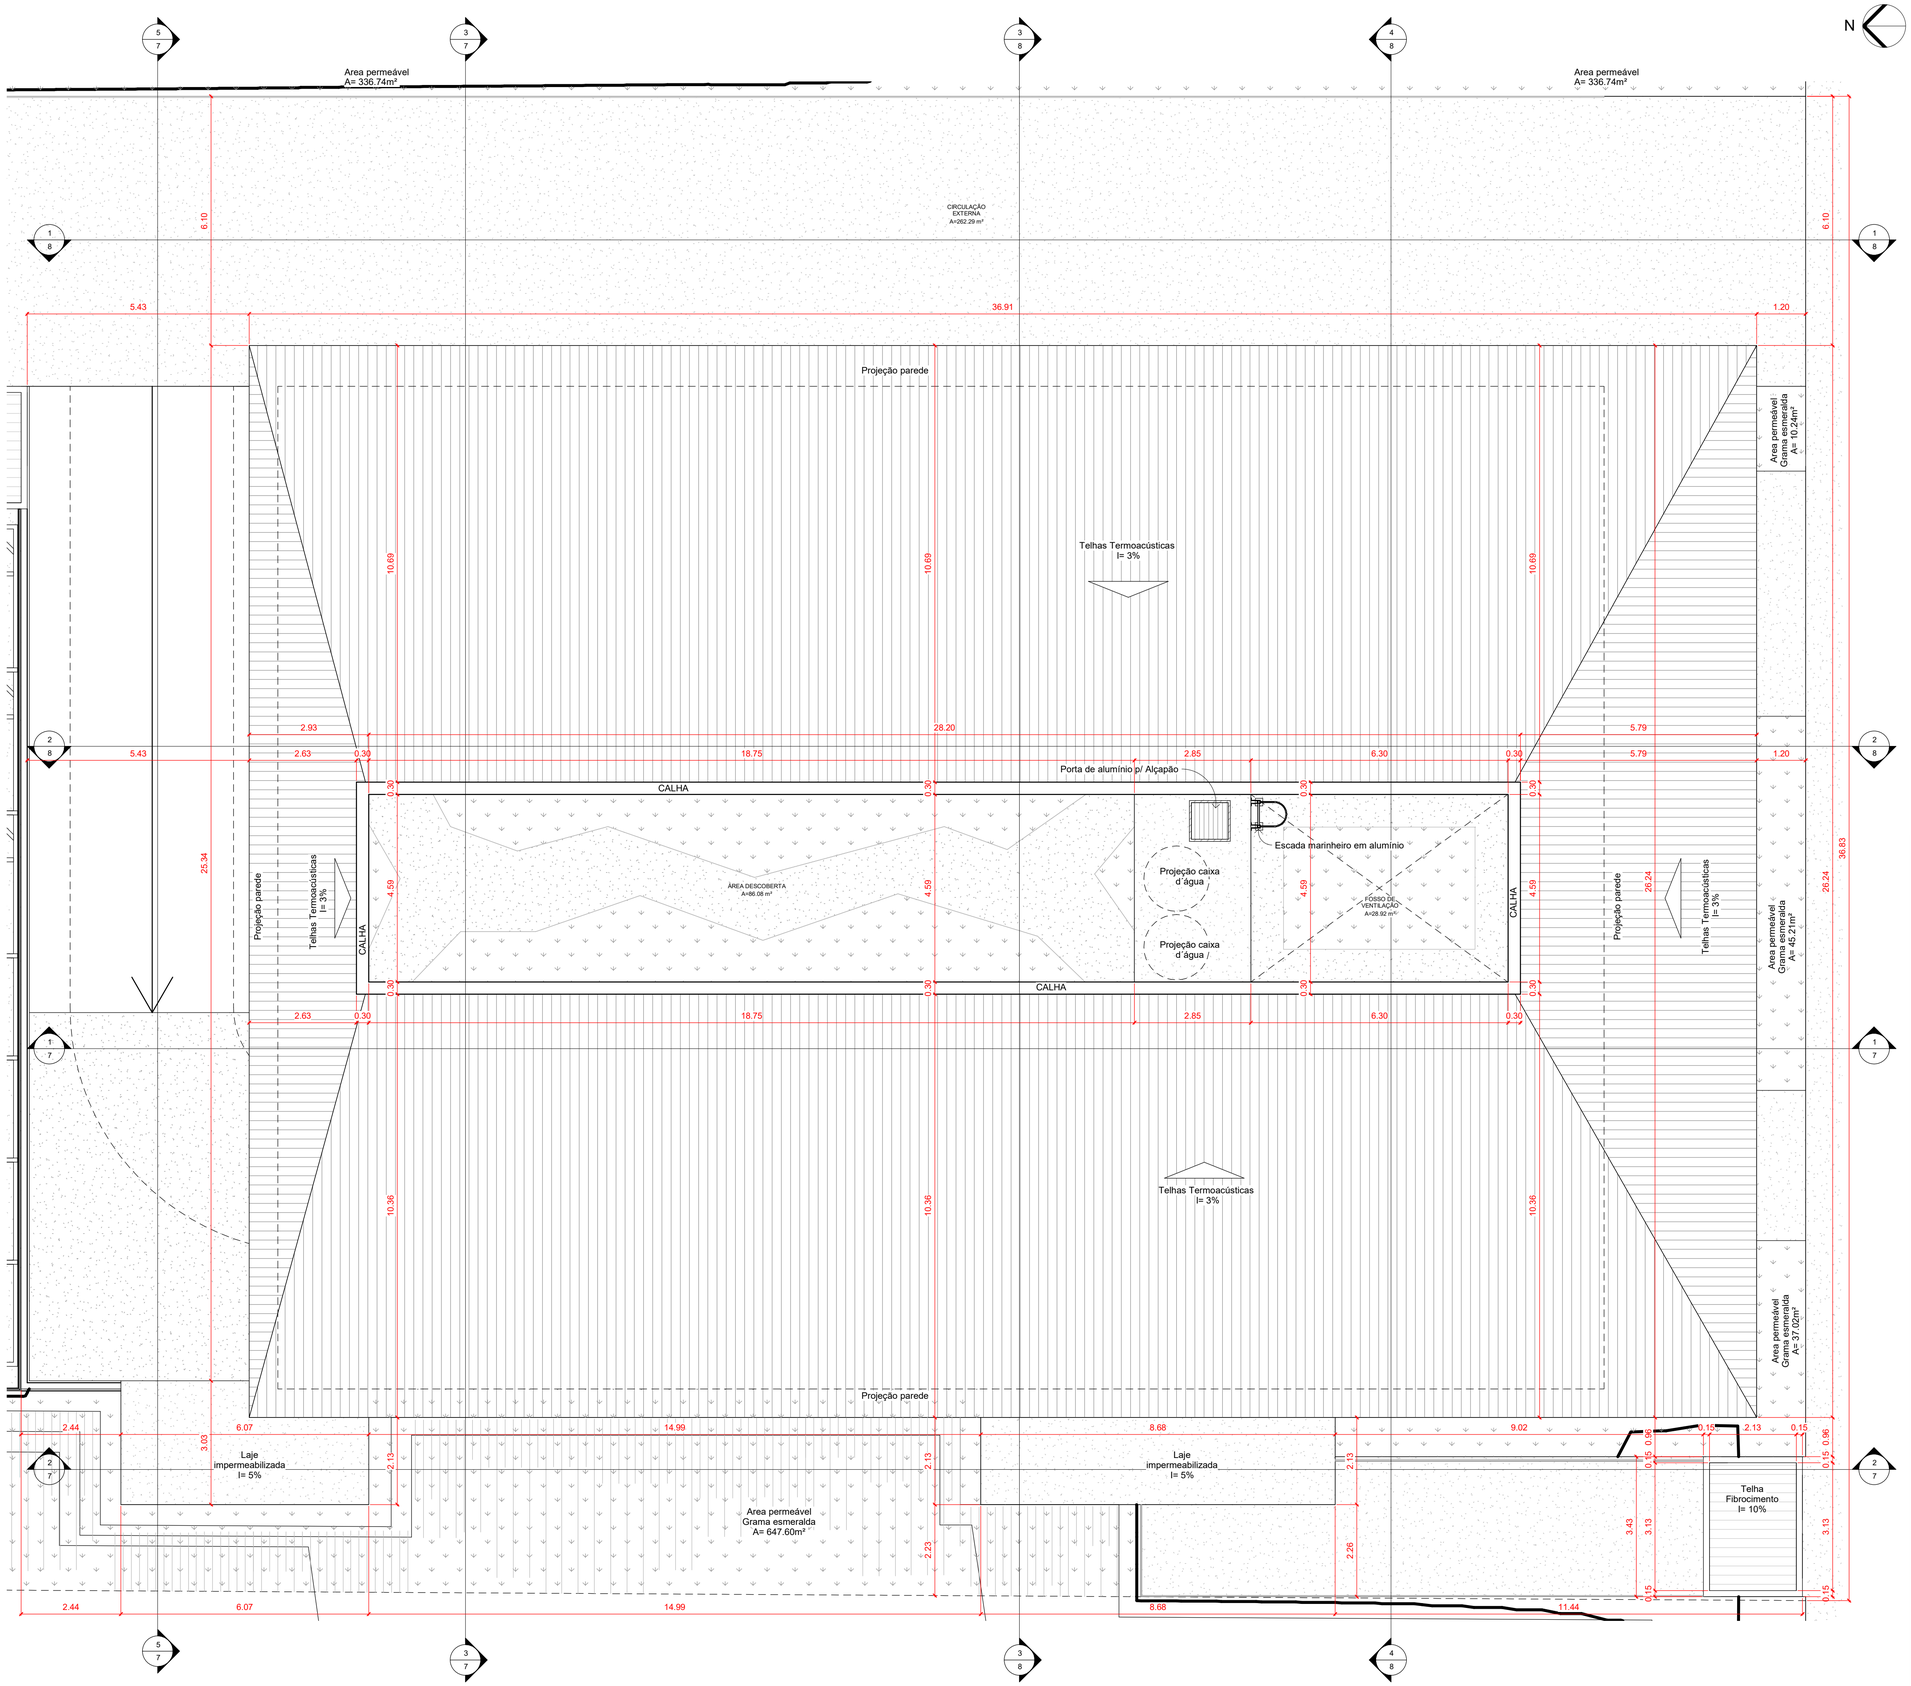

1 Planta Cobertura UBS
1 : 75

NOTA 1: O SANITÁRIO ACESSÍVEL ATENDE À NBR9050/2020 QUANTO AO DIMENSIONAMENTO, POSICIONAMENTO E ALTURA DAS PEÇAS SANITÁRIAS E ACESSÓRIOS.
NOTA 2: O PASSEIO PÚBLICO ATENDERÁ ÀS LEGISLAÇÕES ESPECÍFICAS VIGENTES, BEM COMO À NBR 9050, 2020 E CORPO DE BOMBEIRO.

APROVAÇÃO:

PROC. N.º..... **PROJ. N.º**.....

PREFEITURA DE GOIÂNIA
SECRETARIA MUNICIPAL DE SAÚDE
DIRETORIA DE VIGILÂNCIA SANITÁRIA E AMBIENTAL
COORDENAÇÃO DE ANÁLISE E APROVAÇÃO DE PROJETOS ARQUITETÔNICOS

Projeto APROVADO, quanto a Fluxos e Setores

EM ...../...../...../.....

A DIRETORIA DE VIGILÂNCIA SANITÁRIA - SMS GOIÂNIA (GO) EXIGE, EM FISCALIZAÇÃO, O CUMPRIMENTO DE LEIS, NORMAS E PORTARIAS, SENDO ASSIM, APESAR DA APROVAÇÃO DOS FLUXOS E SETORES REALIZADO PELA COORDENAÇÃO DE ANÁLISE DE PROJETOS, FICO CIENTE QUE OCASIONALMENTE, PODERÁ SER NECESSÁRIA A REAVALIAÇÃO DO PROJETO E MEMORIAL DESCRITIVO CASO DURANTE AÇÃO FISCAL, SE CONSTATE QUE O ESTABELECIMENTO NÃO ESTEJA ATENDENDO ADEQUADAMENTE OS CRITÉRIOS DA NORMA.

ARQUITETURA - APROVAÇÃO

Endereço: Rua Joaquim Alves Vieira c/ Rua Rita Alves Monteiro, Qd. AREA Lt. APM 2, Parque Buritis, Goiânia - GO

UNIDADE BÁSICA DE SAÚDE – PORTE 3

2 Pavimentos

Proprietário
MATEUS FELIX GONÇALVES


Autor do projeto
MATEUS FELIX GONÇALVES

Responsável técnico
-

LOGOMARCA:
MATEUS FELIX
Arquitetura & Design

DESCRIÇÃO DOS PAVTOS:
TÉRREO

CONTEUDO: Planta Cobertura UBS	ÁREA DO TERRENO ORIGINAL: 4.255,48m²	FOLHA: 6/10
	ÁREA TOTAL DA CONSTRUÇÃO: 992,85m²	
	ESCALA: INDICADO	
	UNIDADE: METROS	DATA: 10/06/2022
	ARQUIVO: TCC_2_UBS_MOBULAR_VERSÃO_FINAL	DESENHO: MATEUS FELIX

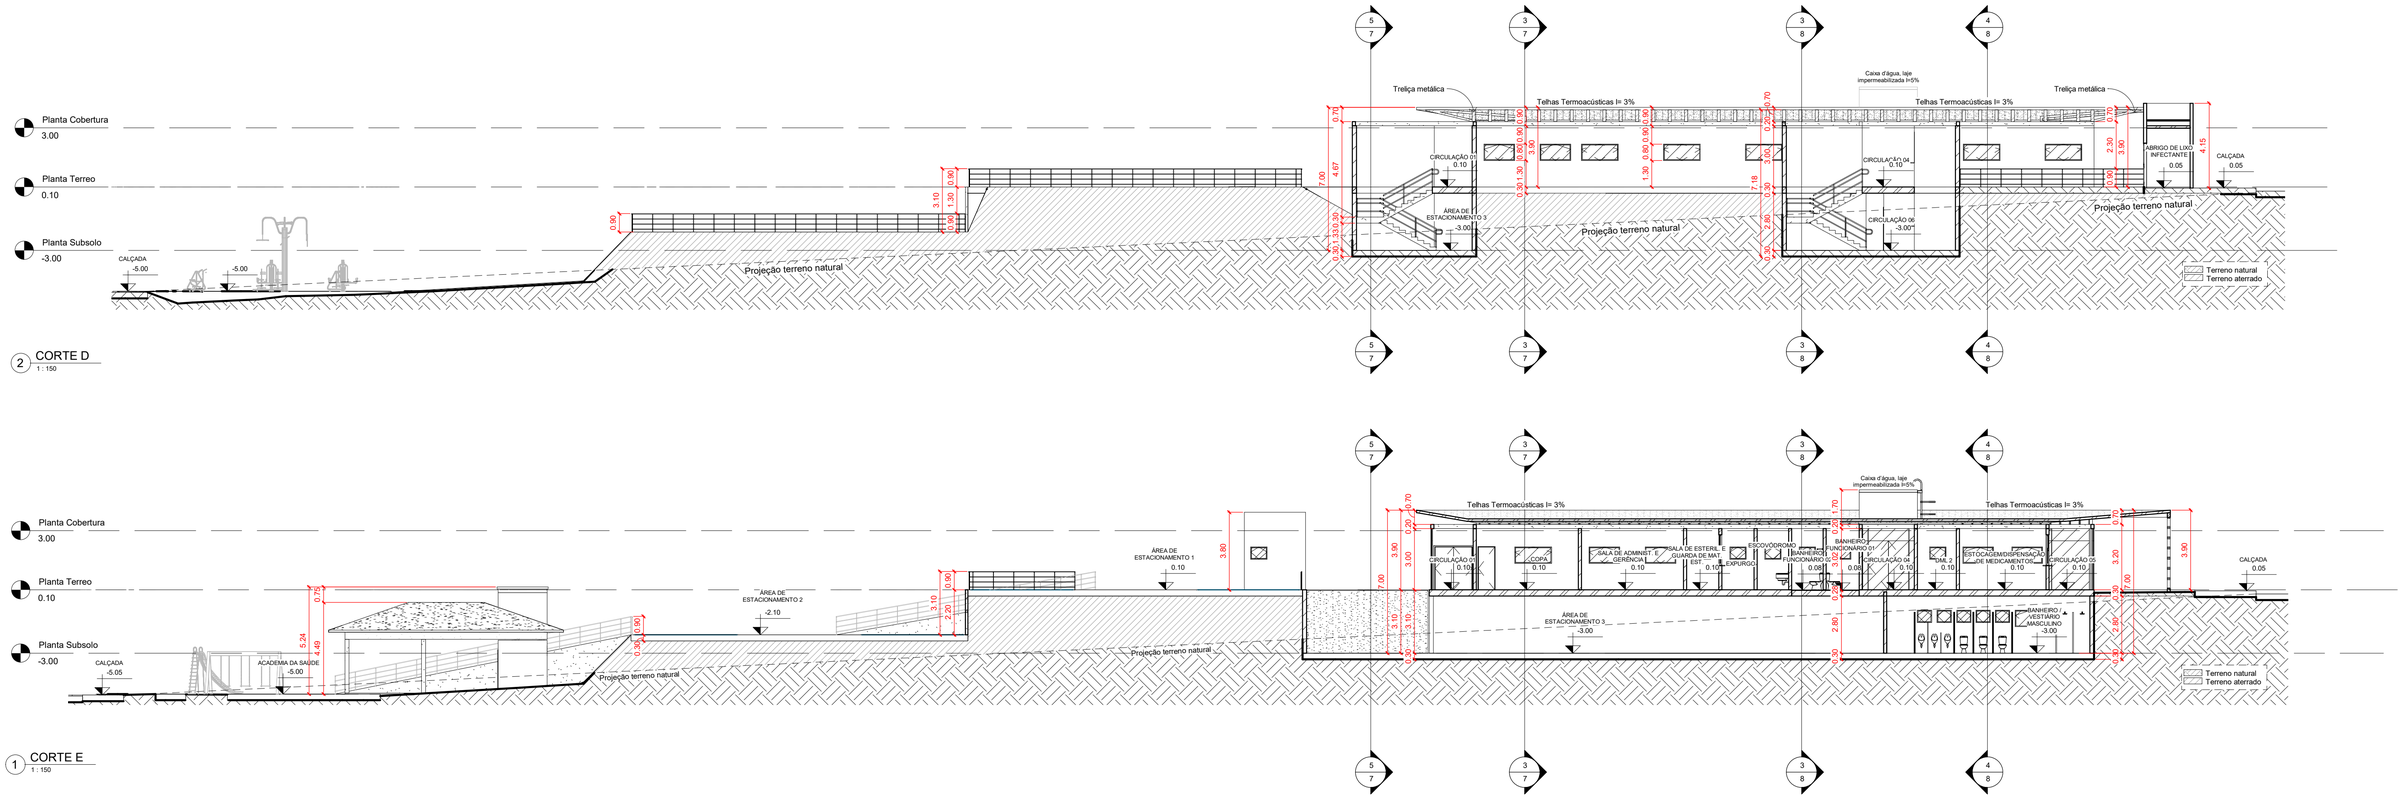

2 CORTE D
1 : 150

1 CORTE E
1 : 150

5 CORTE K
1 : 150

3 CORTE J
1 : 150

NOTA 1: O SANITÁRIO ACESSÍVEL ATENDE À NBR9050/2020 QUANTO AO DIMENSIONAMENTO, POSICIONAMENTO E ALTURA DAS PEÇAS SANITÁRIAS E ACESSÓRIOS.
NOTA 2: O PASSEIO PÚBLICO ATENDERÁ ÀS LEGISLAÇÕES ESPECÍFICAS VIGENTES, BEM COMO À NBR 9050, 2020 E CORPO DE BOMBEIRO.

APROVAÇÃO:

PROC. N.º..... **PROJ. N.º**.....

PREFEITURA DE GOIÂNIA
SECRETARIA MUNICIPAL DE SAÚDE
DIRETORIA DE VIGILÂNCIA SANITÁRIA E AMBIENTAL
COORDENAÇÃO DE ANÁLISE E APROVAÇÃO DE PROJETOS ARQUITETÔNICOS

Projeto APROVADO, quanto a Fluxos e Setores

EM ...../...../.....

.....

A DIRETORIA DE VIGILÂNCIA SANITÁRIA - SMS GOIÂNIA (GO) EXIGE, EM FISCALIZAÇÃO, O CUMPRIMENTO DE LEIS, NORMAS E PORTARIAS, SENDO ASSIM, APESAR DA APROVAÇÃO DOS FLUXOS E SETORES REALIZADO PELA COORDENAÇÃO DE ANÁLISE DE PROJETOS, FICO CIENTE QUE OCASIONALMENTE, PODERÁ SER NECESSÁRIA A REAVALIAÇÃO DO PROJETO E MEMORIAL DESCRITIVO CASO DURANTE AÇÃO FISCAL, SE CONSTATE QUE O ESTABELECIMENTO NÃO ESTEJA ATENDENDO ADEQUADAMENTE OS CRITÉRIOS DA NORMA.

ARQUITETURA - APROVAÇÃO

Endereço: Rua Joaquim Alves Vieira c/ Rua Rita Alves Monteiro, Qd. AREA Lt. APM 2, Parque Buritis, Goiânia - GO

UNIDADE BÁSICA DE SAÚDE – PORTE 3

2 Pavimentos

Proprietário
MATEUS FELIX GONÇALVES

Autor do projeto
MATEUS FELIX GONÇALVES

Responsável técnico
-

LOGOMARCA:

MATEUS FELIX
Arquitetura & Design

DESCRIÇÃO DOS PAVTOS:
TÉRREO

CONTEÚDO:
CORTE D
CORTE E
CORTE J
CORTE K

ÁREA DO TERRENO ORIGINAL:
4.255,48m²

ÁREA TOTAL DA CONSTRUÇÃO:
992,85m²

ESCALA:
INDICADO


UNIDADE:
METROS

ARQUIVO:
TCC_2_UBS_MOBULAR_VERSÃO_FINAL


FOLHA:
7/10

DATA:
10/06/2022


DESENHO:
MATEUS FELIX

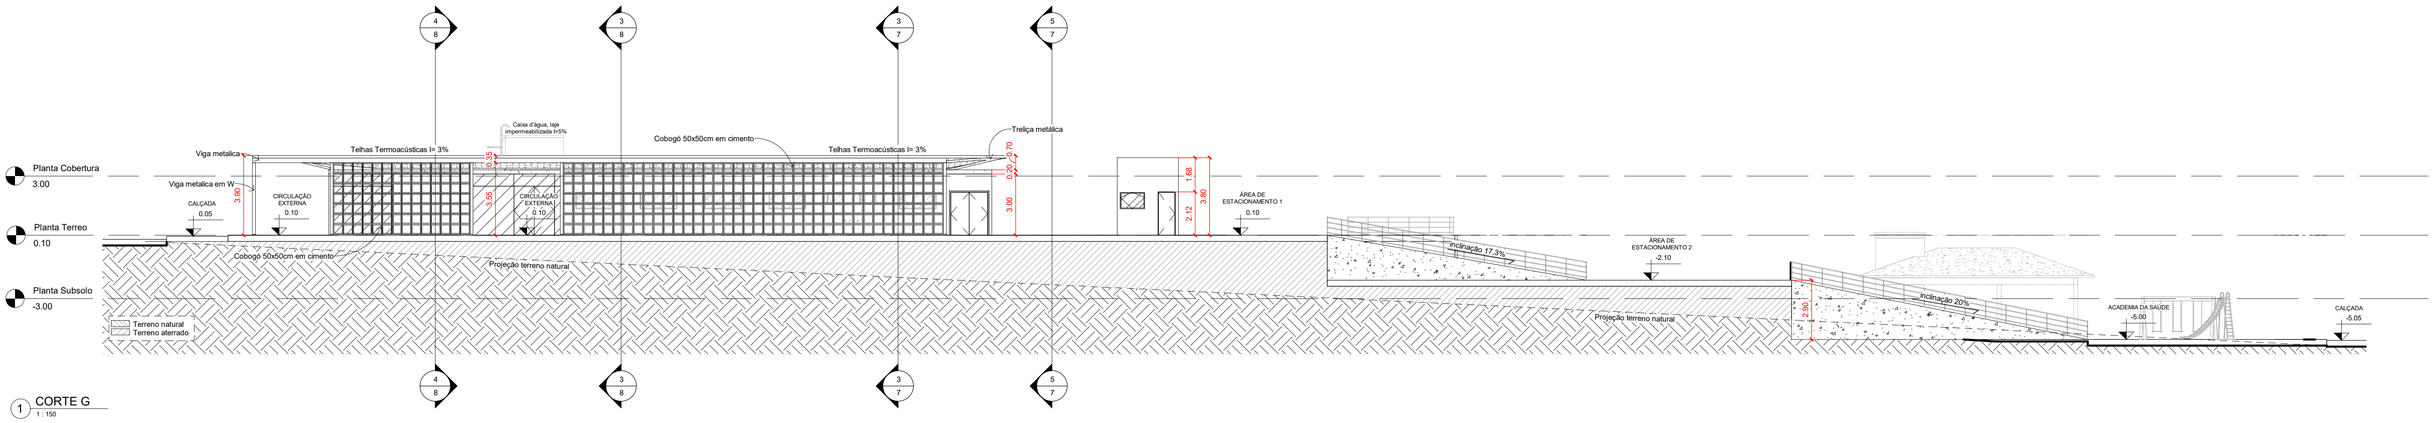


1 CORTE G
1 : 150

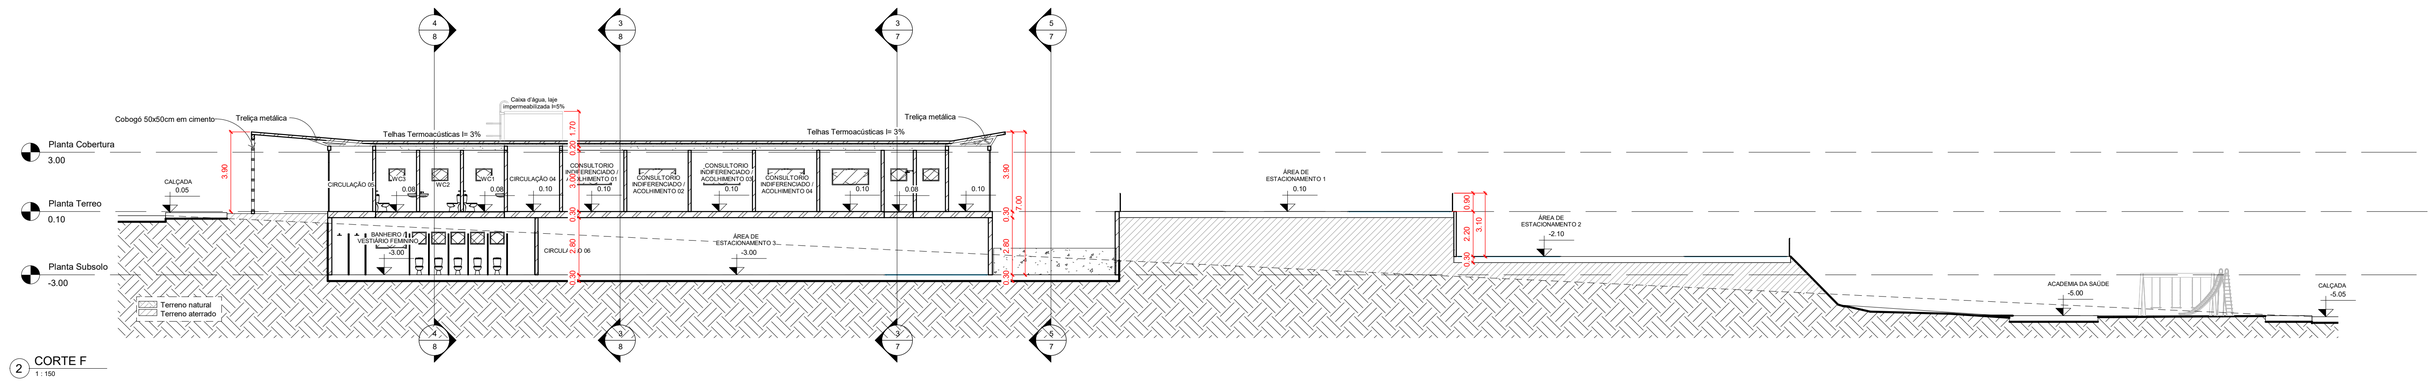

2 CORTE F
1 : 150

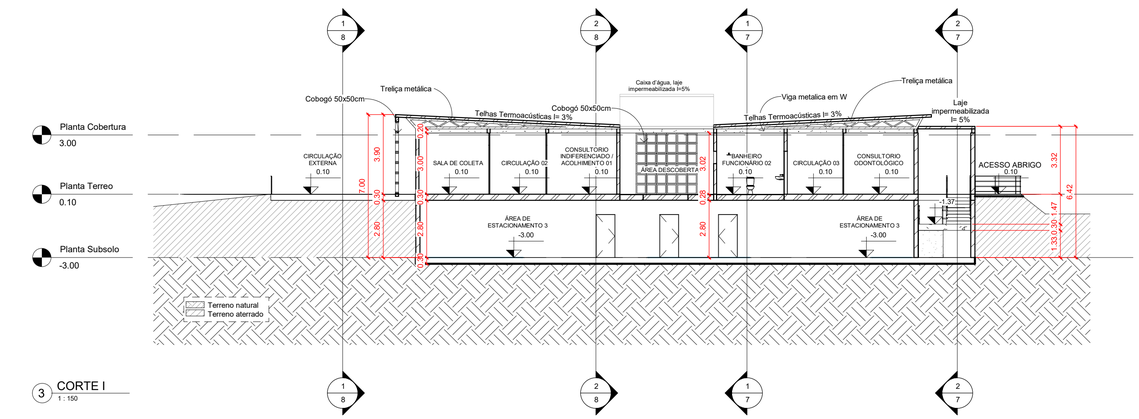

3 CORTE I
1 : 150

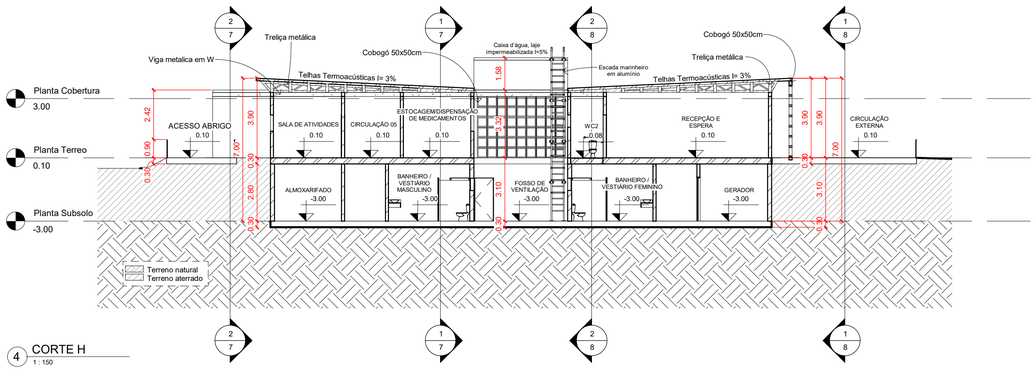

4 CORTE H
1 : 150

NOTA 1: O SANITÁRIO ACESSÍVEL ATENDE À NBR9050/2020 QUANTO AO DIMENSIONAMENTO, POSICIONAMENTO E ALTURA DAS PEÇAS SANITÁRIAS E ACESSÓRIOS.
NOTA 2: O PASSEIO PÚBLICO ATENDERÁ ÀS LEGISLAÇÕES ESPECÍFICAS VIGENTES, BEM COMO À NBR 9050, 2020 E CORPO DE BOMBEIRO.

APROVAÇÃO:

PROC. N.º..... **PROJ. N.º**.....

PREFEITURA DE GOIÂNIA
SECRETARIA MUNICIPAL DE SAÚDE
DIRETORIA DE VIGILÂNCIA SANITÁRIA E AMBIENTAL
COORDENAÇÃO DE ANÁLISE E APROVAÇÃO DE PROJETOS ARQUITETÔNICOS

Projeto APROVADO, quanto a Fluxos e Setores

EM ...../...../.....

.....

A DIRETORIA DE VIGILÂNCIA SANITÁRIA - SMS GOIÂNIA (GO) EXIGE, EM FISCALIZAÇÃO, O CUMPRIMENTO DE LEIS, NORMAS E PORTARIAS, SENDO ASSIM, APESAR DA APROVAÇÃO DOS FLUXOS E SETORES REALIZADO PELA COORDENAÇÃO DE ANÁLISE DE PROJETOS, FICO CIENTE QUE OCASIONALMENTE, PODERÁ SER NECESSÁRIA A REAVALIAÇÃO DO PROJETO E MEMORIAL DESCRITIVO CASO DURANTE AÇÃO FISCAL, SE CONSTATE QUE O ESTABELECIMENTO NÃO ESTEJA ATENDENDO ADEQUADAMENTE OS CRITÉRIOS DA NORMA.

ARQUITETURA - APROVAÇÃO

Endereço: Rua Joaquim Alves Vieira c/ Rua Rita Alves Monteiro, Qd. AREA Lt. APM 2, Parque Buritis, Goiânia - GO

UNIDADE BÁSICA DE SAÚDE – PORTE 3

2 Pavimentos

Proprietário
MATEUS FELIX GONÇALVES

Autor do projeto
MATEUS FELIX GONÇALVES

Responsável técnico
-

LOGOMARCA:
MATEUS FELIX
Arquitetura & Design

DESCRIÇÃO DOS PAVTOS:
TÉRREO

CONTEÚDO:
CORTE F
CORTE G
CORTE H
CORTE I

ÁREA DO TERRENO ORIGINAL:
4.255,48m²

ÁREA TOTAL DA CONSTRUÇÃO:
992,85m²

ESCALA:
INDICADO


UNIDADE:
METROS

ARQUIVO:
TCC_2_UBS_MOBULAR_VERSÃO_FINAL


FOLHA:
8/10

DATA:
10/06/2022


DESENHO:
MATEUS FELIX

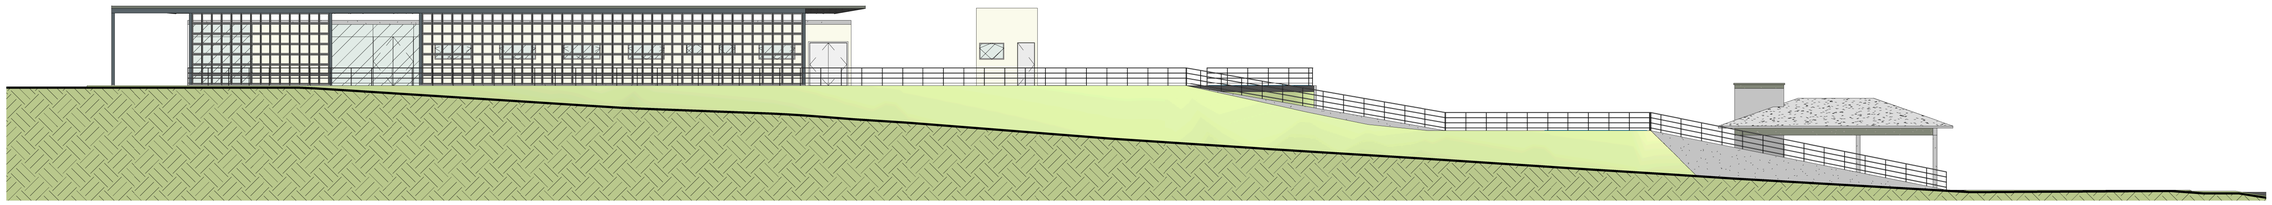


1 VISTA LESTE
1 : 150

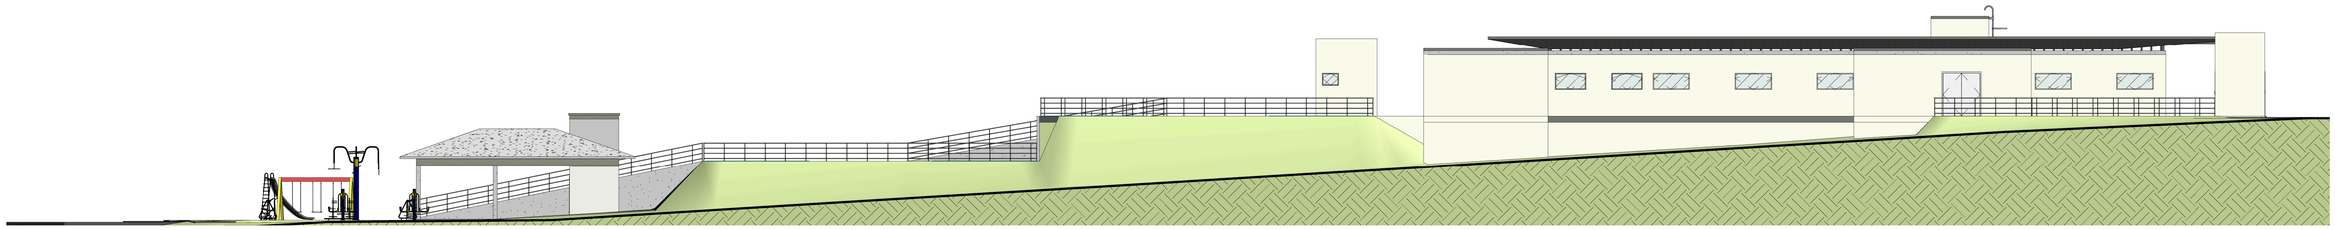

2 VISTA OESTE
1 : 150

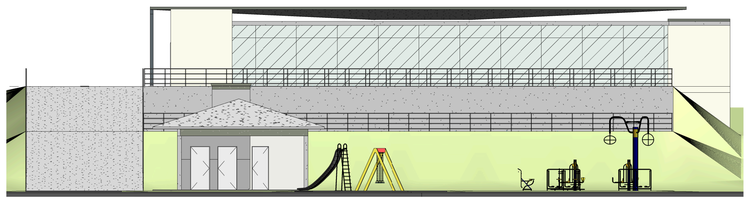

3 VISTA NORTE
1 : 150

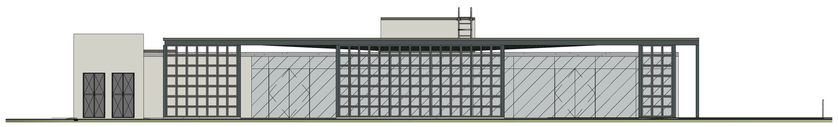

4 VISTA SUL
1 : 150

NOTA 1: O SANITÁRIO ACESSÍVEL ATENDE À NBR9050/2020 QUANTO AO DIMENSIONAMENTO, POSICIONAMENTO E ALTURA DAS PEÇAS SANITÁRIAS E ACESSÓRIOS.
NOTA 2: O PASSEIO PÚBLICO ATENDERÁ AS LEGISLAÇÕES ESPECÍFICAS VIGENTES, BEM COMO À NBR 9050, 2020 E CORPO DE BOMBEIRO.

APROVAÇÃO:

PROC. N.º..... PROJ. N.º.....

PREFEITURA DE GOIÂNIA
SECRETARIA MUNICIPAL DE SAÚDE
DIRETORIA DE VIGILÂNCIA SANITÁRIA E AMBIENTAL
COORDENAÇÃO DE ANÁLISE E APROVAÇÃO DE PROJETOS ARQUITETÔNICOS
Projeto APROVADO, quanto a Fluxos e Setores

EM ...../...../.....

.....

A DIRETORIA DE VIGILÂNCIA SANITÁRIA - SMS GOIÂNIA (GO) EXIGE, EM FISCALIZAÇÃO, O CUMPRIMENTO DE LEIS, NORMAS E PORTARIAS. SENDO ASSIM, APESAR DA APROVAÇÃO DOS FLUXOS E SETORES REALIZADO PELA COORDENAÇÃO DE ANALISE DE PROJETOS, FICO CIENTE QUE OCASIONALMENTE, PODERÁ SER NECESSÁRIA A REAVALIAÇÃO DO PROJETO E MEMORIAL DESCRITIVO CASO DURANTE AÇÃO FISCAL, SE CONSTATE QUE O ESTABELECIMENTO NÃO ESTEJA ATENDENDO ADEQUADAMENTE OS CRITÉRIOS DA NORMA.

ARQUITETURA - APROVAÇÃO

Endereço: Rua Joaquim Alves Vieira c/ Rua Rita Alves Monteiro, Qd. AREA Lt. APM 2, Parque Buritis, Goiânia - GO

UNIDADE BÁSICA DE SAÚDE – PORTE 3

2 Pavimentos

Proprietário
MATEUS FELIX GONÇALVES

Autor do projeto
MATEUS FELIX GONÇALVES

Responsável técnico
-

LOGOMARCA:
MATEUS FELIX
Arquitetura & Design

DESCRIÇÃO DOS PAVTOS:
TÉRREO

CONTEÚDO:
VISTA LESTE
VISTA OESTE
VISTA NORTE
VISTA SUL

ÁREA DO TERRENO ORIGINAL:
4.255,48m²

ÁREA TOTAL DA CONSTRUÇÃO:
992,85m²

ESCALA:
INDICADO


UNIDADE:
METROS

ARQUIVO:
TCC_2_UBS_MOBULAR_VERSÃO_FINAL


FOLHA:
9/10

DATA:
10/06/2022


DESENHO:
MATEUS FELIX

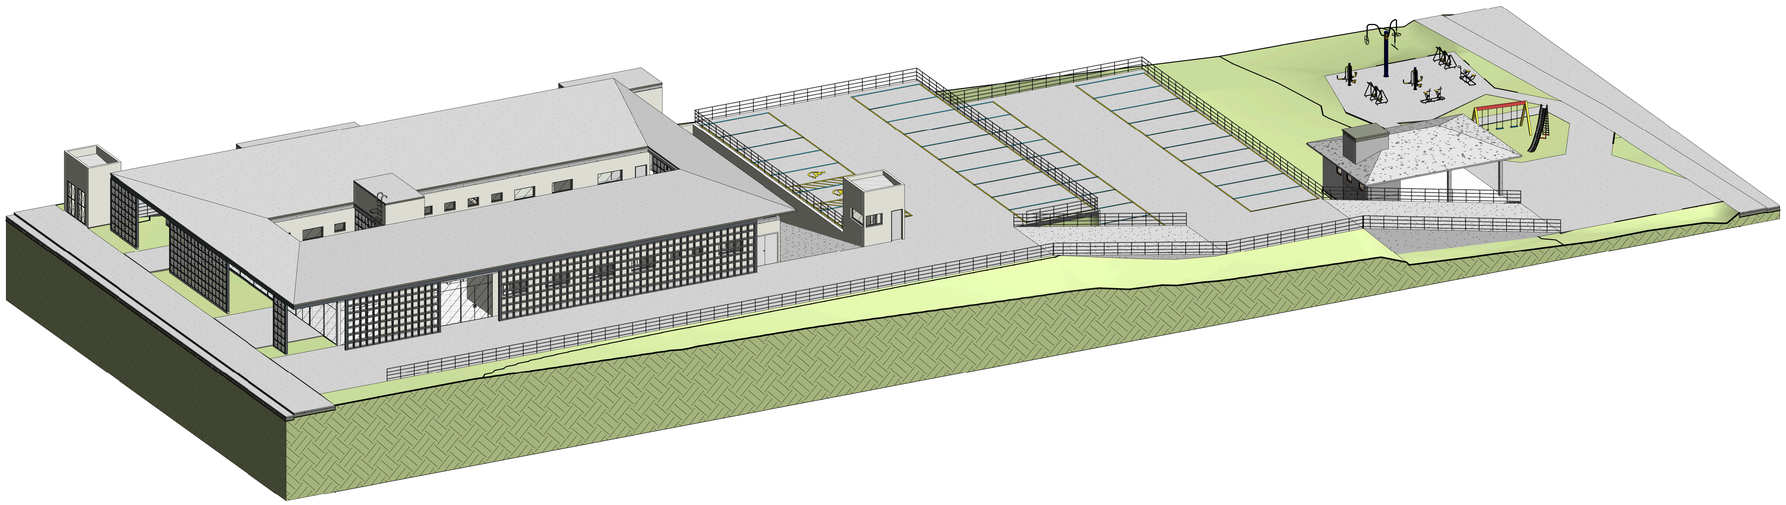


1 PERSPECTIVA VOLUMÉTRICA 1

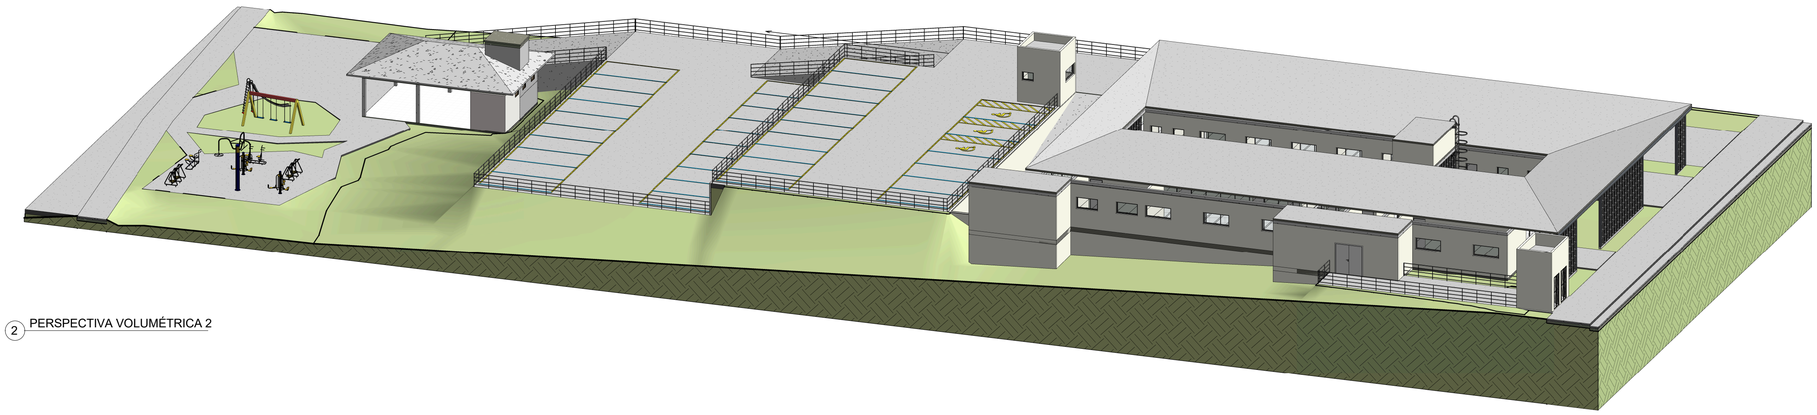

2 PERSPECTIVA VOLUMÉTRICA 2

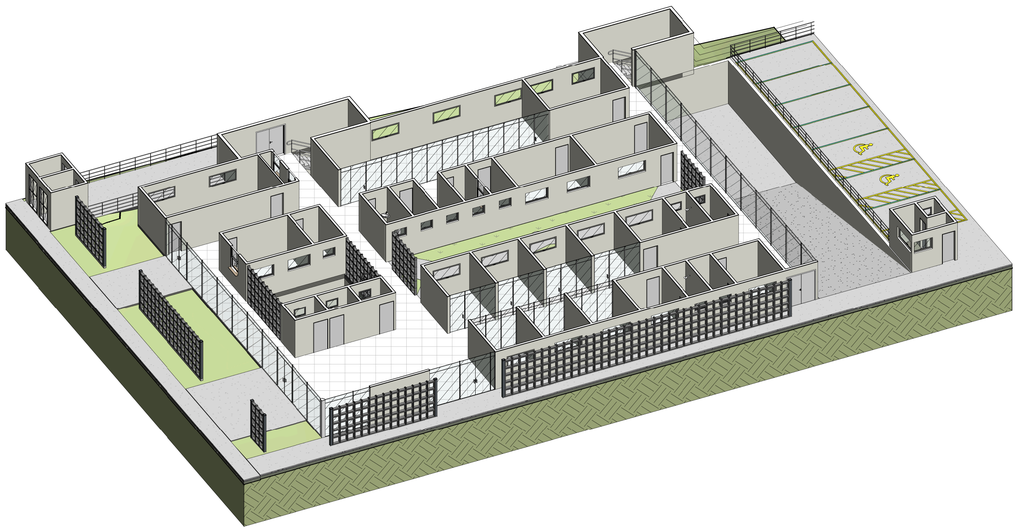

4 PERSPECTIVA VOLUMÉTRICA 3

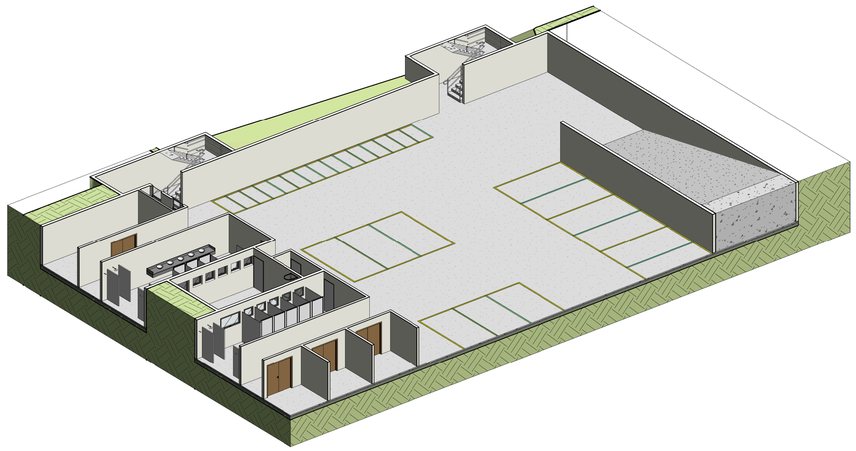

3 PERSPECTIVA VOLUMÉTRICA 4

NOTA 1: O SANITÁRIO ACESSÍVEL ATENDE À NBR9050/2020 QUANTO AO DIMENSIONAMENTO, POSICIONAMENTO E ALTURA DAS PEÇAS SANITÁRIAS E ACESSÓRIOS.
NOTA 2: O PASSEIO PÚBLICO ATENDERÁ ÀS LEGISLAÇÕES ESPECÍFICAS VIGENTES, BEM COMO À NBR 9050, 2020 E CORPO DE BOMBEIRO.

APROVAÇÃO:

PROC. N.º.....**PROJ. N.º**:.....

PREFEITURA DE GOIÂNIA
SECRETARIA MUNICIPAL DE SAÚDE
DIRETORIA DE VIGILÂNCIA SANITÁRIA E AMBIENTAL
COORDENAÇÃO DE ANÁLISE E APROVAÇÃO DE PROJETOS ARQUITETÔNICOS
Projeto APROVADO, quanto a Fluxos e Setores

EM ...../...../...../.....

A DIRETORIA DE VIGILÂNCIA SANITÁRIA - SMS GOIÂNIA (GO) EXIGE, EM FISCALIZAÇÃO, O CUMPRIMENTO DE LEIS, NORMAS E PORTARIAS, SENDO ASSIM, APESAR DA APROVAÇÃO DOS FLUXOS E SETORES REALIZADO PELA COORDENAÇÃO DE ANÁLISE DE PROJETOS, FICO CIENTE QUE OCASIONALMENTE, PODERÁ SER NECESSÁRIA A REAVALIAÇÃO DO PROJETO E MEMORIAL DESCRITIVO CASO DURANTE AÇÃO FISCAL, SE CONSTATE QUE O ESTABELECIMENTO NÃO ESTEJA ATENDENDO ADEQUADAMENTE OS CRITÉRIOS DA NORMA.

ARQUITETURA - APROVAÇÃO

Endereço: Rua Joaquim Alves Vieira c/ Rua Rita Alves Monteiro, Qd. AREA Lt. APM 2, Parque Buritis, Goiânia - GO

UNIDADE BÁSICA DE SAÚDE – PORTE 3

2 Pavimentos

Proprietário
MATEUS FELIX GONÇALVES

Autor do projeto
MATEUS FELIX GONÇALVES

Responsável técnico
-

LOGOMARCA:
MATEUS FELIX
Arquitetura & Design

DESCRIÇÃO DOS PAVTOS:
TÉRREO

CONTEUDO:
PERSPECTIVA VOLUMÉTRICA 1
PERSPECTIVA VOLUMÉTRICA 2
PERSPECTIVA VOLUMÉTRICA 3
PERSPECTIVA VOLUMÉTRICA 4

AREA DO TERRENO ORIGINAL: 4.255,48m²
AREA TOTAL DA CONSTRUÇÃO: 992,85m²
ESCALA: INDICADO
UNIDADE: METROS
ARQUIVO: TCC_2_UBS_MOBULAR_VERSÃO_FINAL

FOLHA: 10/10
DATA: 10/06/2022
DESENHO: MATEUS FELIX