


19 VISTA 4 LATERAL ESQUERDA
1:150

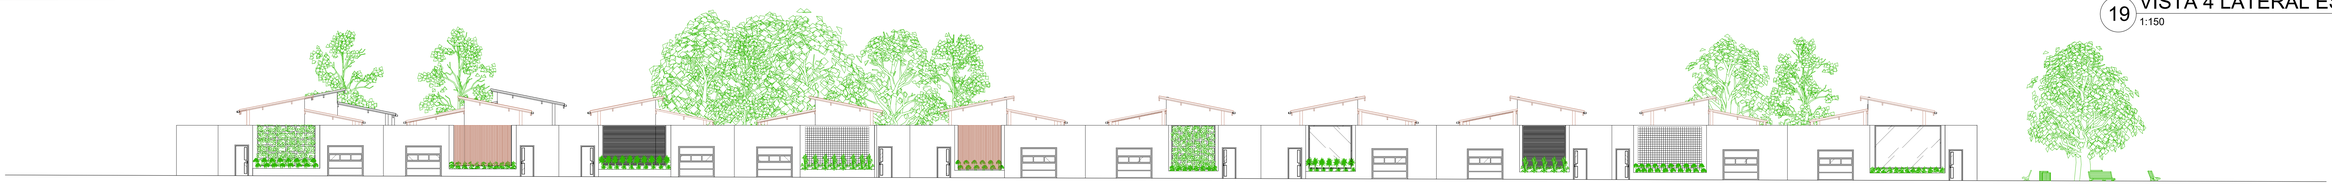


20 VISTA 2 LATERAL DIREITA
1:150



21 VISTA 3 POSTERIOR
1:150




22 VISTA 1 FRONTAL
1:150

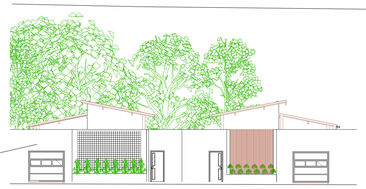

23 VISTA 5 DET. 2
1:150




25 MAQUETE DET. 2 VISTA 5
SEM ESCALA

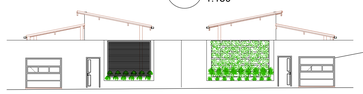

24 VISTA 6 DET. 2
1:150



26 MAQUETE DET. 2 VISTA 6
SEM ESCALA

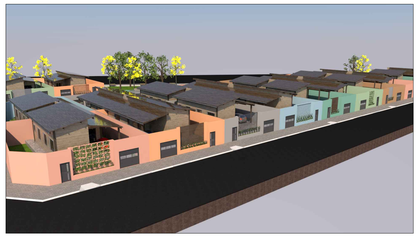


27 MAQUETE EXTERNA 1
SEM ESCALA



28 MAQUETE EXTERNA 2
SEM ESCALA



29 MAQUETE EXTERNA 3
SEM ESCALA

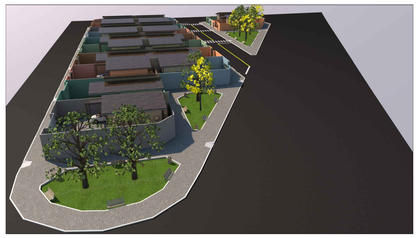

30 MAQUETE EXTERNA 4
SEM ESCALA



31 MAQUETE EXTERNA 5
SEM ESCALA



32 PLANTA DE LAYOUT
SEM ESCALA




33 MAQUETE EXTERNA 6
SEM ESCALA




34 MAQUETE GARAGEM
SEM ESCALA




35 MAQUETE SALAS E COZINHA
SEM ESCALA

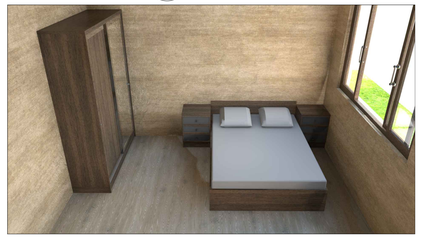

36 MAQUETE Q. CASAL
SEM ESCALA

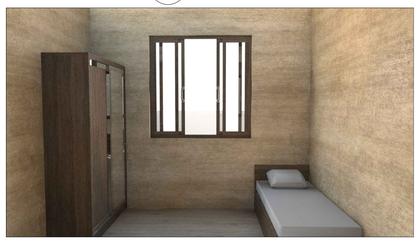

37 MAQUETE QUARTOS 1 E 2
SEM ESCALA

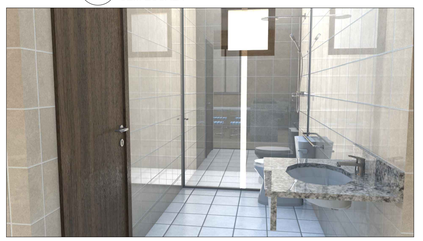

38 MAQUETE BANHEIRO
SEM ESCALA



38 MAQUETE A. SERVIÇO
SEM ESCALA

APROVAÇÃO:

PROCESSO N.º .....
PREFEITURA DE GOIÂNIA
SECRETARIA MUNICIPAL DE PLANEJAMENTO URBANO E HABITAÇÃO-SEPLAM
DIRETORIA DE ANÁLISE E APROVAÇÃO DE PROJETOS
APROVADO
EM .....

ARQUITETURA - APROVAÇÃO

Endereço: RUA DO TEAR, QUARDA 79, SETOR PARQUE OESTE INDUSTRIAL - GOIÂNIA

HABITAÇÃO UNIFAMILIAR
Nº PAVTOS 1

Proprietário
PROPRIETÁRIO - PROPRIETÁRIO - PROPRIETÁRIO

Autor do projeto
ADRIELLY SILVA - CREA 0000/D - GO

Responsável Técnico
PAOLA MONTEIRO - CREA 0000/D - GO

LOGOMARCA:
UNIALFA
CENTRO UNIVERSITÁRIO ALFREDO NASSER

DESCRIÇÃO DOS PAVTOS:
TERREO

CONTEÚDO:
VISTAS
DETALHAMENTOS
MAQUETES

ÁREA DO TERRENO ORIGINAL: 7.729,51
ÁREA TOTAL DA CONSTRUÇÃO 1.630,10
ÍNDICE CONTROLE CAPTAÇÃO ÁGUA PLUVIAL: ...
ÍNDICE PAISAGÍSTICO (vide tbe alternativa do Art. 129-A LC 240/2013 (pode ser área verde e mista de meio): ...

FOLHA: 4/4
DATA: 13/06/2022
ARQUIVO: ARQUIVO
DESENHO: VISTAS