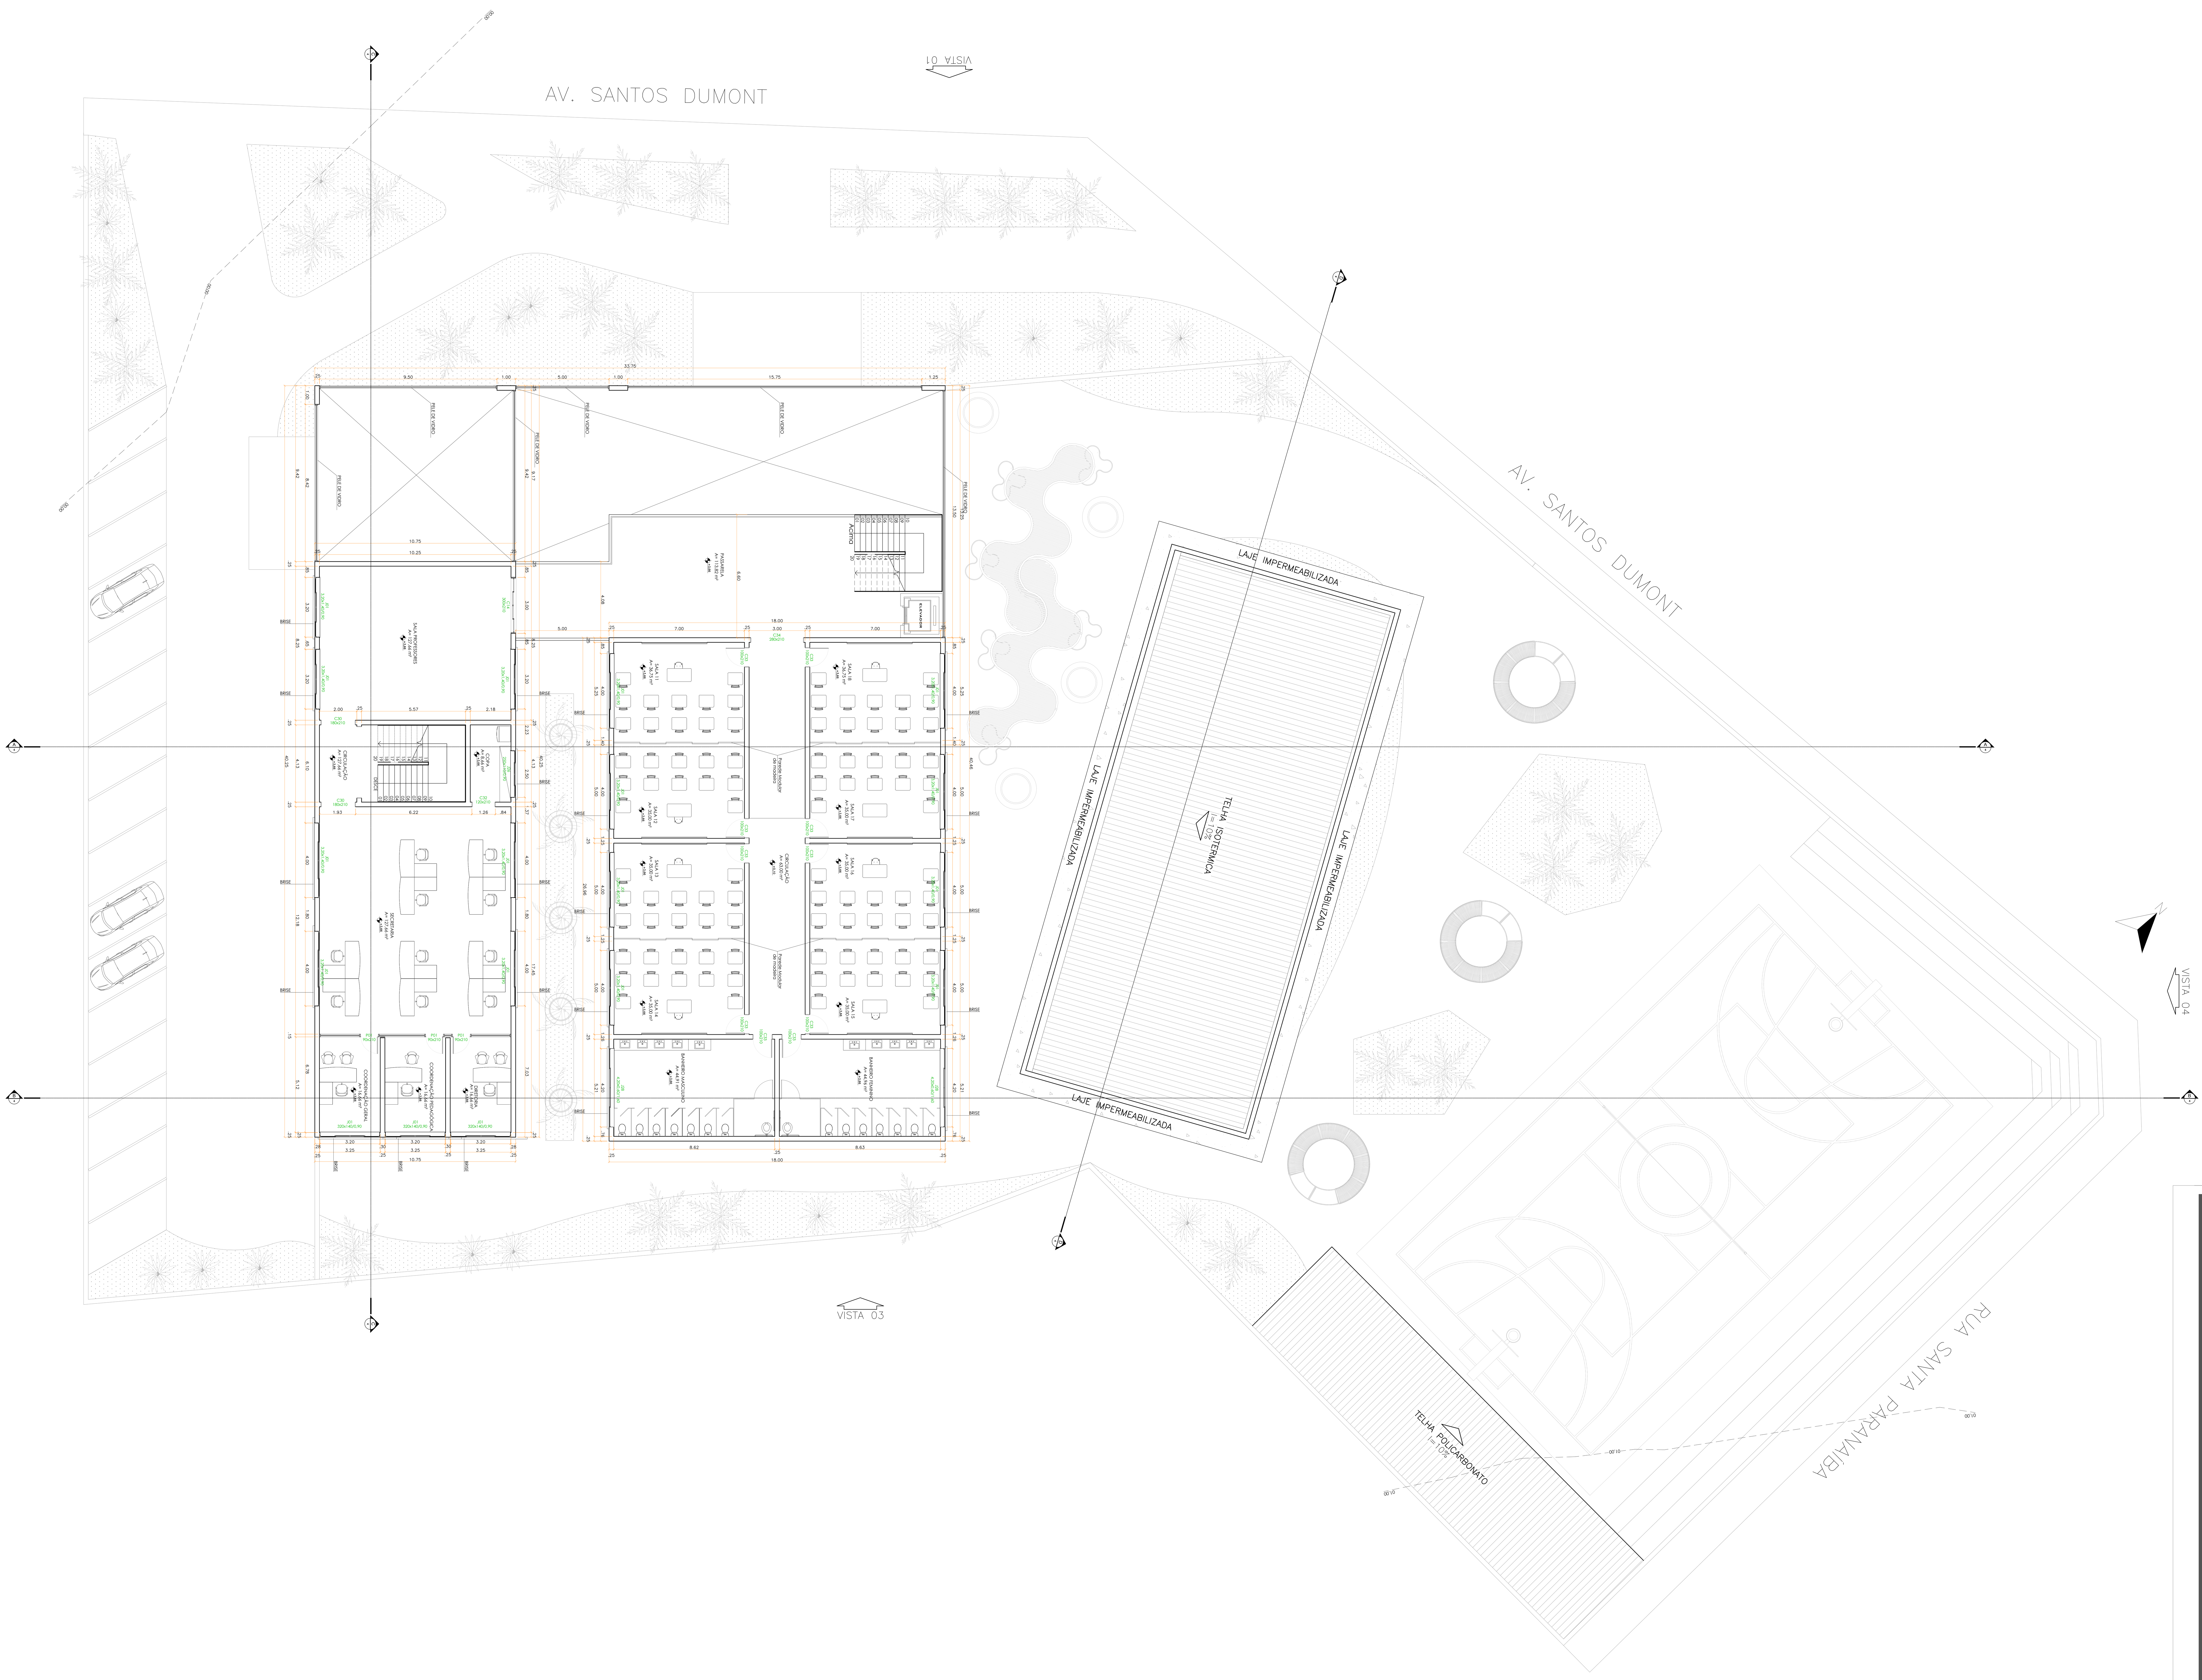


QUADRO DE ABERTURAS - PORTAS

CÓDIGO	LARGURA (m)	ALTURA (m)	PEITORIL (m)	MATERIAL	VIDRO	TIPO	QUANT.
C14	3.00	2.10	———	VIDRO/ ALUM.	TEMPERADO	CORRER	03
C30	1.80	2.10	———	———	———	VÃO LIVRE	04
C31	3.80	2.10	———	———	———	VÃO LIVRE	02
C32	1.20	2.10	———	———	———	VÃO LIVRE	03
C33	1.00	2.10	———	MADEIRA	———	ABRIR	22
C34	2.80	2.10	———	———	———	VÃO LIVRE	02
D01	1.80	2.10	———	VIDRO/ALUM.	TEMPERADO	ABRIR	02
P01	0.90	2.10	———	MADEIRA	———	ABRIR	13
P02	0.80	2.10	———	MADEIRA	———	ABRIR	12

QUADRO DE ABERTURAS - JANELAS

CÓDIGO	LARGURA (m)	ALTURA (m)	PEITORIL (m)	MATERIAL	VIDRO	TIPO	QUANT.
J01	3.20	1.40	0.90	VIDRO/ ALUM.	TEMPERADO	CORRER	26
J14	1.60	1.10	0.90	VIDRO/ ALUM.	TEMPERADO	CORRER	10
J26	2.50	1.10	0.90	VIDRO/ ALUM.	TEMPERADO	CORRER	1
J27	3.20	0.60	1.60	VIDRO/ ALUM.	TEMPERADO	CORRER	02
J28	4.20	0.60	1.60	VIDRO/ ALUM.	TEMPERADO	CORRER	10
J29	2.50	0.60	1.60	VIDRO/ ALUM.	TEMPERADO	CORRER	01
J30	4.00	1.10	0.90	VIDRO/ALUM.	TEMPERADO	ABRIR	14

ARQUITETURA- APROVAÇÃO

PROJETO COMERCIAL
DOIS PAVIMENTOS

Aluno:
José Pedro Silva e Sousa

Orientador:
Osvaldo Lino Alves Junior

LOGOMARCA:

DESCRIÇÃO DOS PAVTOS:
TÉRREO

CONTEÚDO:
PLANTA PAV. 1
QUADRO DE ABERTURAS

ÁREA DO TERRENO ORIGINAL:
5.406,77m²

ÁREA TOTAL DA CONSTRUÇÃO:
2.845,83 m²

FOLHA:
2/5

DATA:
29-05-2024

DESENHO:
JOSÉ PEDRO